


Grundriss EG

ost west

süd

süd

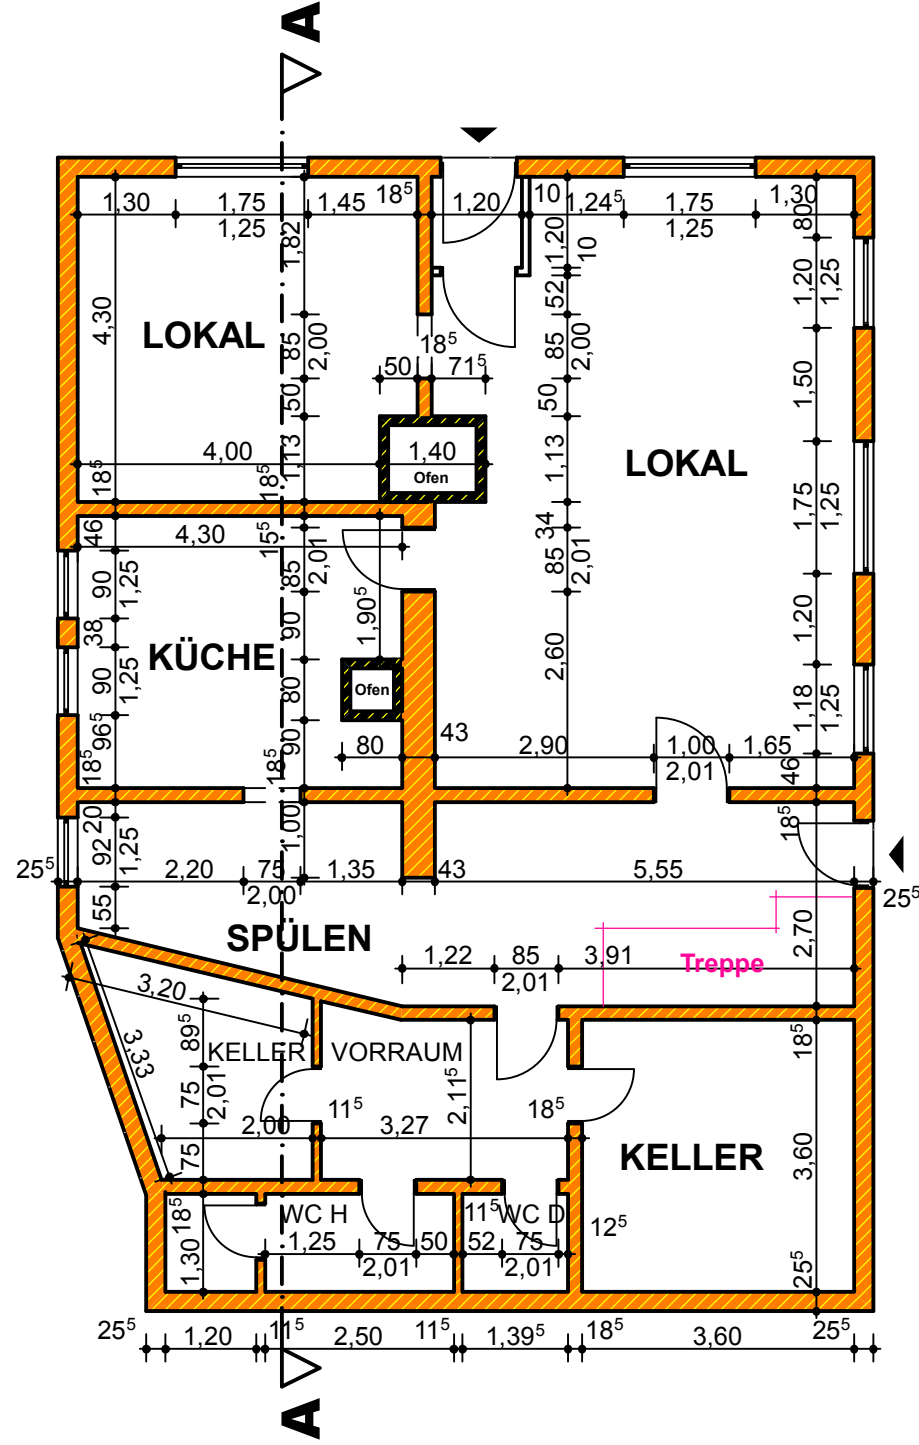

west nord


GEZEICHNET GEPRÜFT	DATUM	NAME	PLANUNGSBÜRO
	16.08.10		
M 1:100	XXXfamilienhaus in 00000 Altheim, XXXstr. X FlurstückNr.: XXX / X		ZEICHNUNG 1 / 7

Grundriss OG

ost west

süd

süd

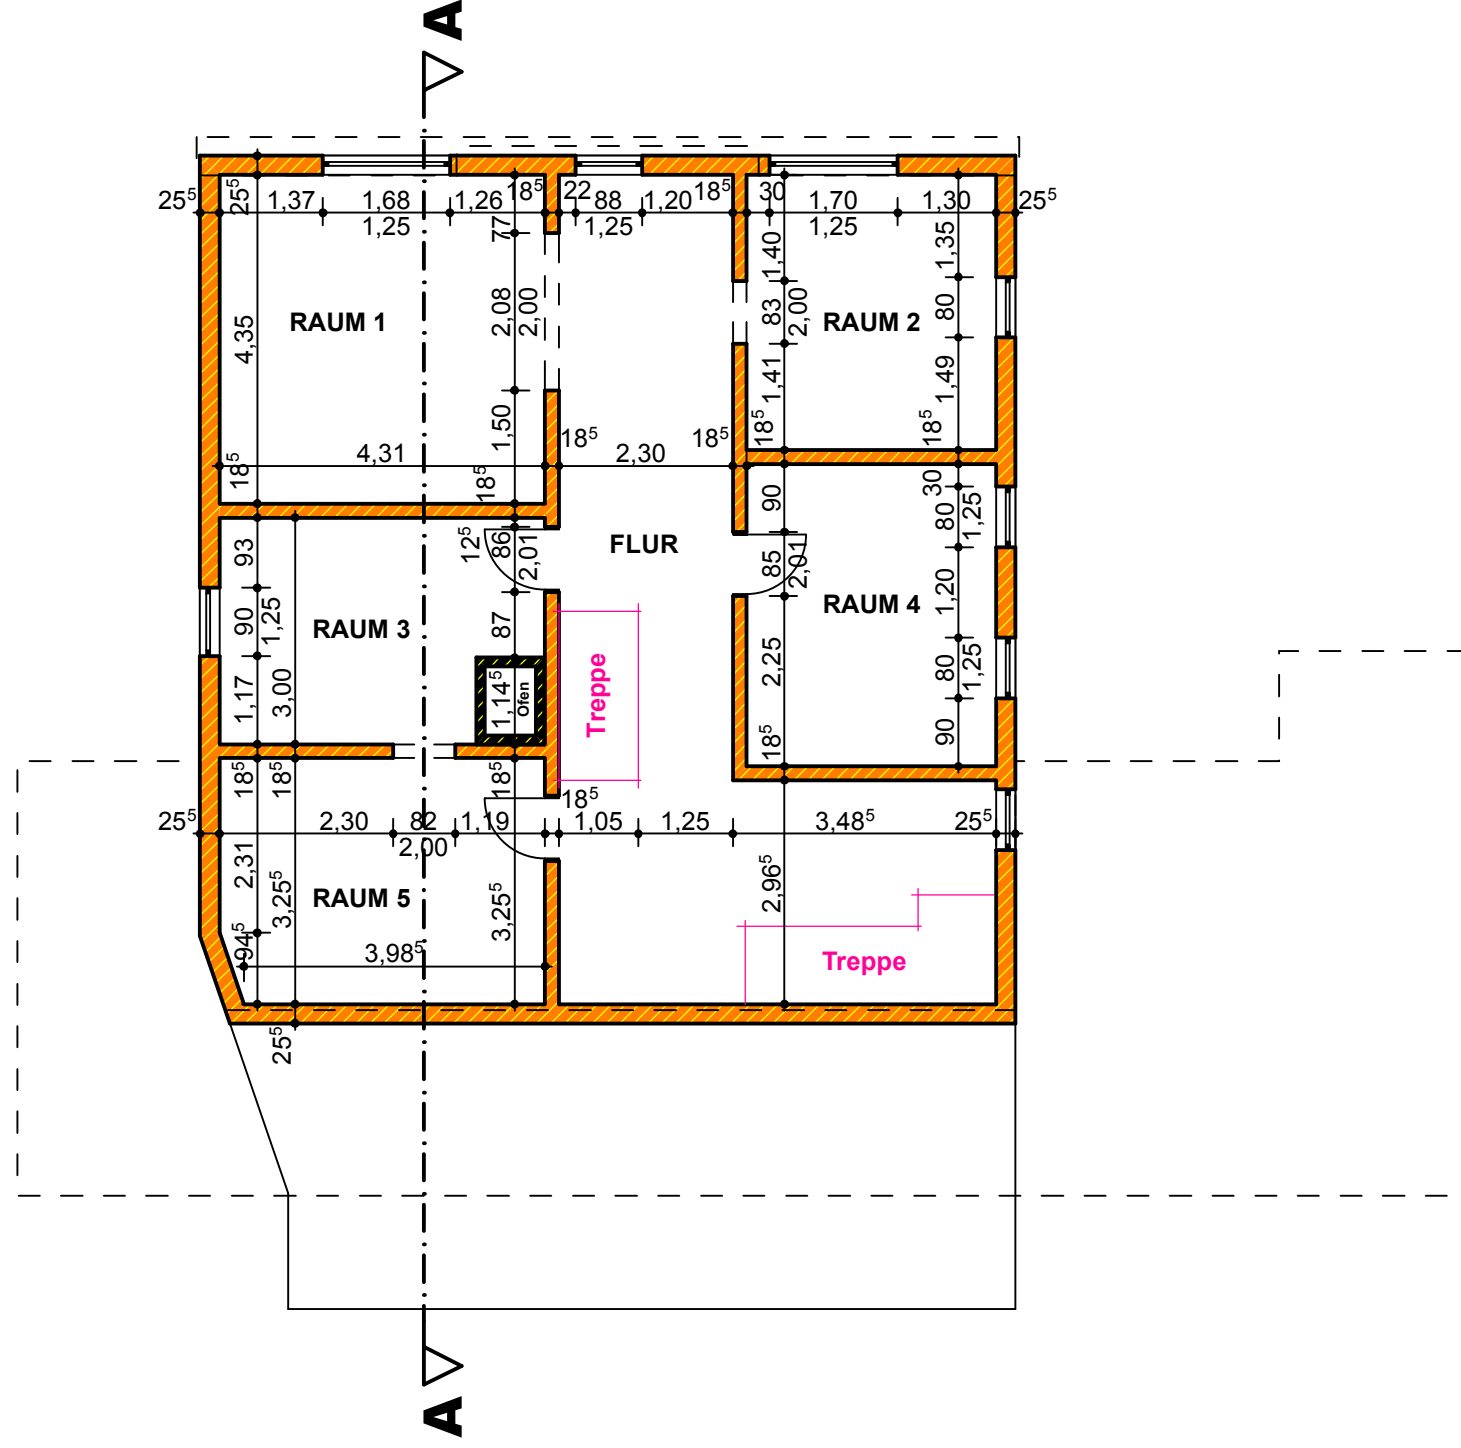

nord

nord

west nord


PLANUNGSBÜRO	
GEZEICHNET	DATUM
GEPRÜFT	NAME
16.08.10	
XXXfamilienhaus in 00000 Altheim, XXXstr. X FlurstückNr.: XXX /	
M 1:100	ZEICHNUNG 2 / 7



Grundriss DG

ost  west

süd 

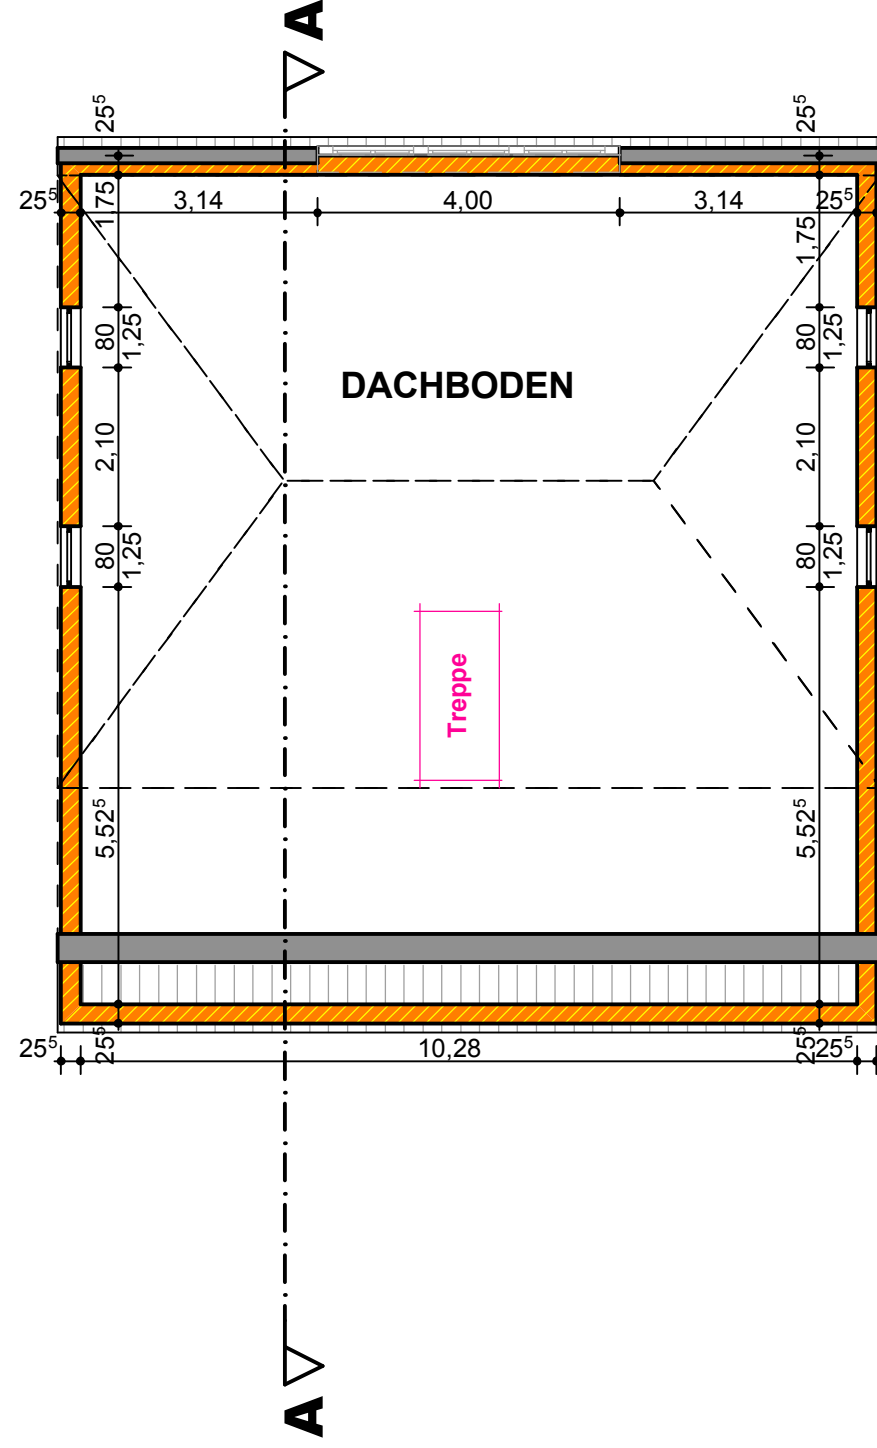
 süd



west  nord 


GEZEICHNET	DATUM	NAME	PLANUNGSBÜRO
GEPRÜFT	16.08.10		
M 1:100			ZEICHNUNG 3 / 7

Schnitt A-A

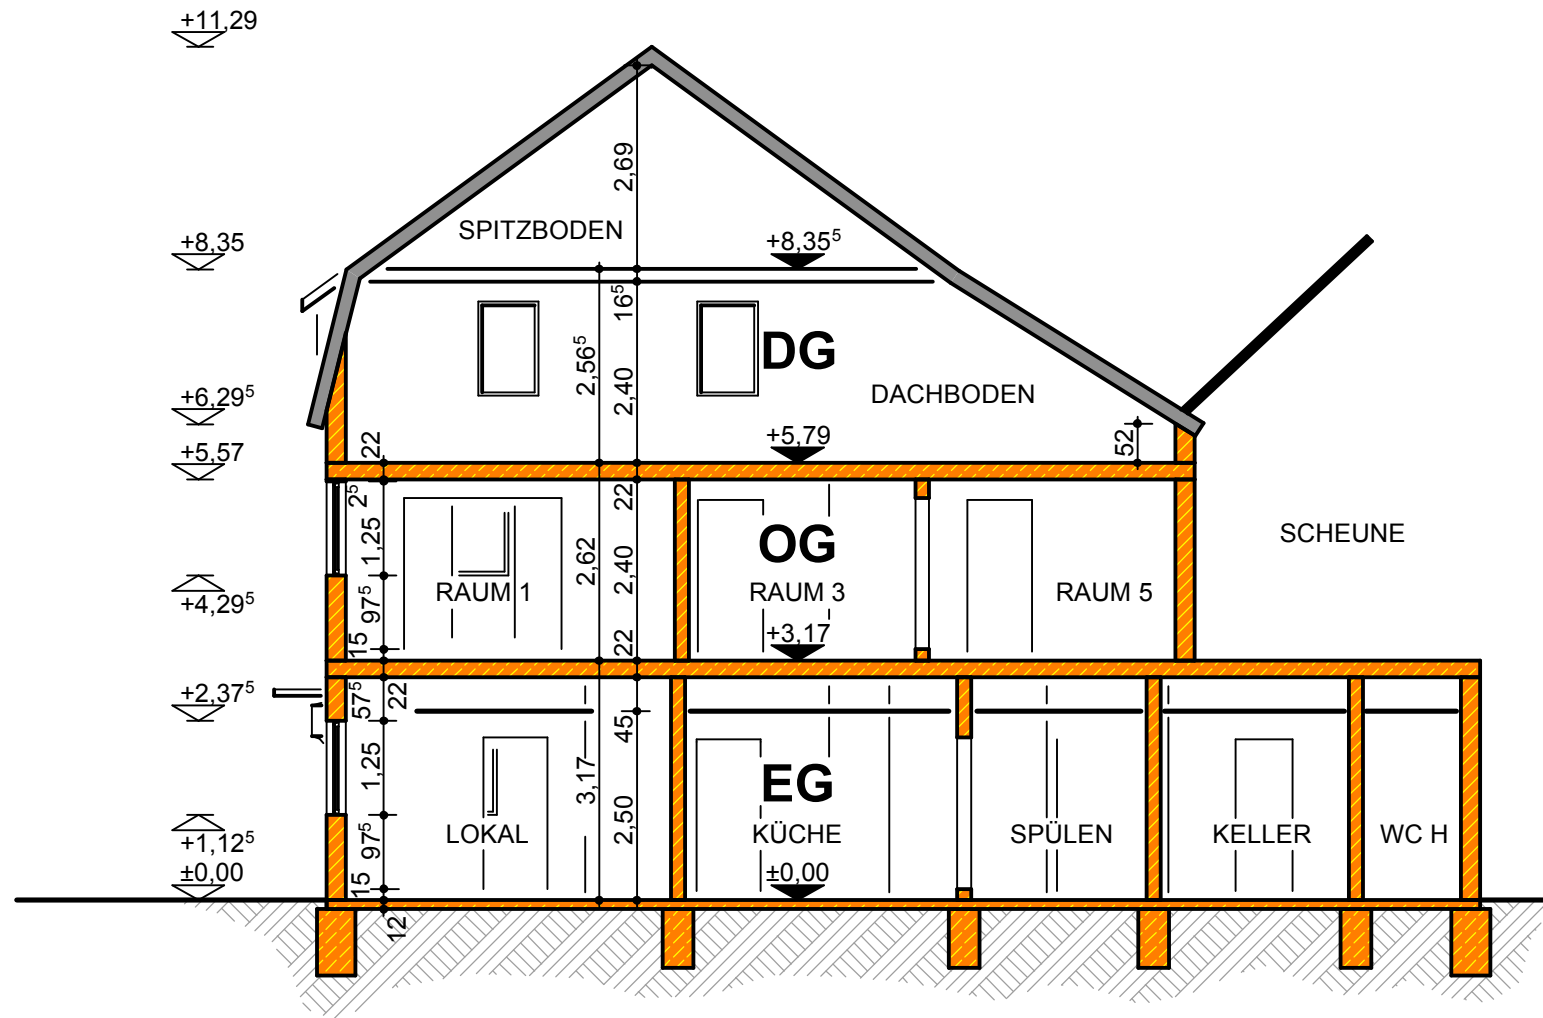


GEZEICHNET	DATUM	PLANUNGSBÜRO	
		NAME	NAME
GEPRÜFT	16.08.10		
M 1:100	XXXfamilienhaus in 00000 Altheim xxxstr. x EintrickNr.: xxx / x		
	ZEICHNUNG 4 / 7		

Ansicht Süd

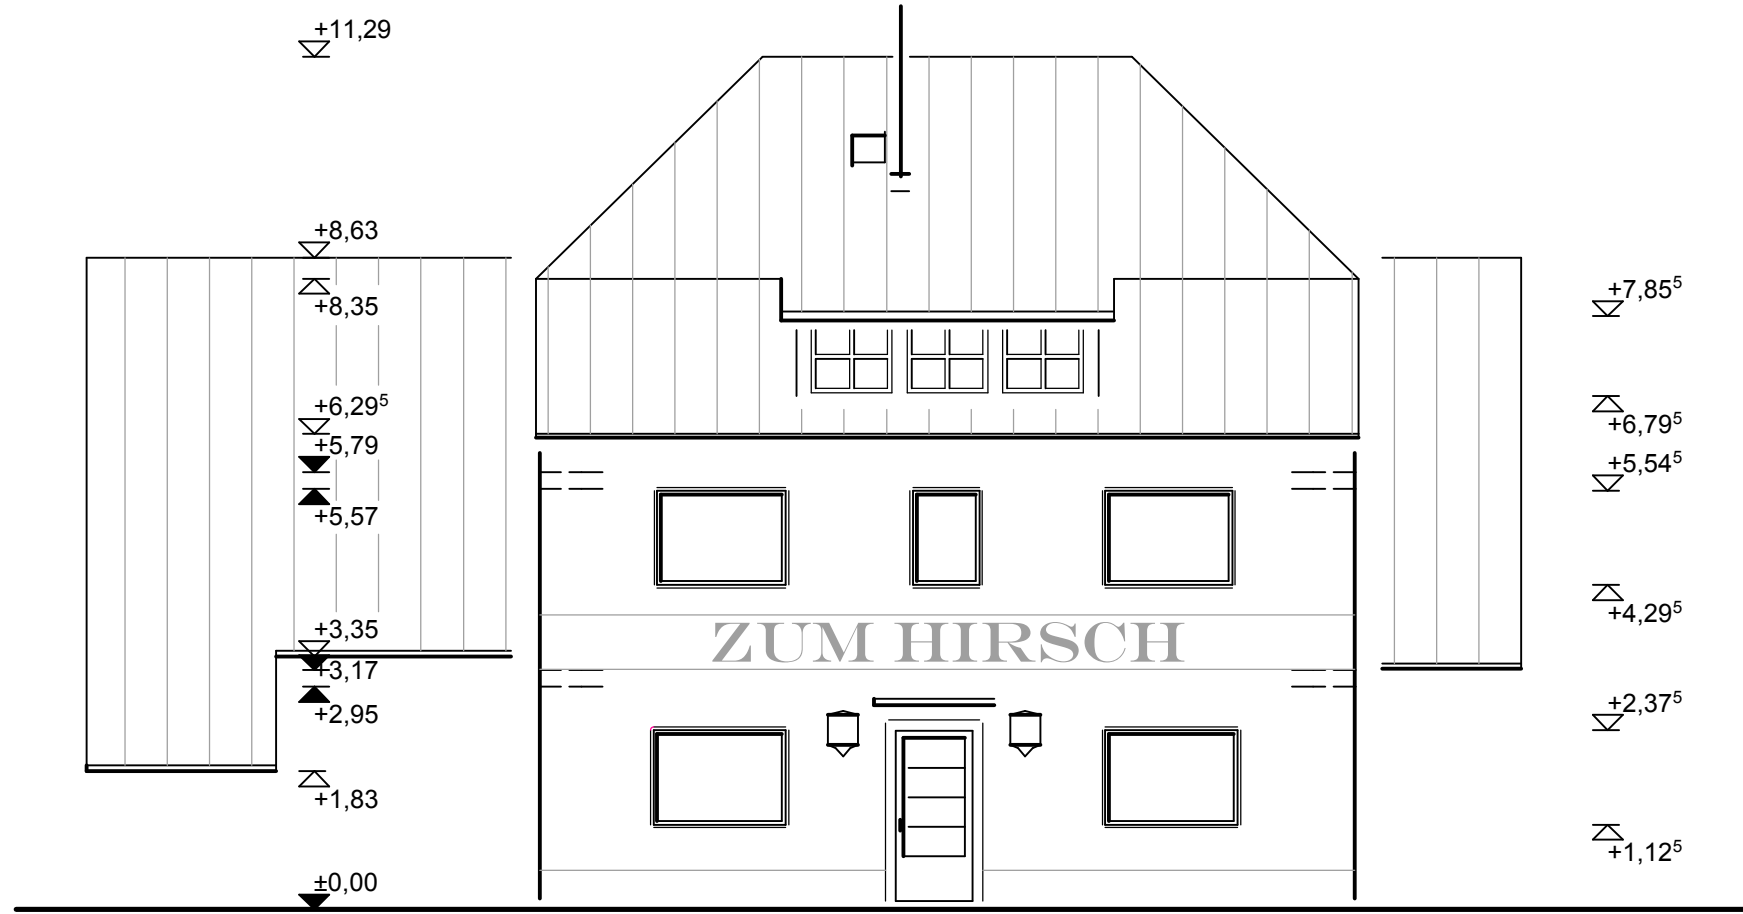


PLANUNGSBÜRO	
GEZEICHNET	DATUM
GEPRÜFT	NAME
16.08.10	
XXXfamilienhaus in 00000 Altheim XXXstr X FlurstückNr. VVV / Y - Bauher	
ZEICHNUNG	
5 / 7	
M 1:100	

Ansicht West

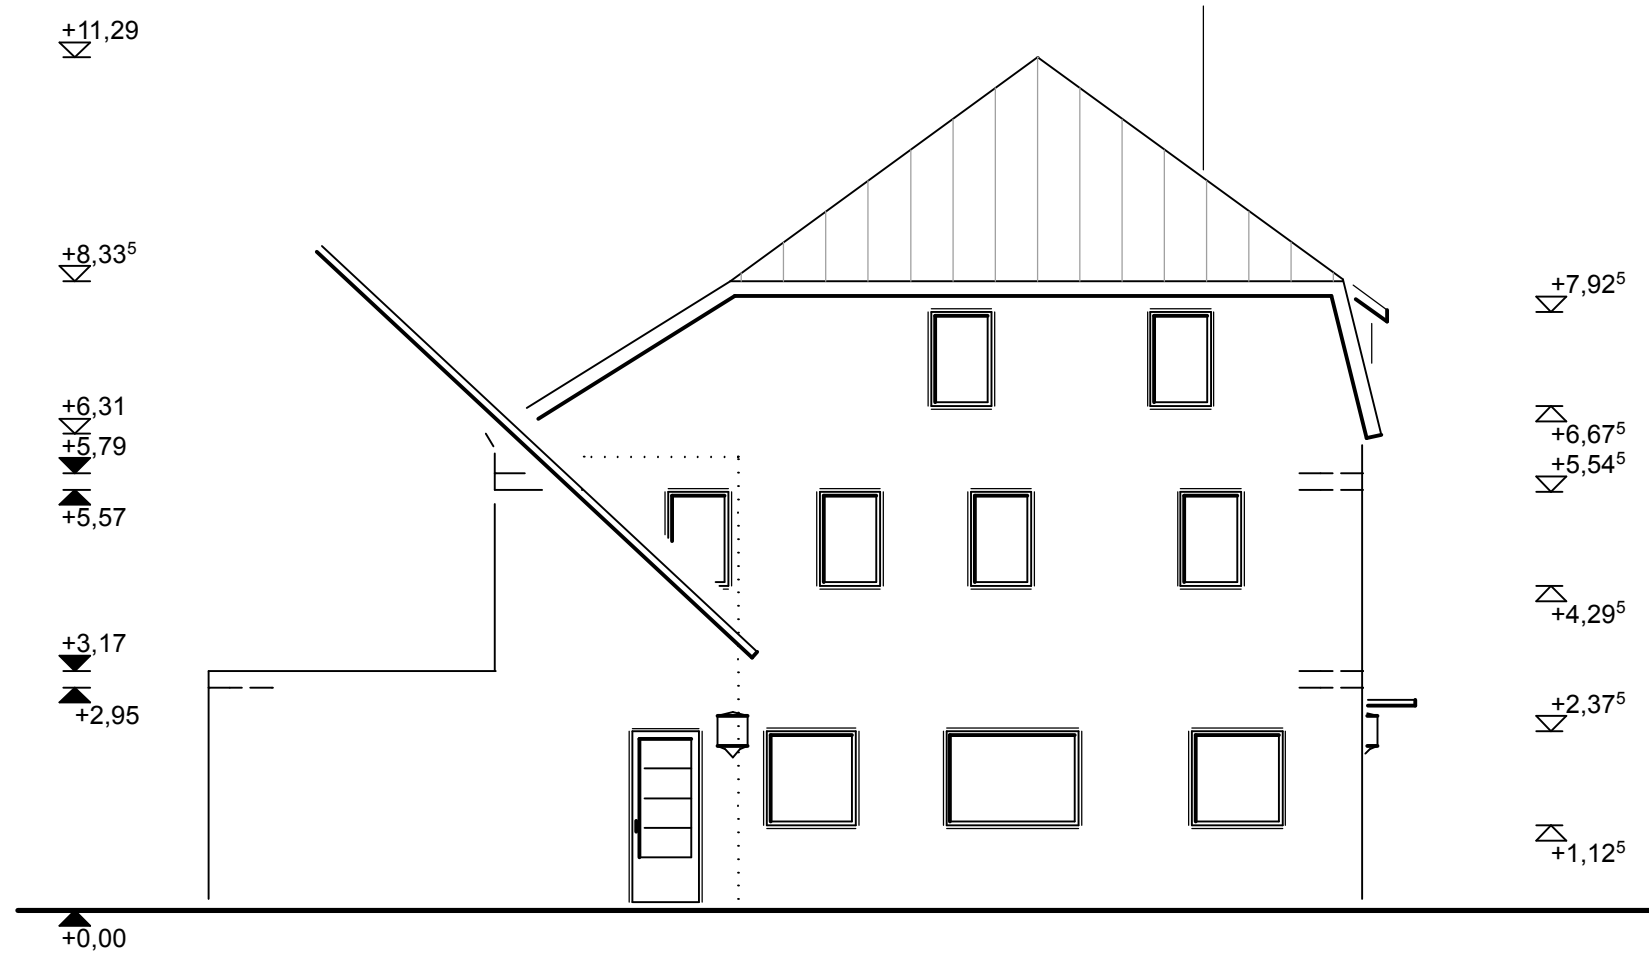



PLANUNGSBÜRO	
GEZEICHNET	DATUM
GEPRÜFT	NAME
M 1:100	16.08.10
	XXXfamilienhaus in 00000 Altheim, Y Flur-Nr.: XXX / X - F
ZEICHNUNG	
6 / 7	


Ansicht Ost

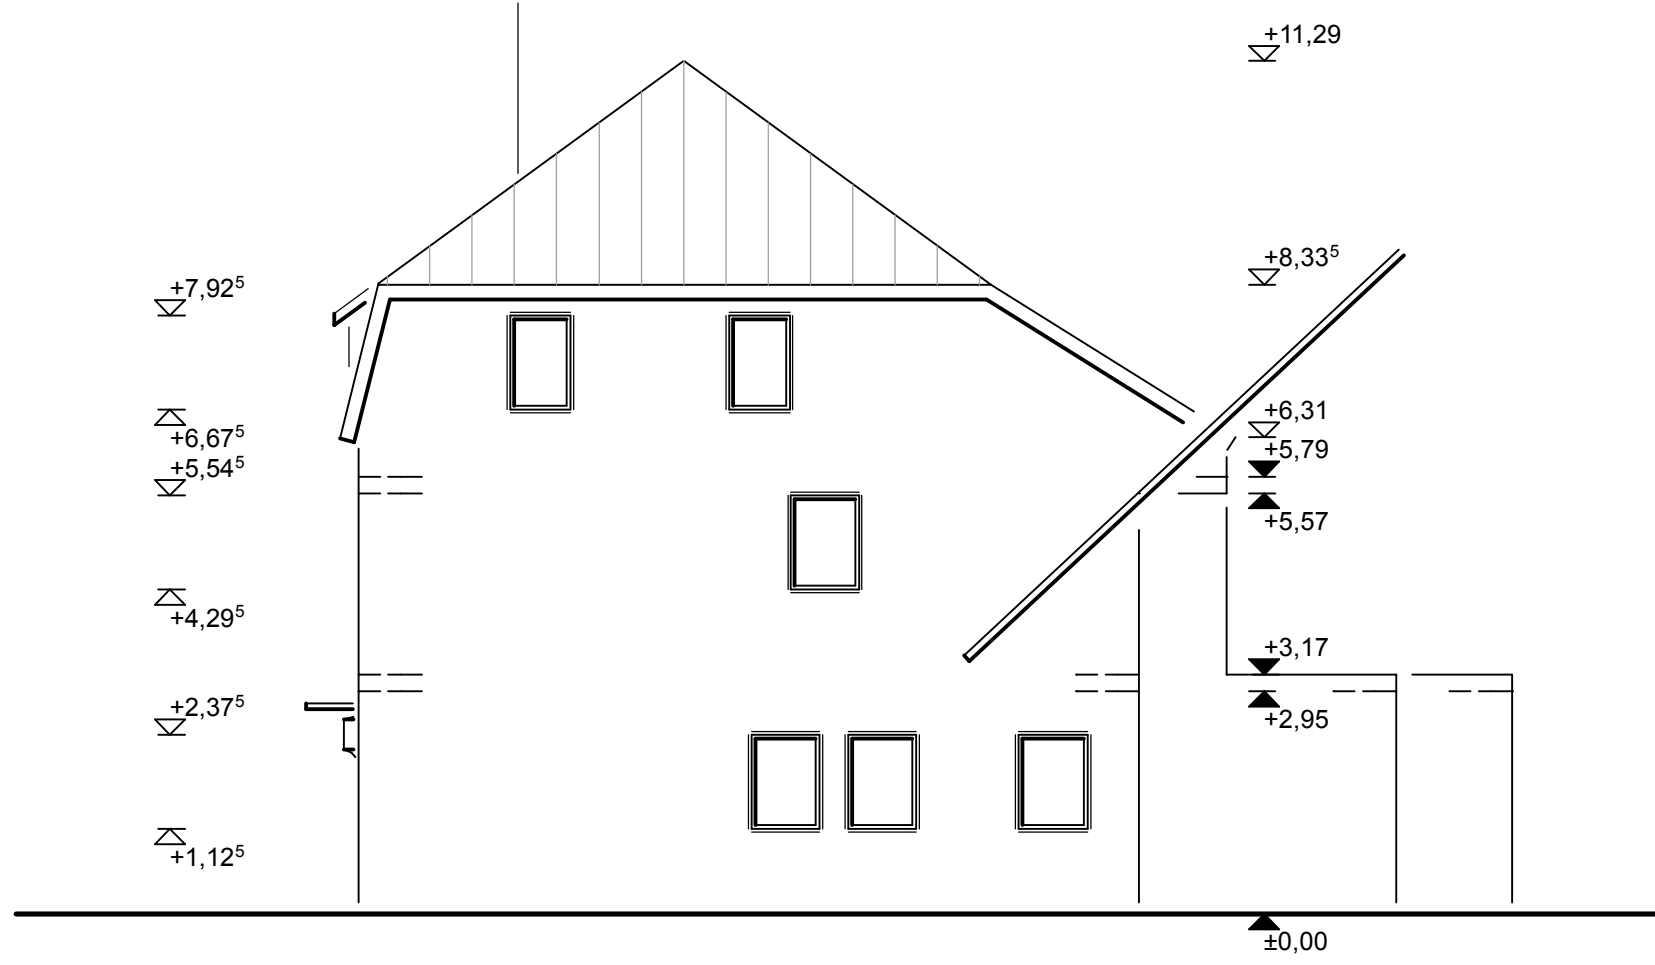

GEZEICHNET	DATUM	PLANUNGSBÜRO	
	16.08.10	NAME	
GEPRÜFT			
M 1:100	XXXfamilienhaus in 00000 Altheim, XXXstr. v		ZEICHNUNG
			7 / 7

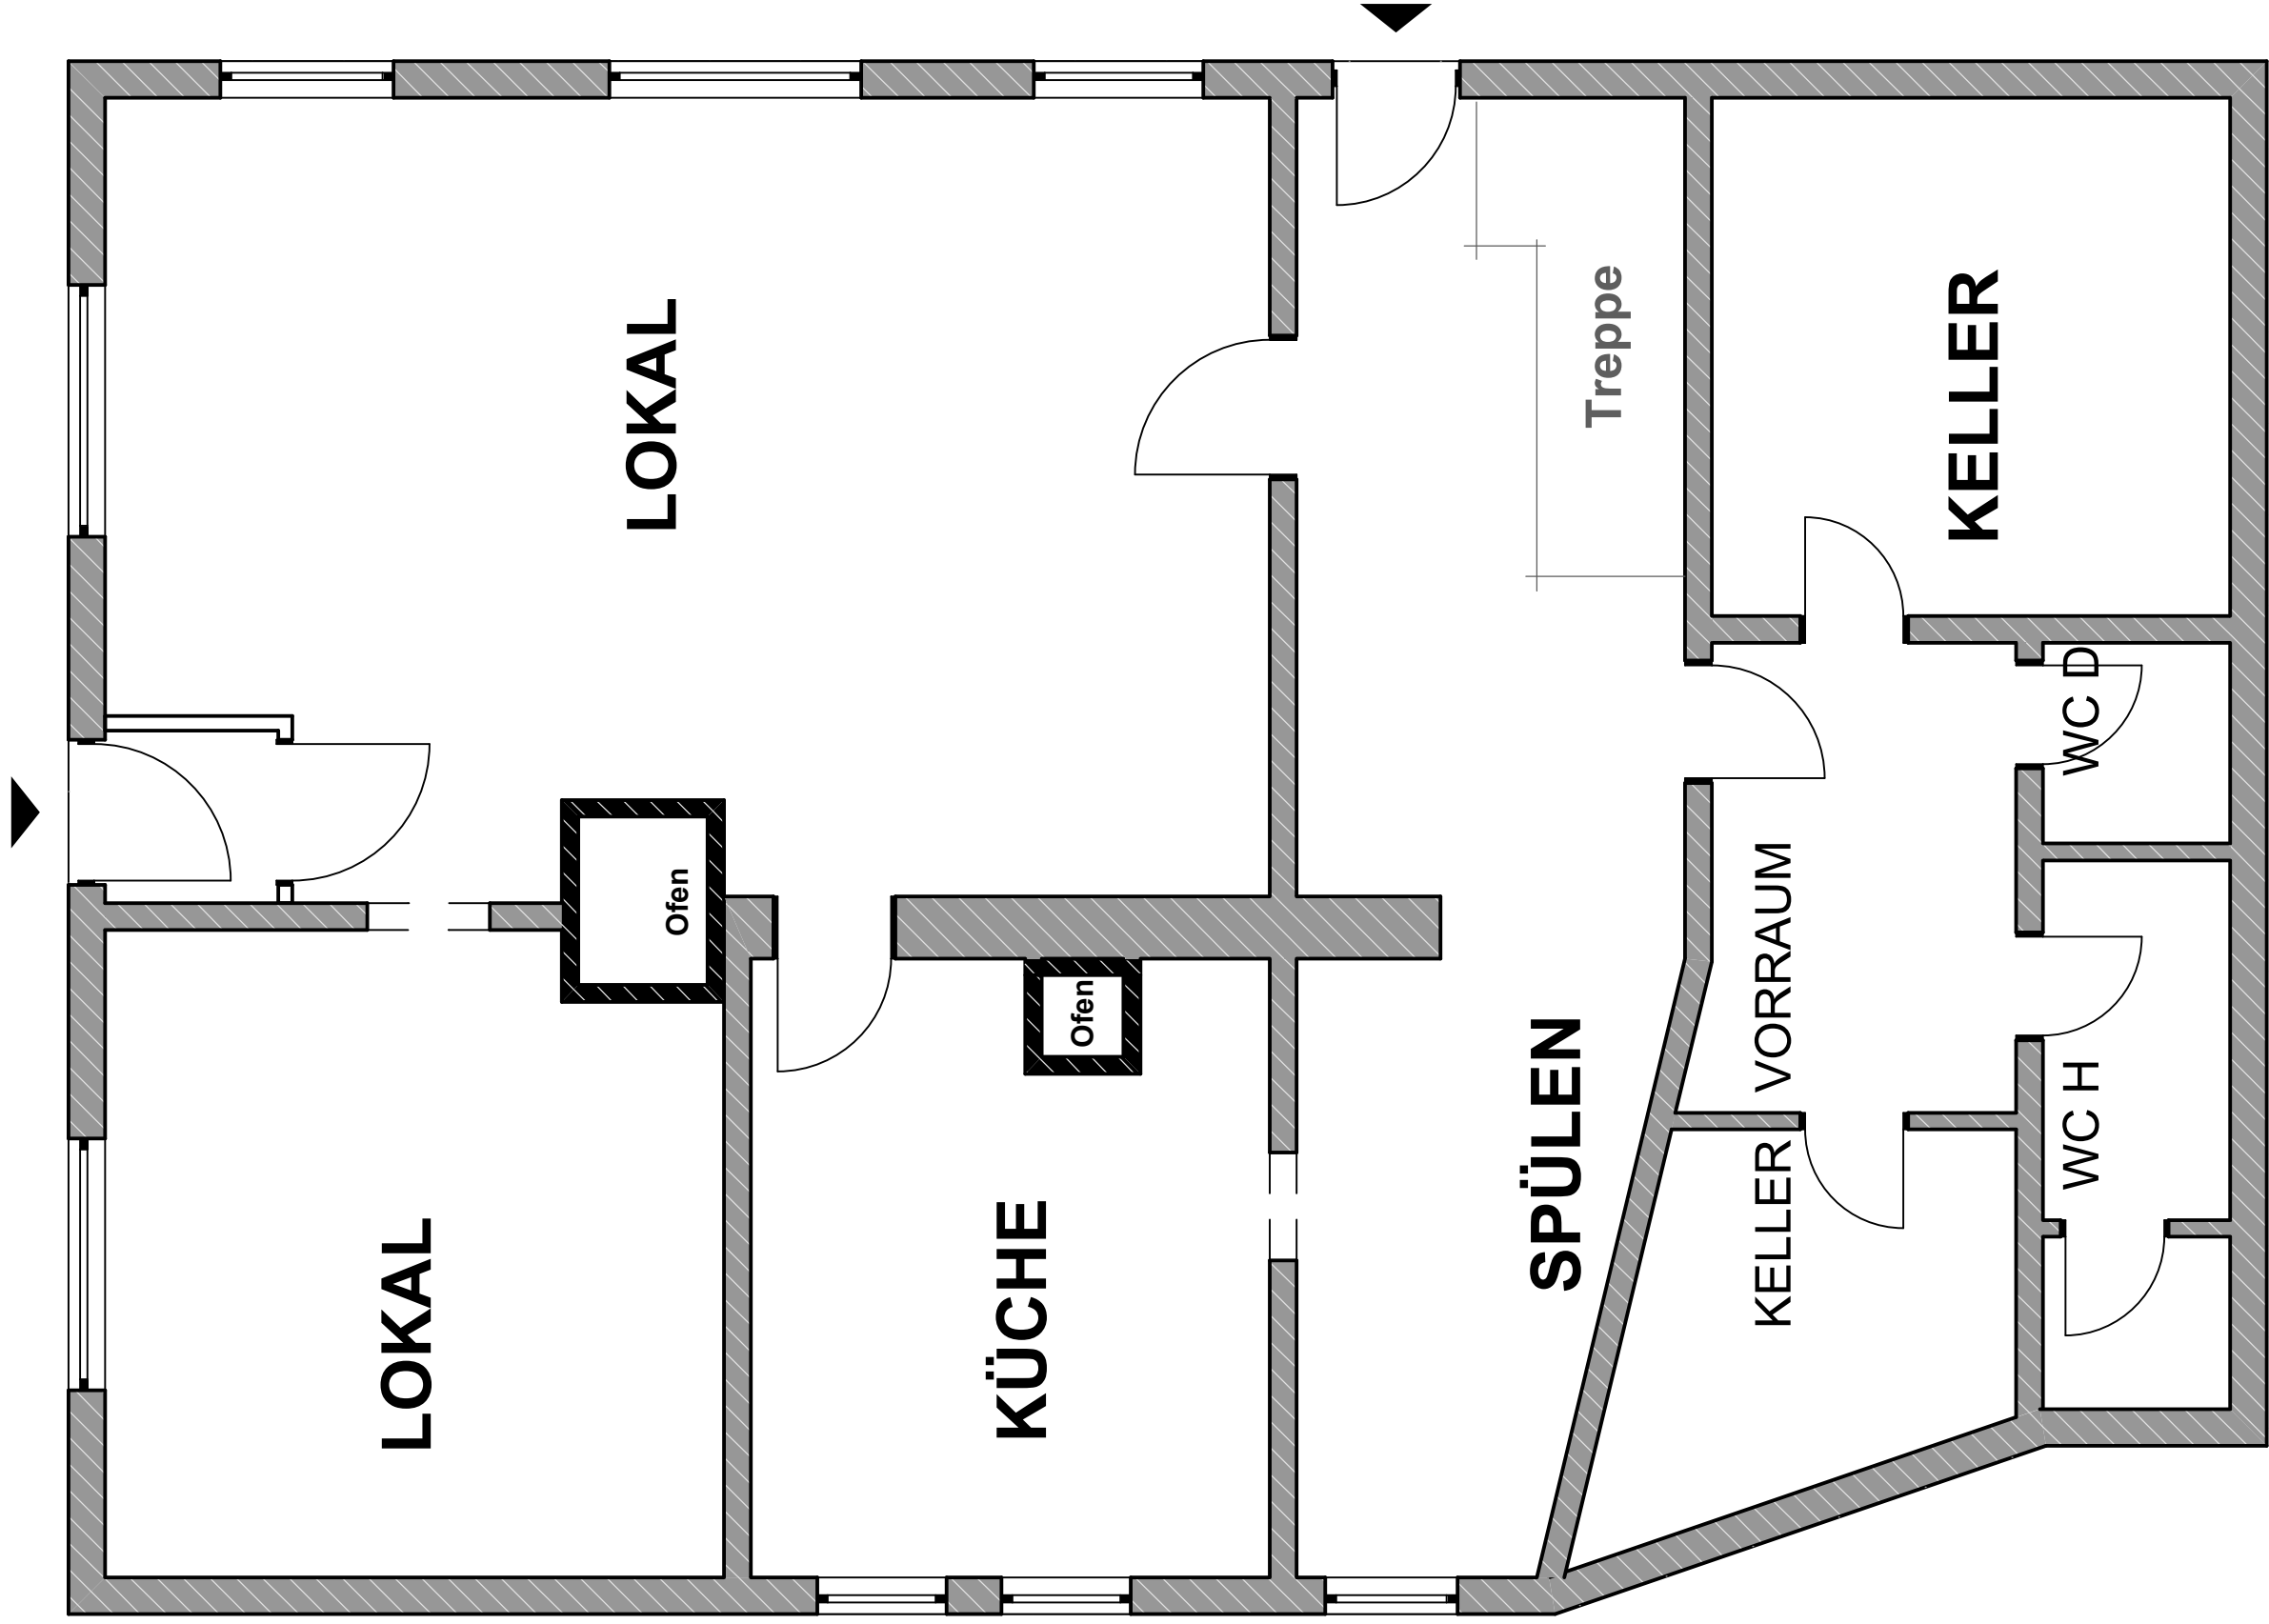


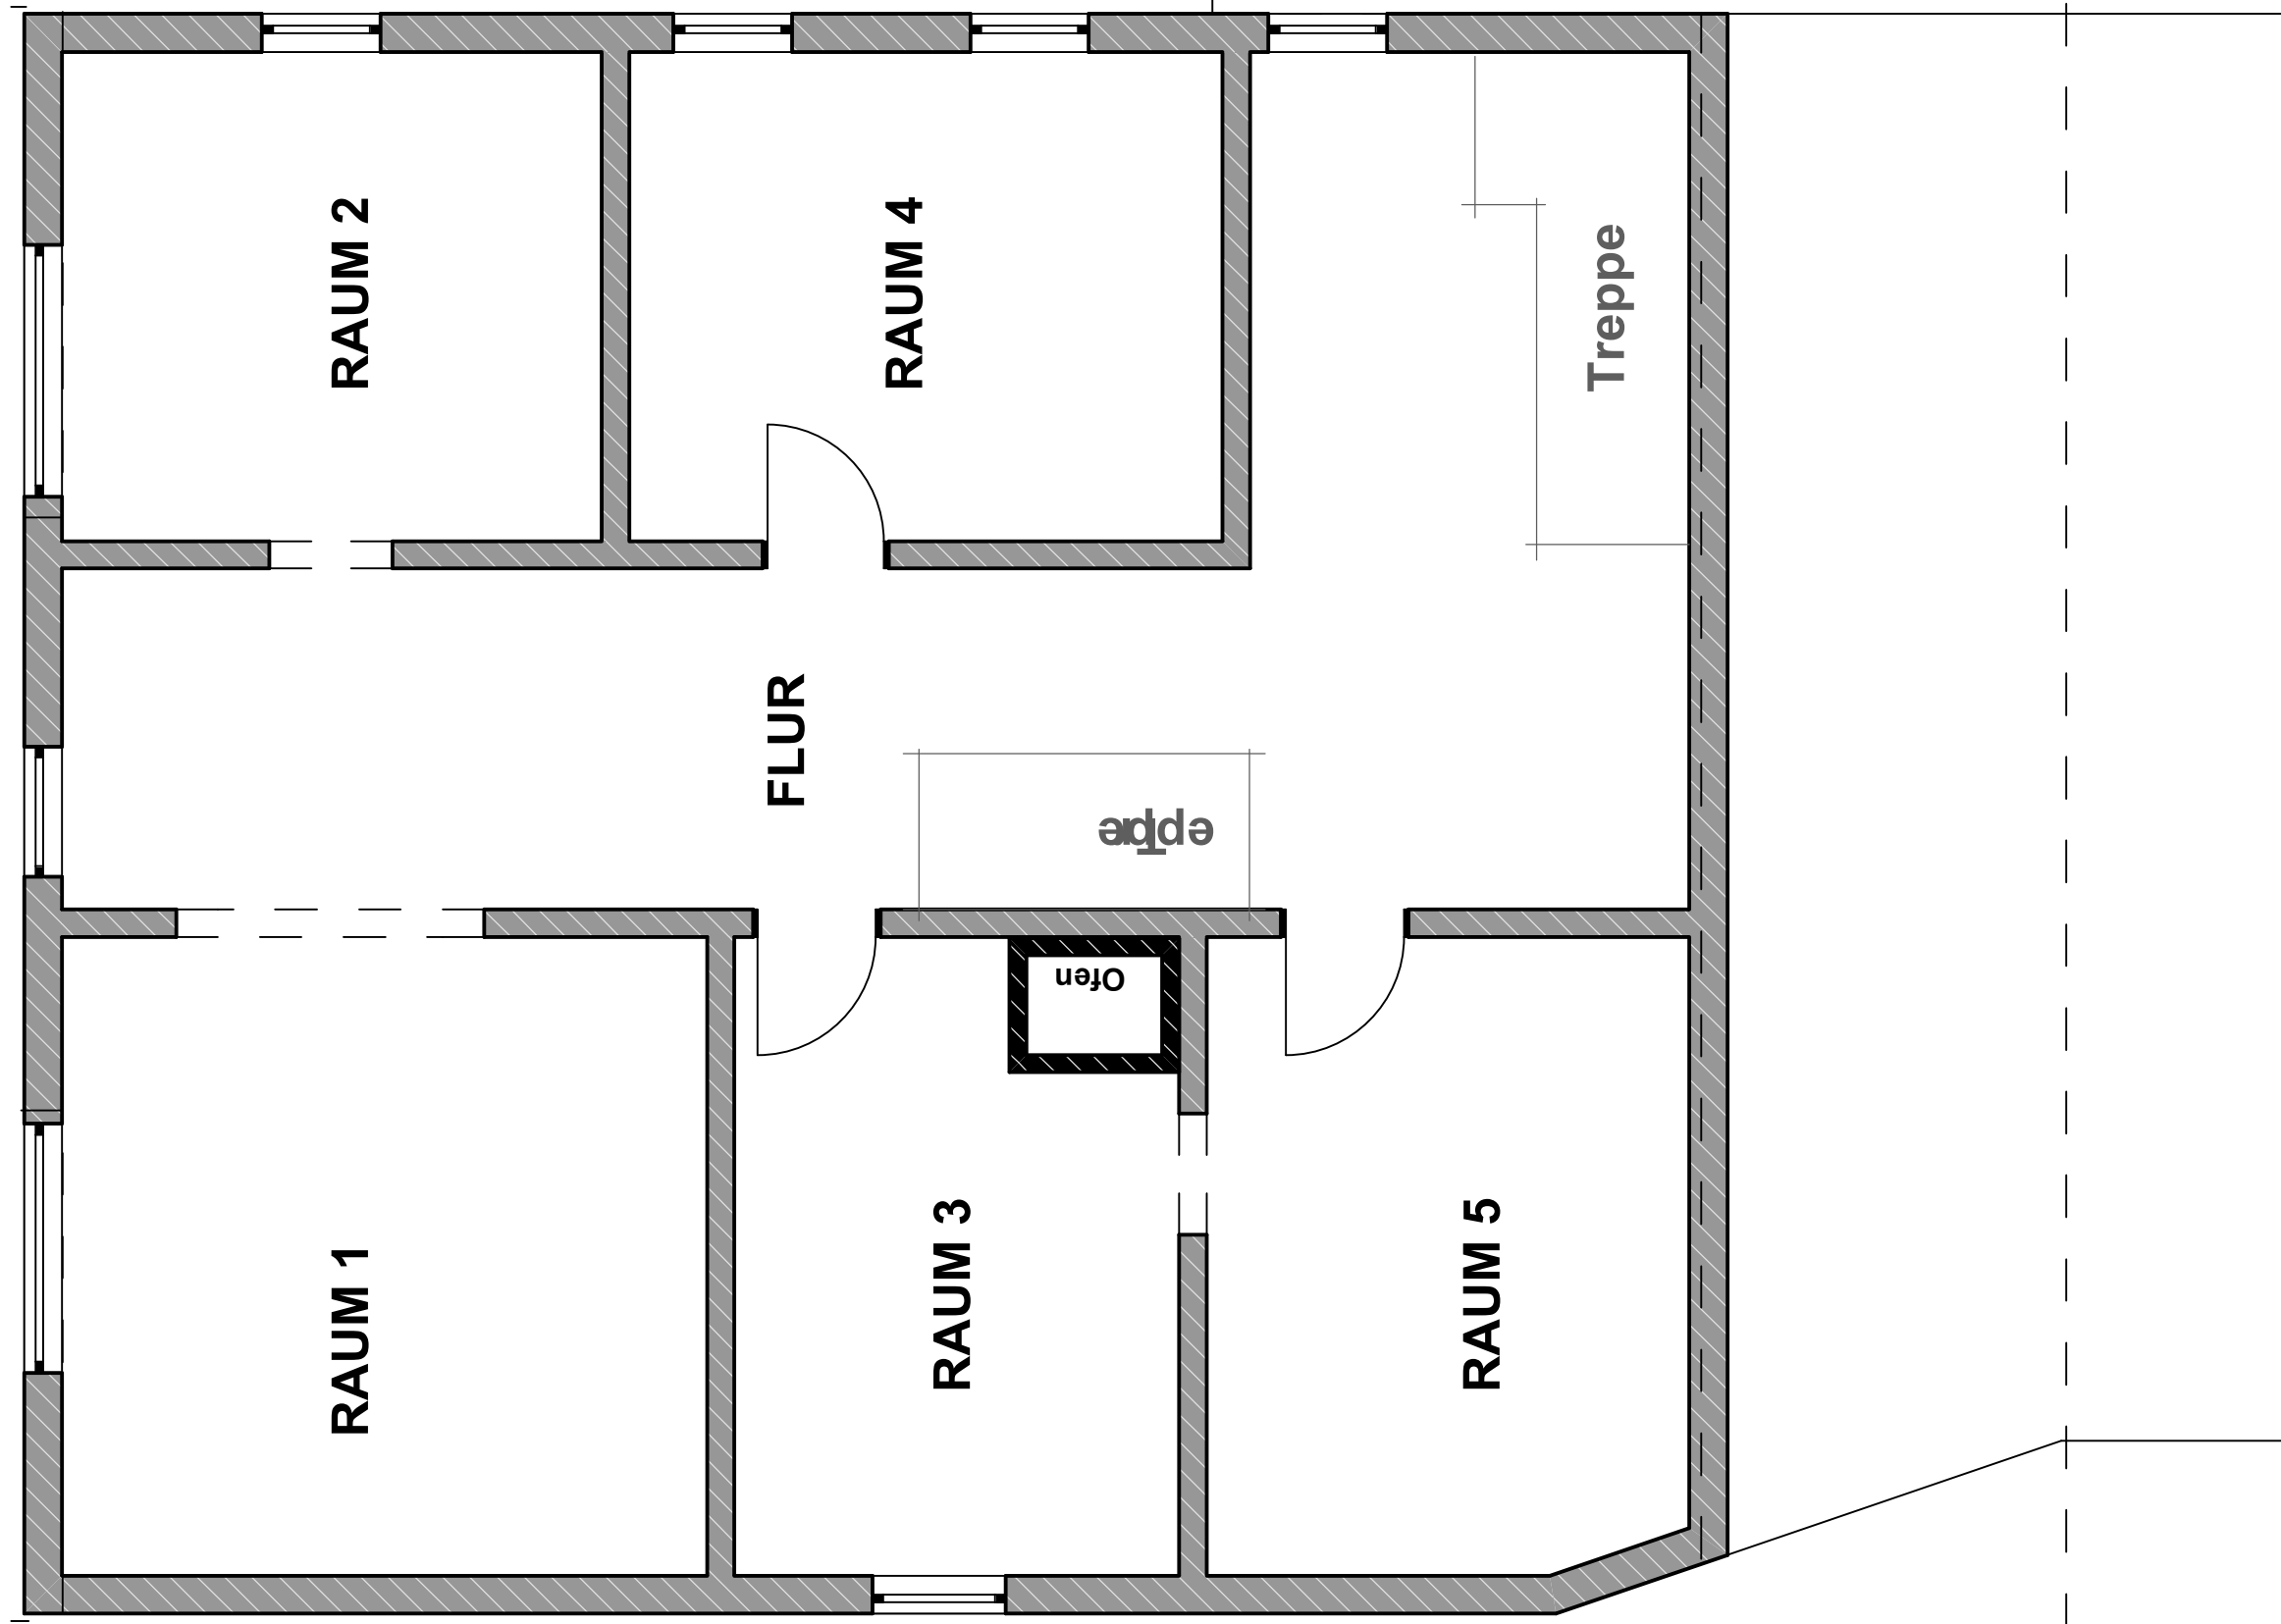

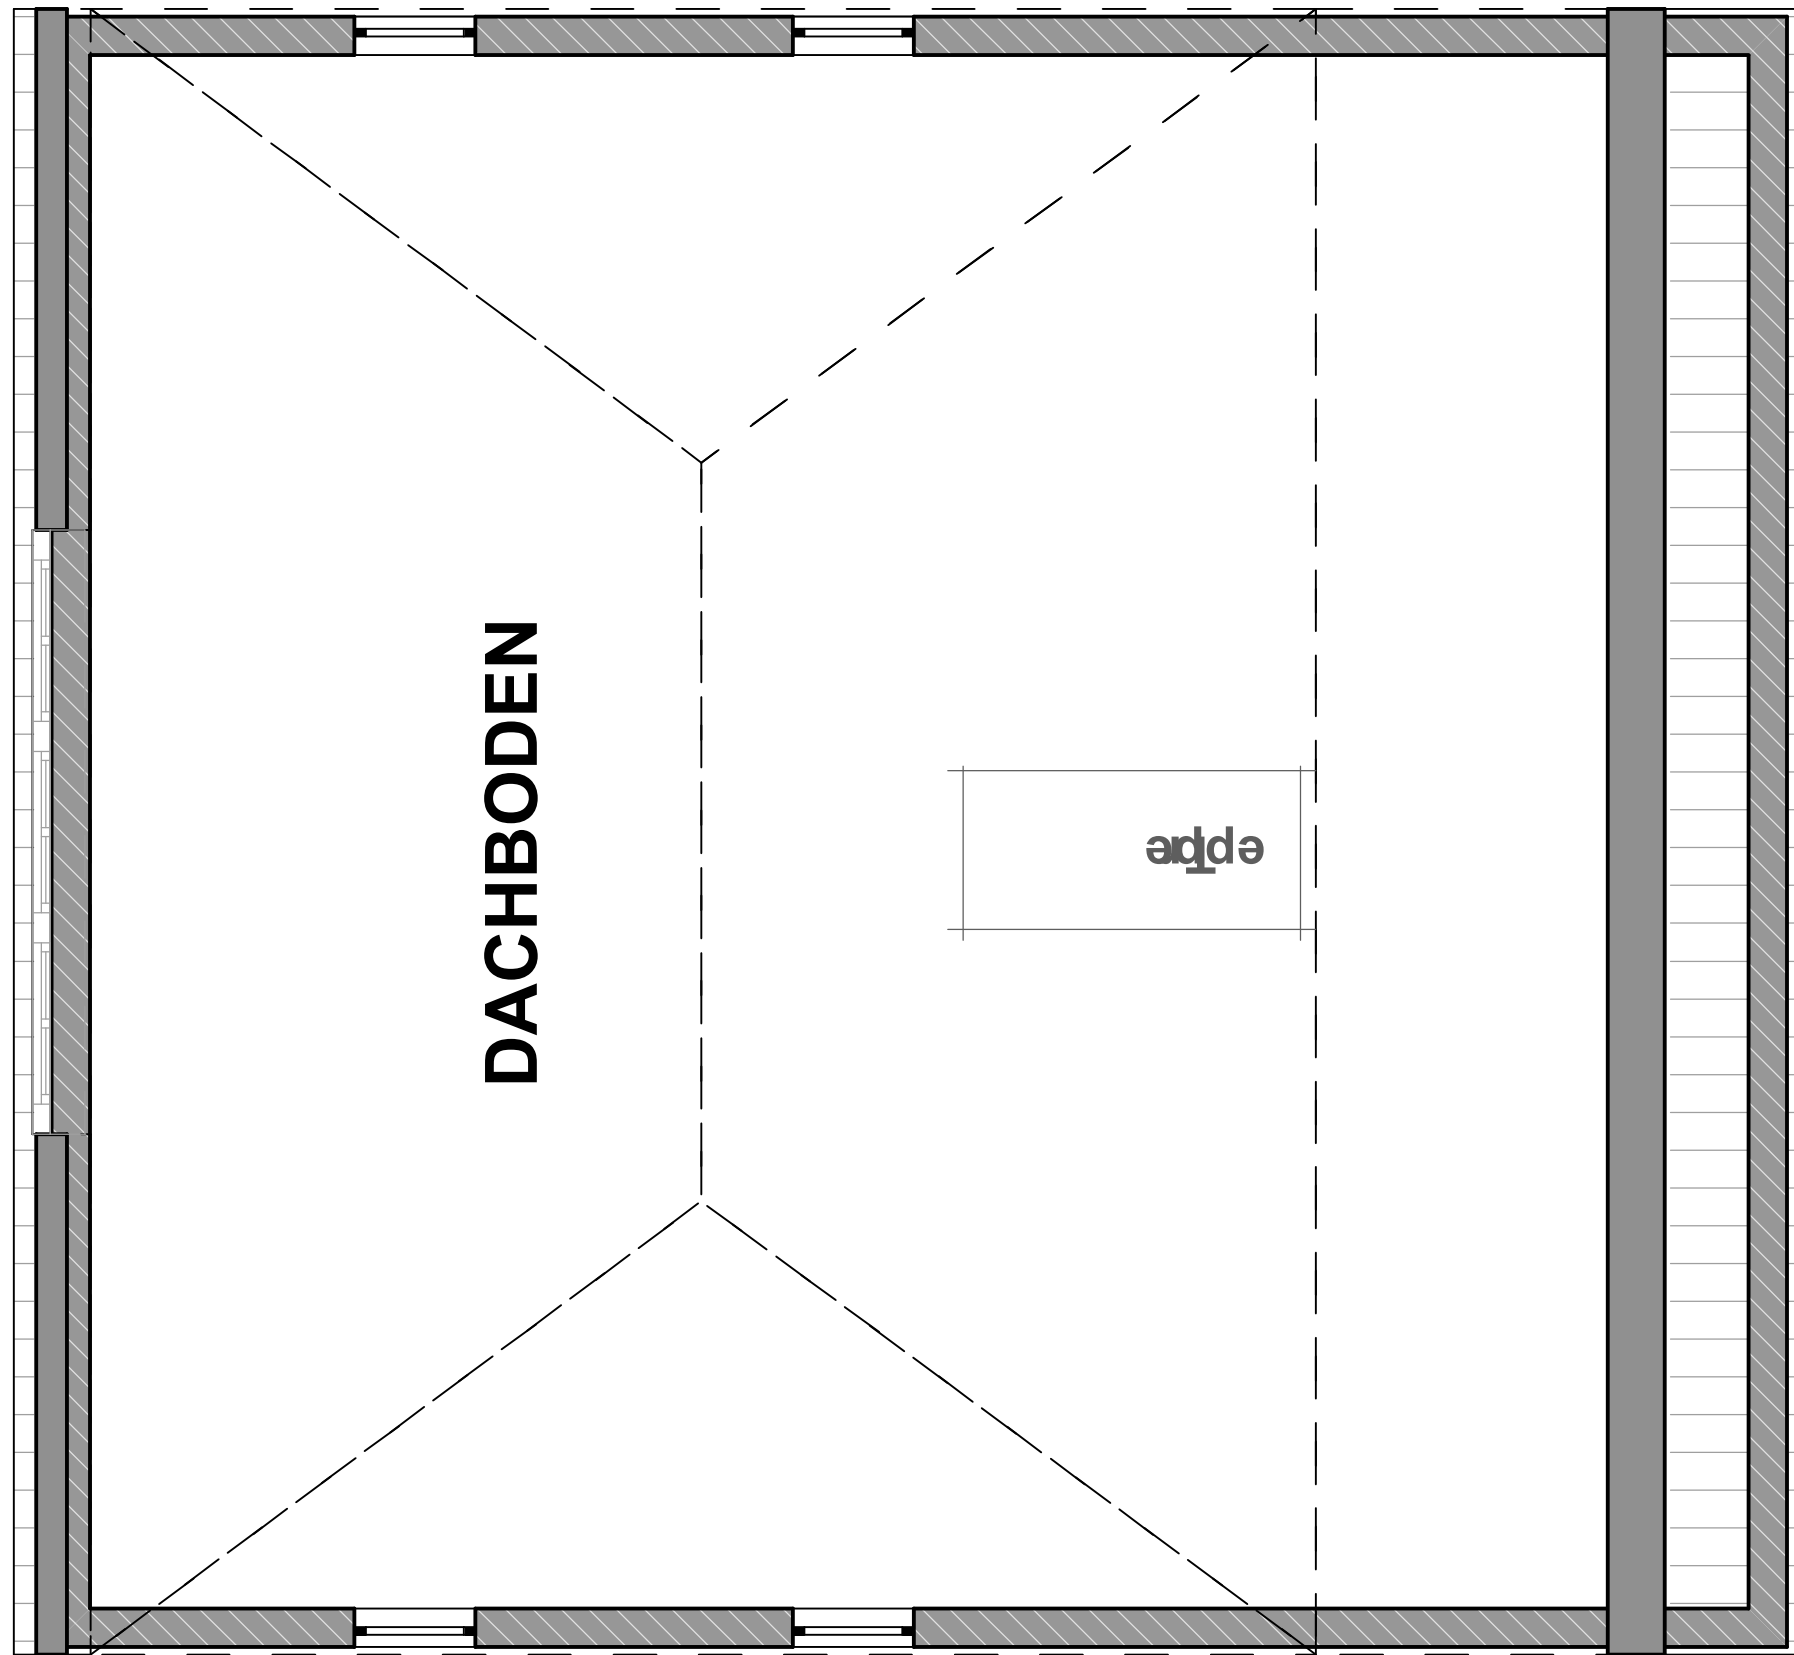


Schnitt A-A

M 1:50

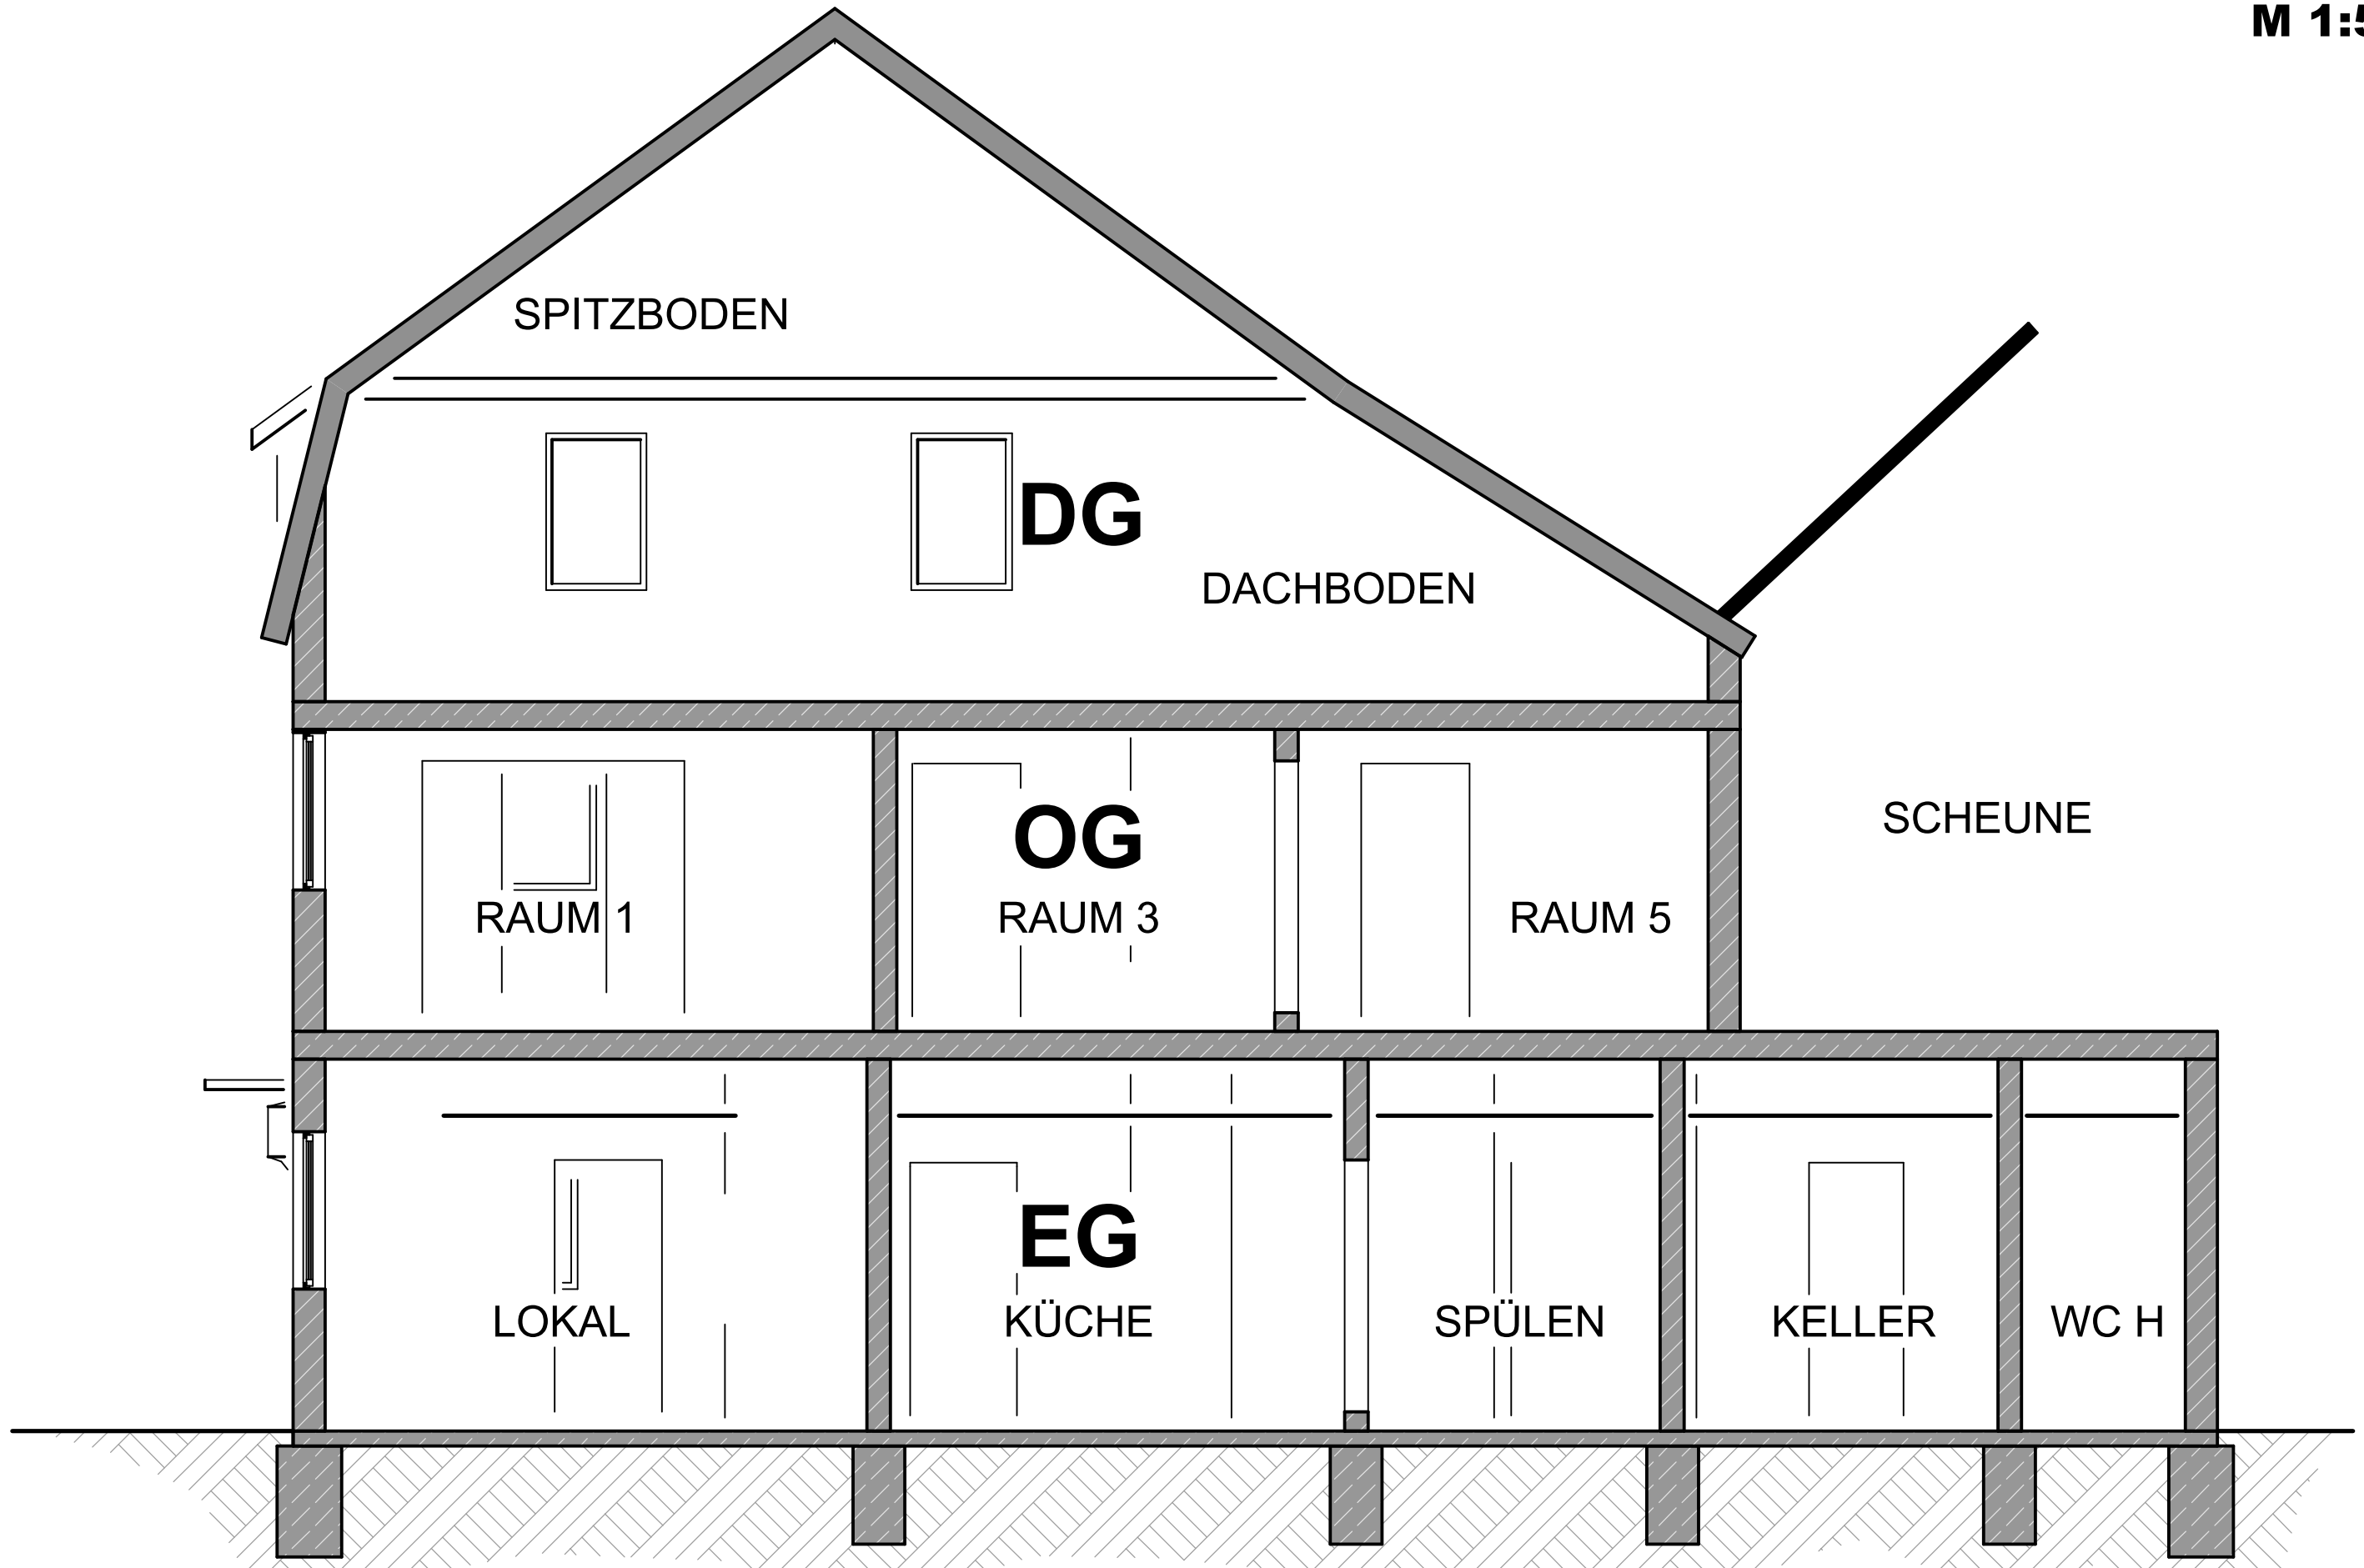


Ansicht Süd

M 1:50

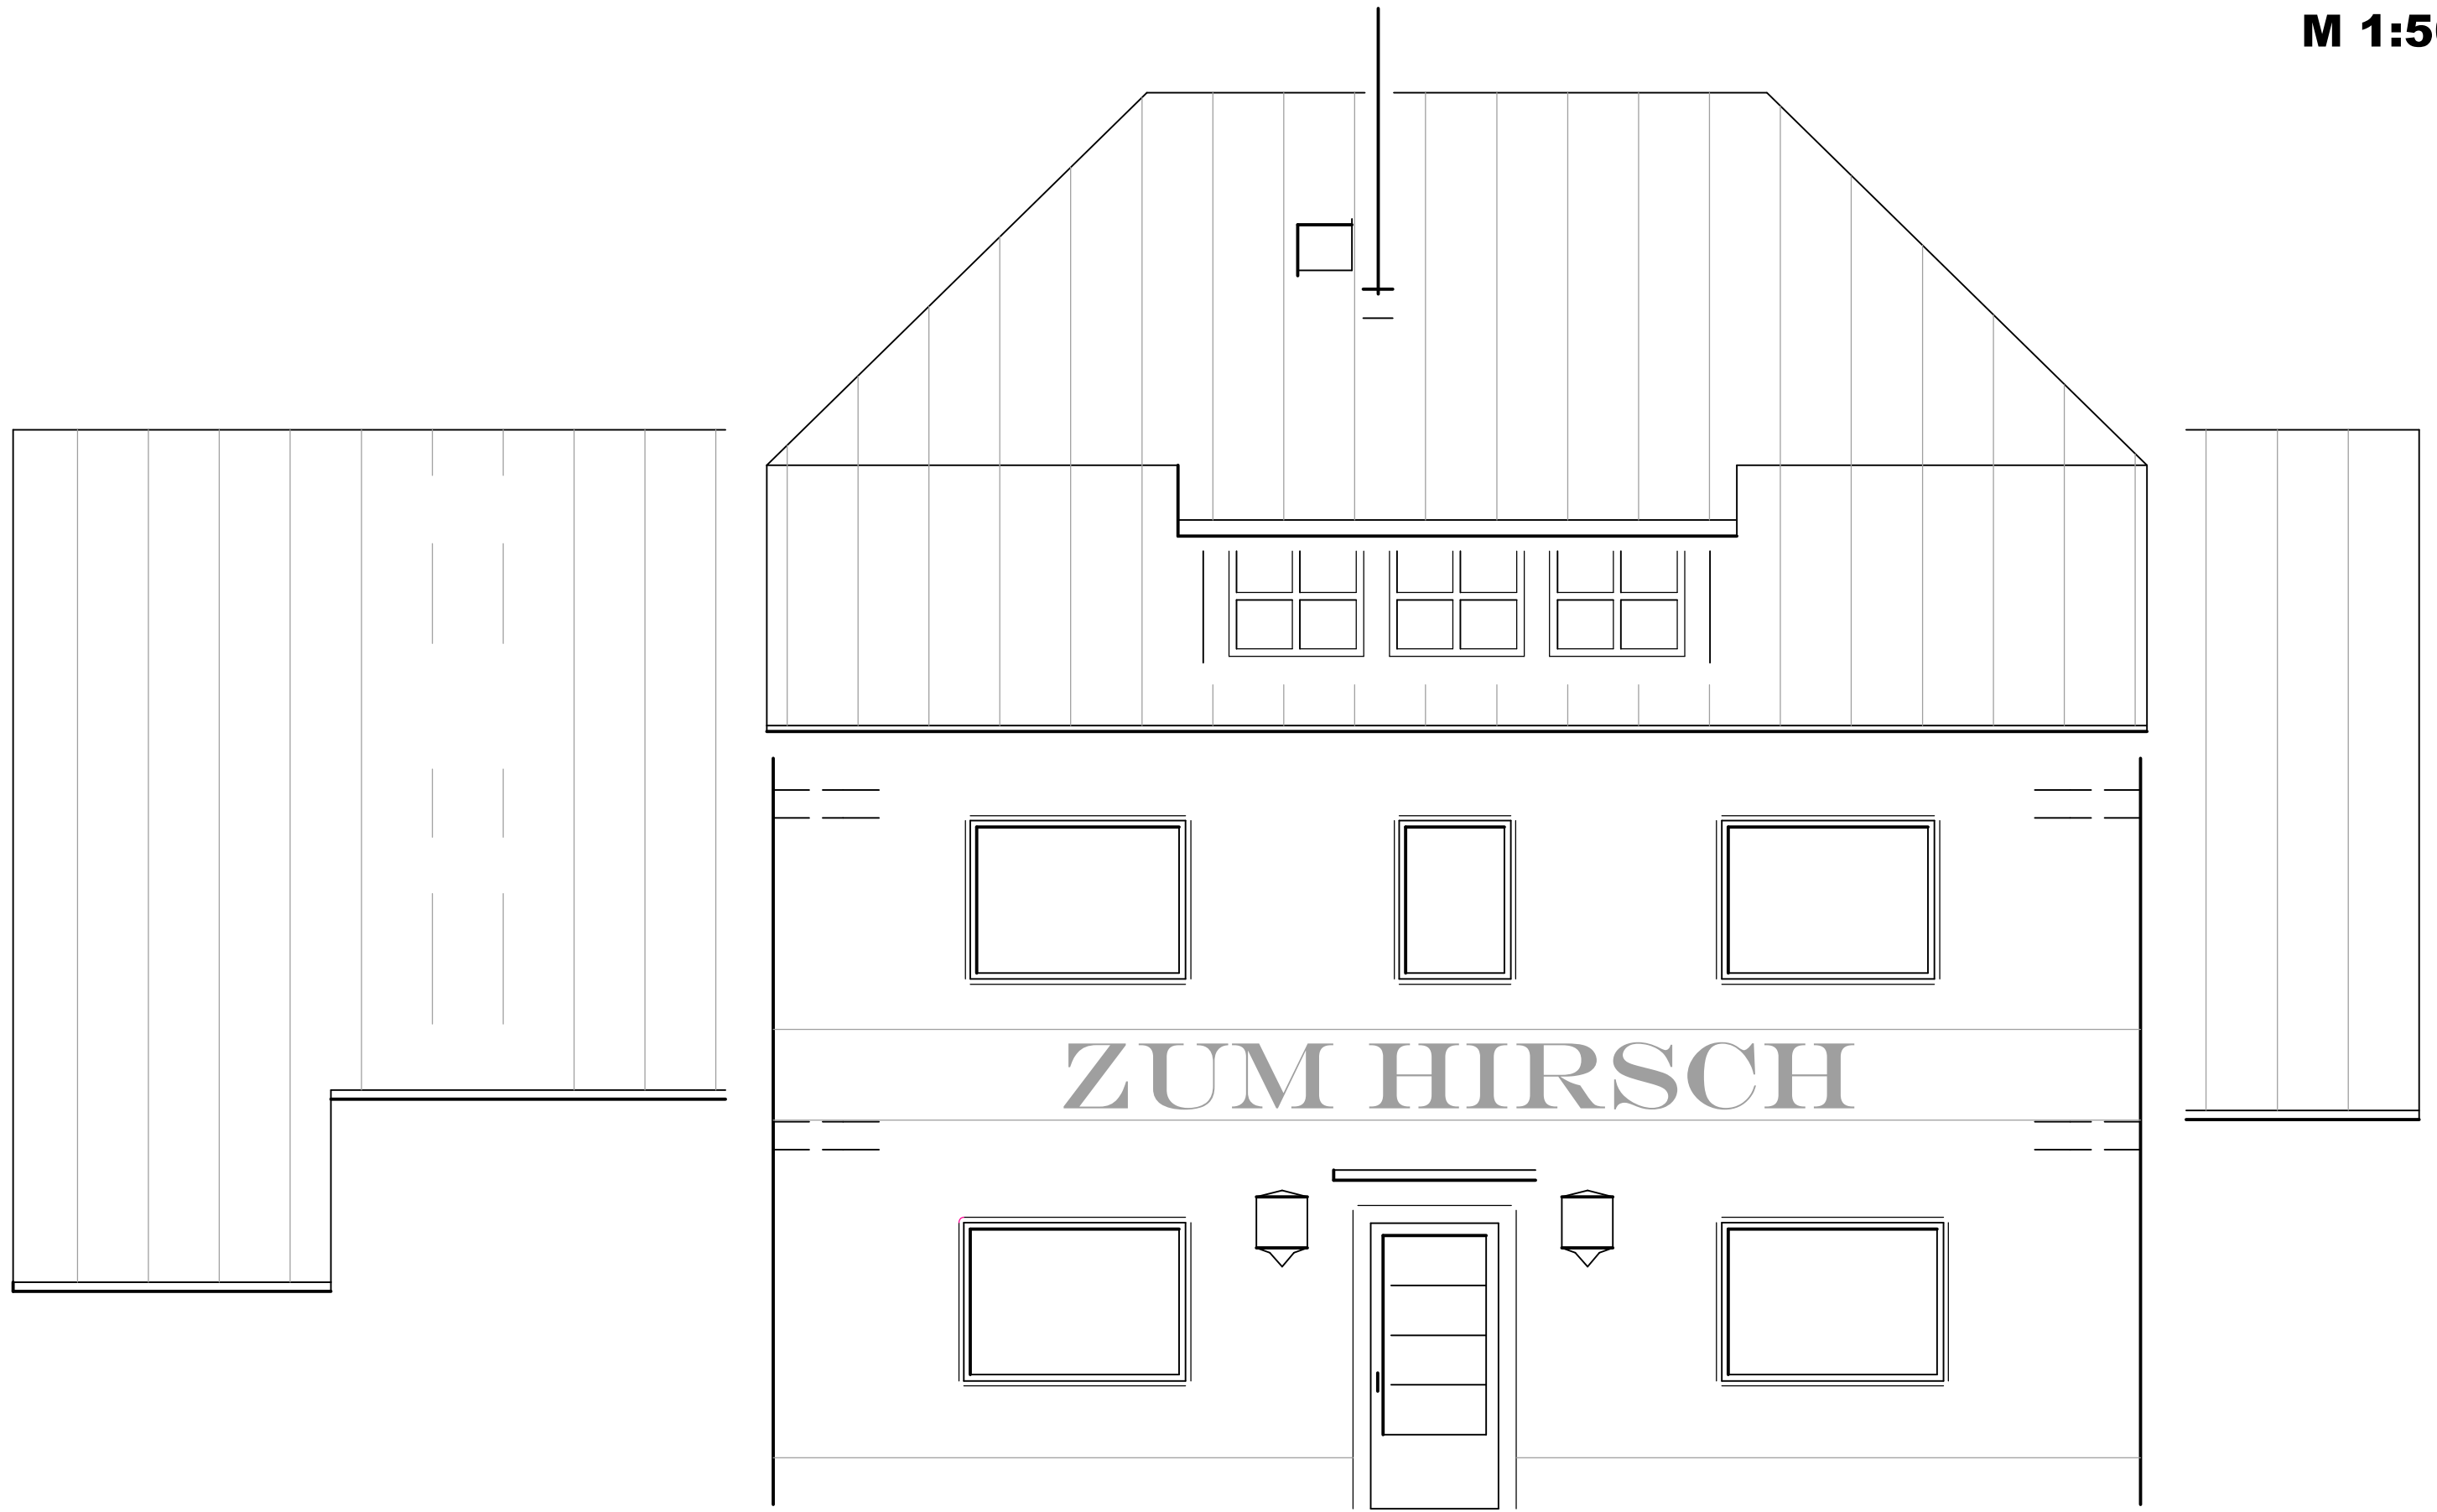

Ansicht West

M 1:50

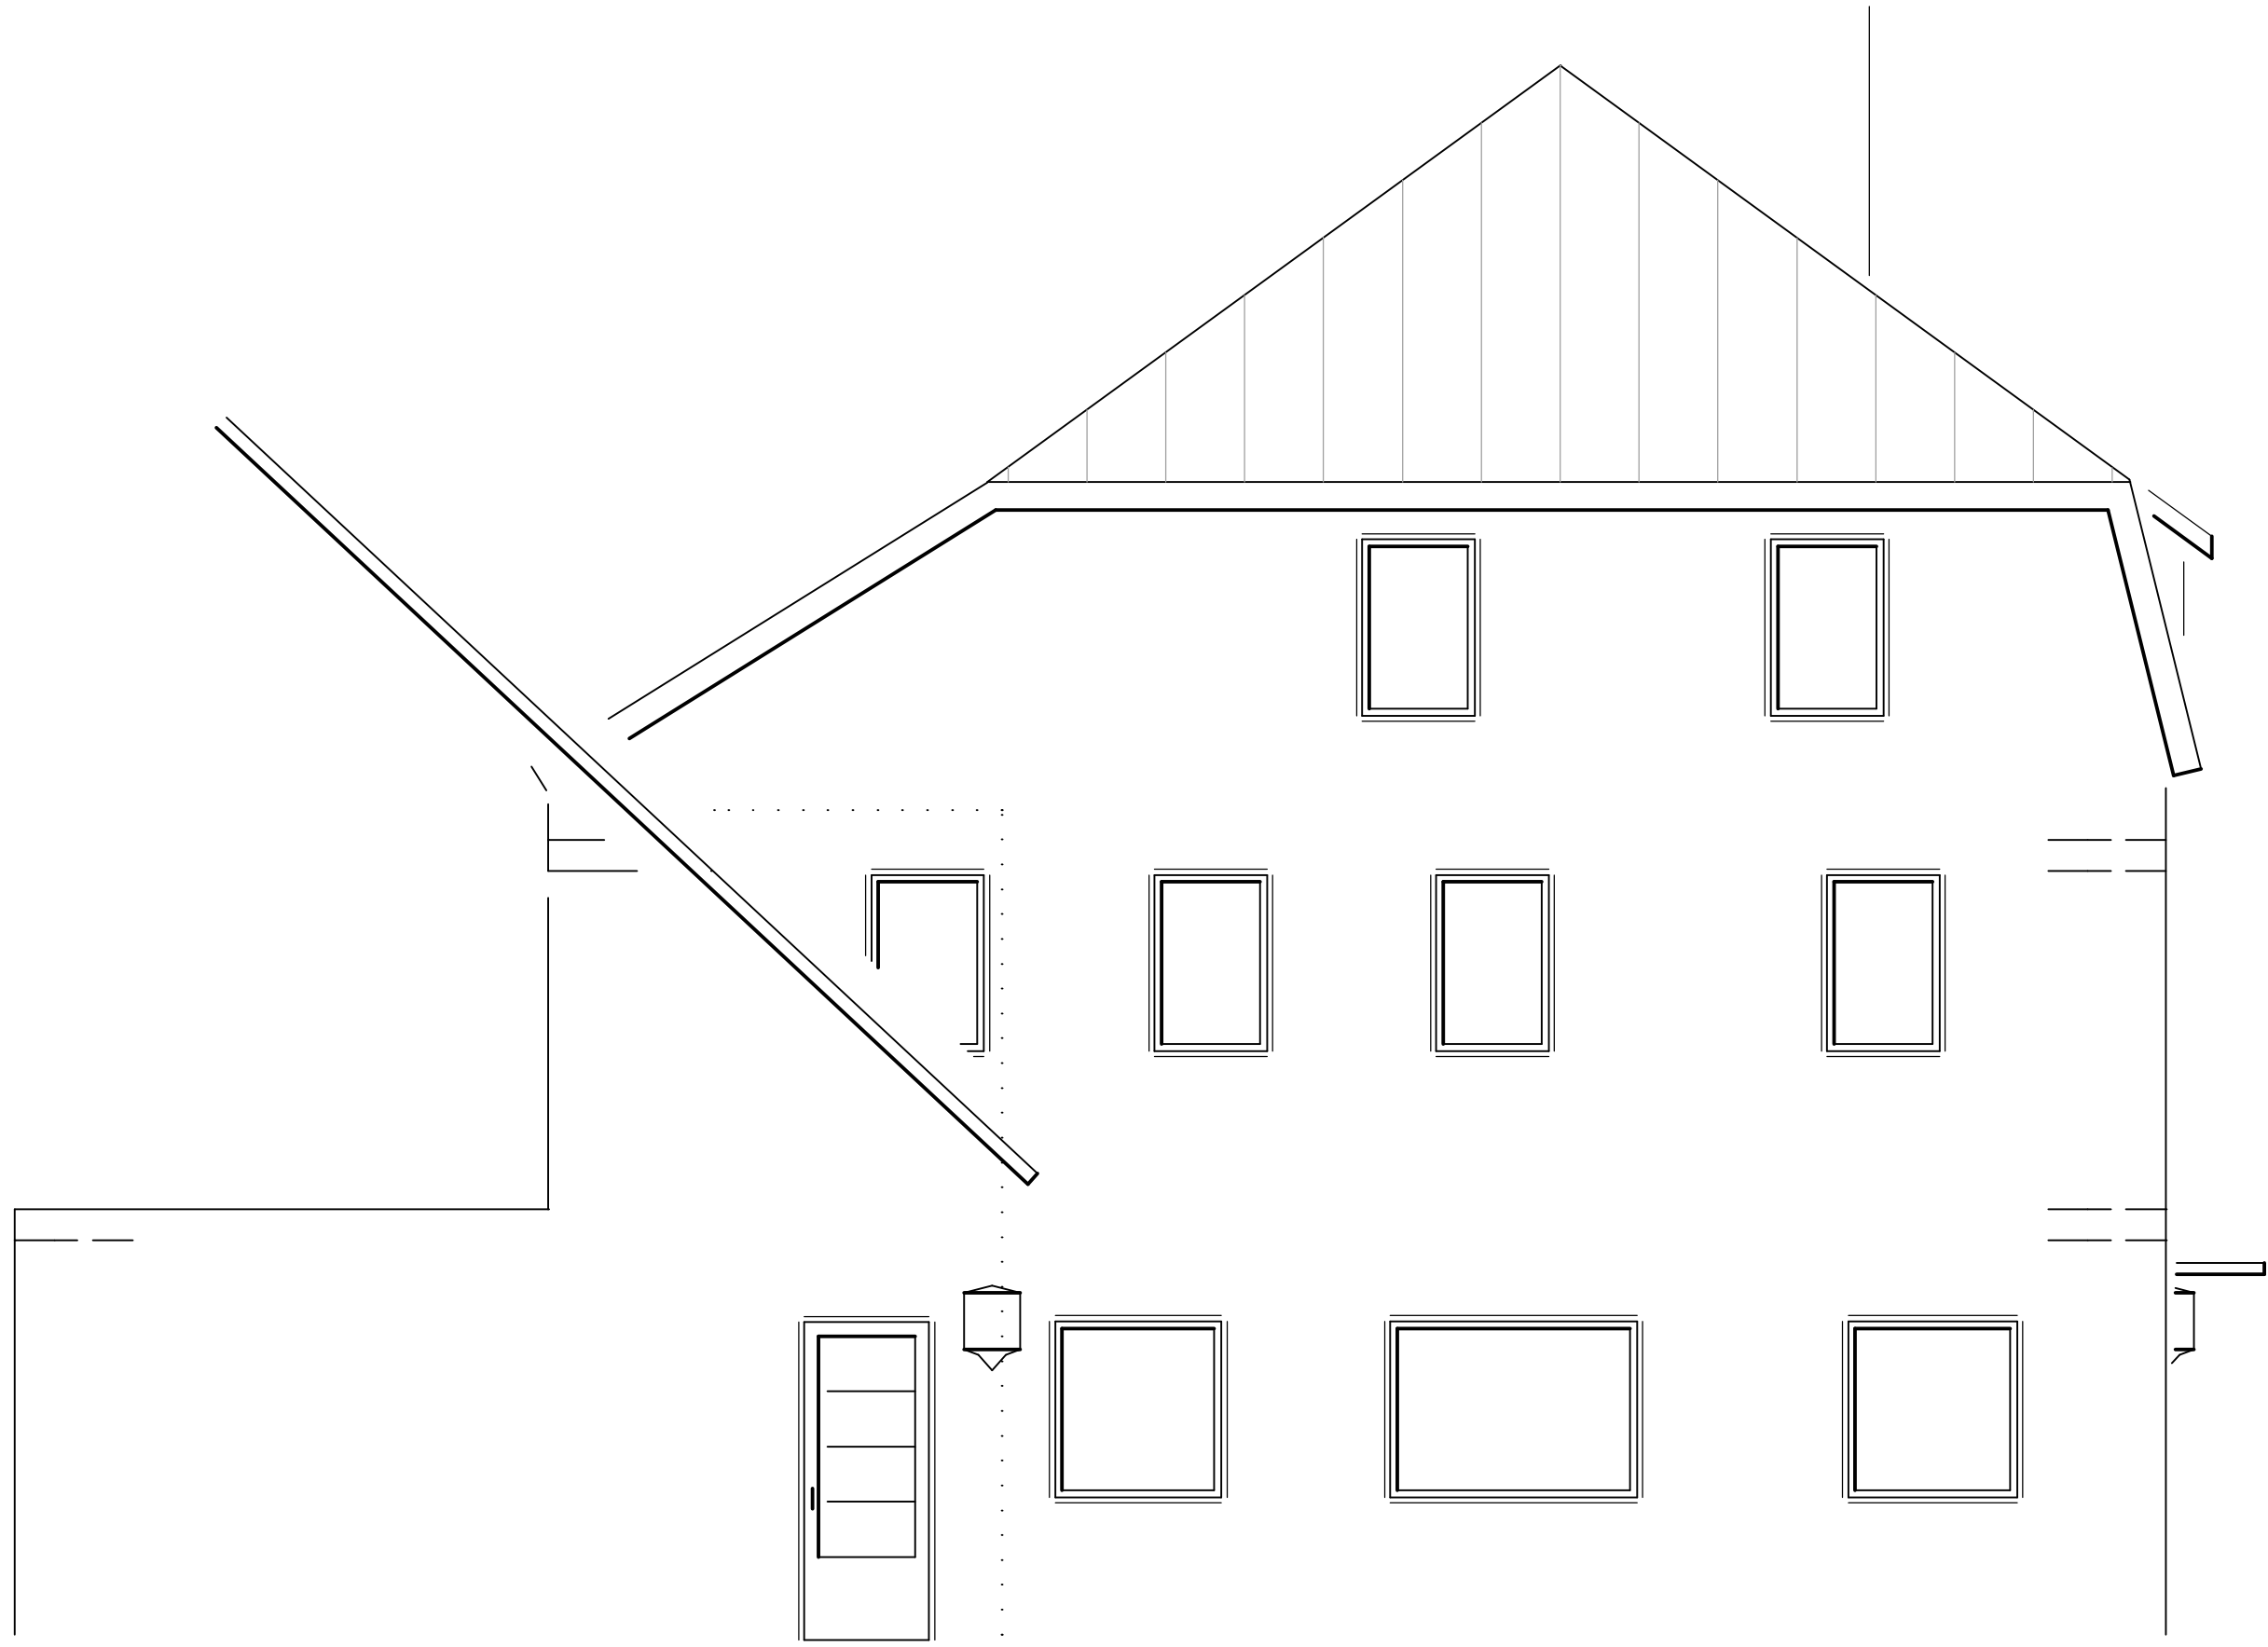

Ansicht Ost

M 1:50

