


# Haus C 1

# 1.-6. Obergeschoß

# Haus C 2

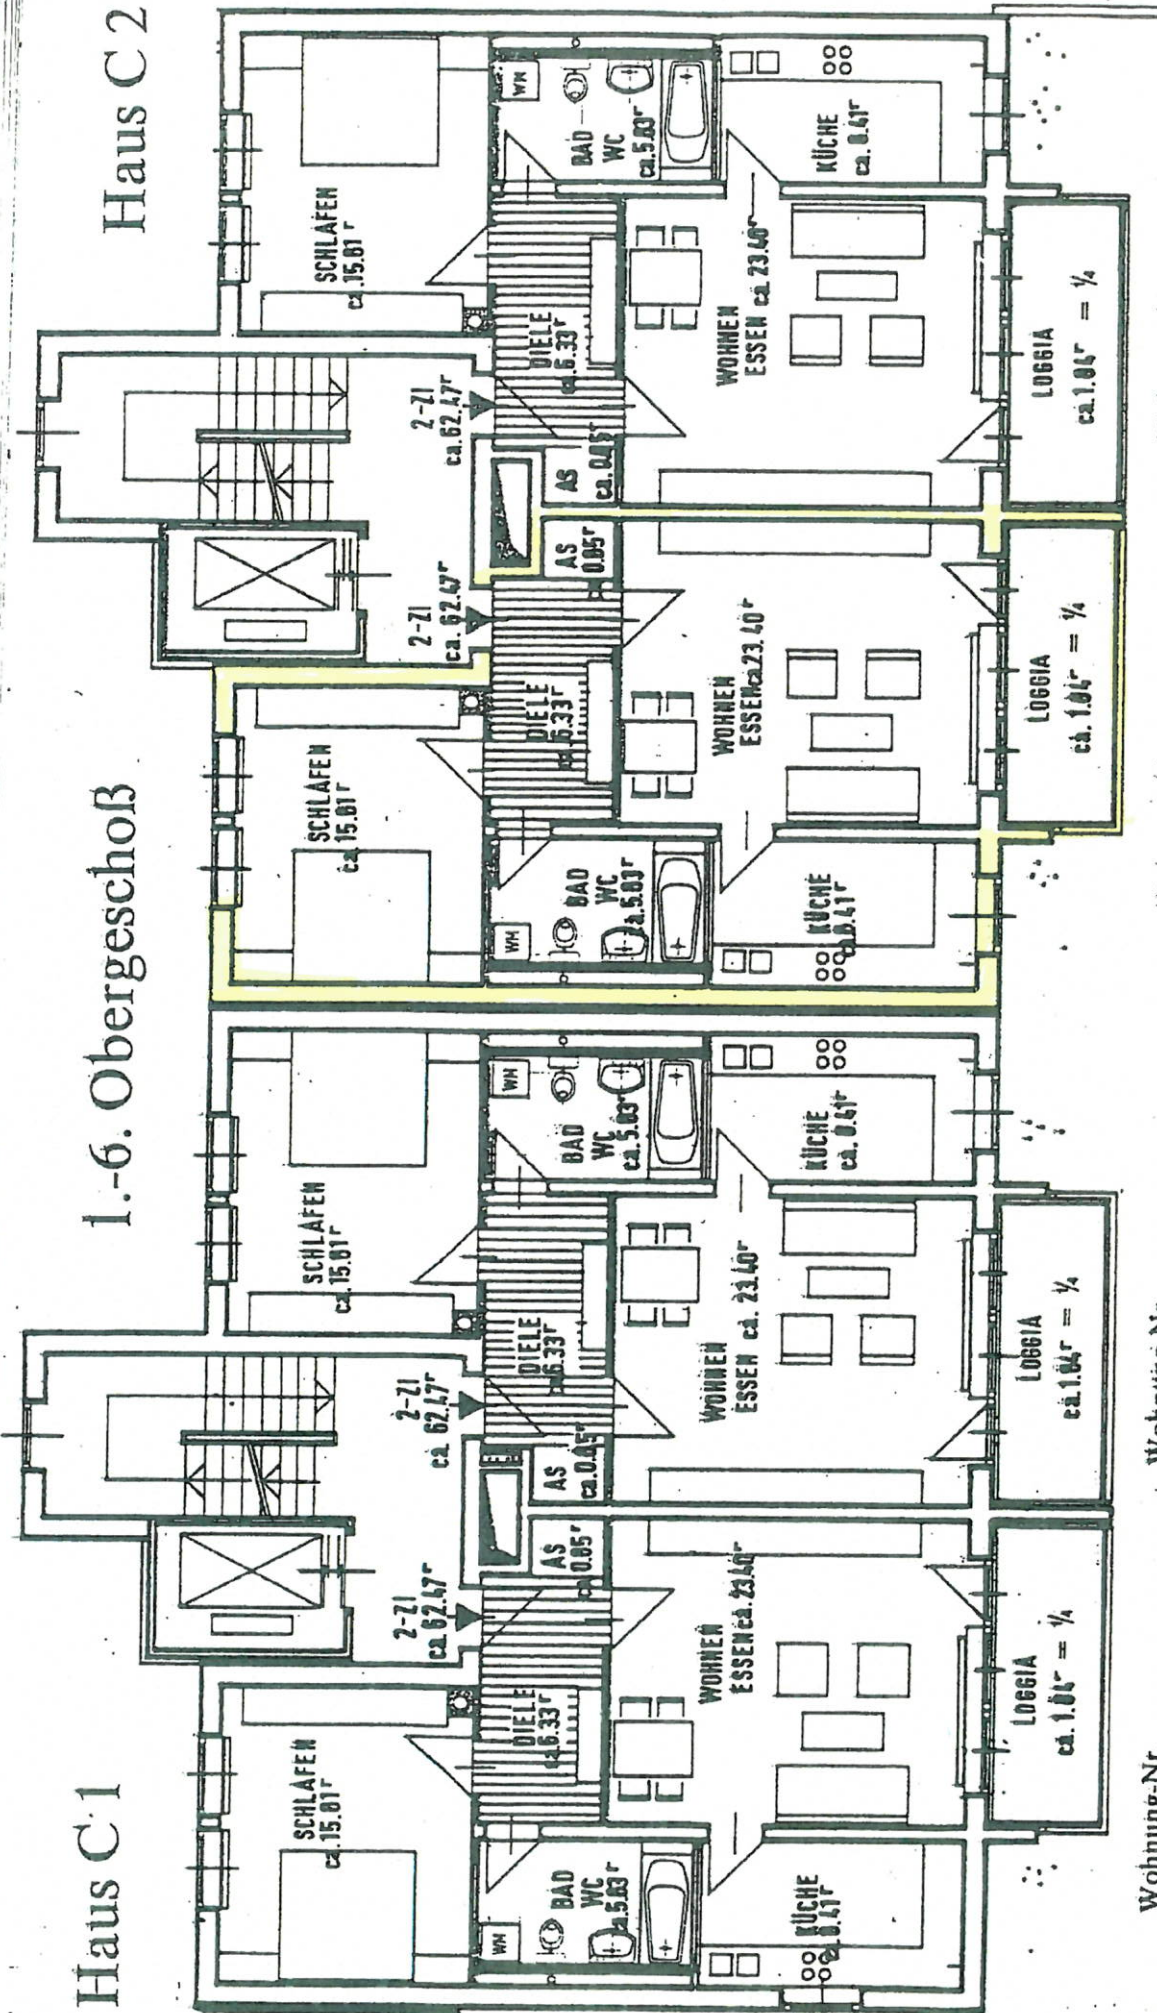

Wohnung-Nr.  
C 1 -19/21/23/25/27/29/  
2-Zimmer-West  
62,57 qm Wohnfläche

Wohnung-Nr.  
C 1 -20/22/24/26/28/30  
2-Zimmer-Ost  
62,47 qm Wohnfläche

Wohnung-Nr.  
C 2 -31/33/35/37/39/41  
2-Zimmer-West  
62,47 qm Wohnfläche

Wohnung-Nr.  
C 2 -32/34/36/38/40/42  
2-Zimmer-Ost  
62,47 qm Wohnfläche