


Wohnung 11 Dachgeschoss

2-Zimmer-Wohnung

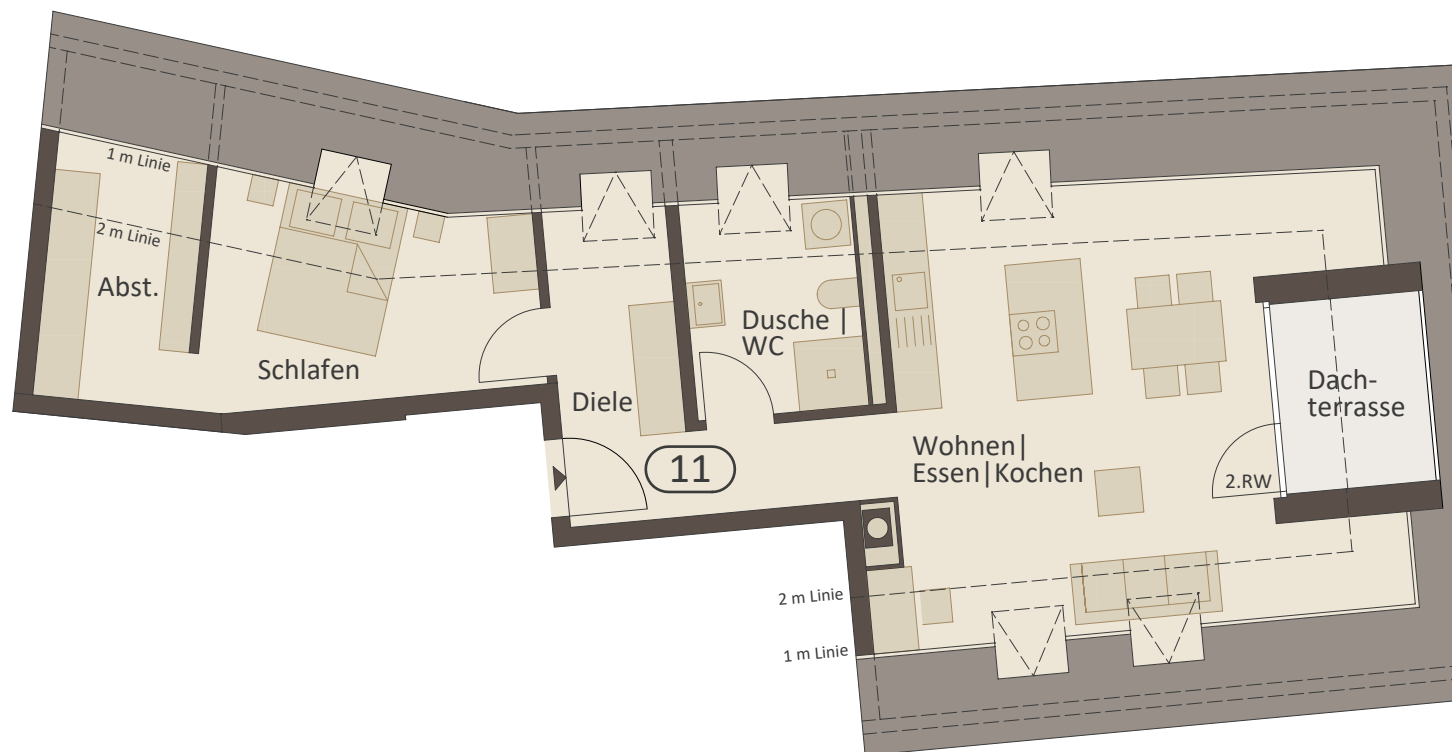

Wohnen Essen Kochen	ca	27,9 m ²
Diele	ca	9,2 m ²
Schlafen	ca	9,9 m ²
Dusche WC	ca	5,5 m ²
Abst.	ca	5,7 m ²
Dachterrasse 1/2	ca	2,4 m ²

Wohnfläche ca 60,6 m²