




Flurstück: 1352/9
Gemarkung: Geltendorf

Gemeinde: Geltendorf
Landkreis: Landsberg am Lech
Bezirk: Oberbayern

5331709

32651140

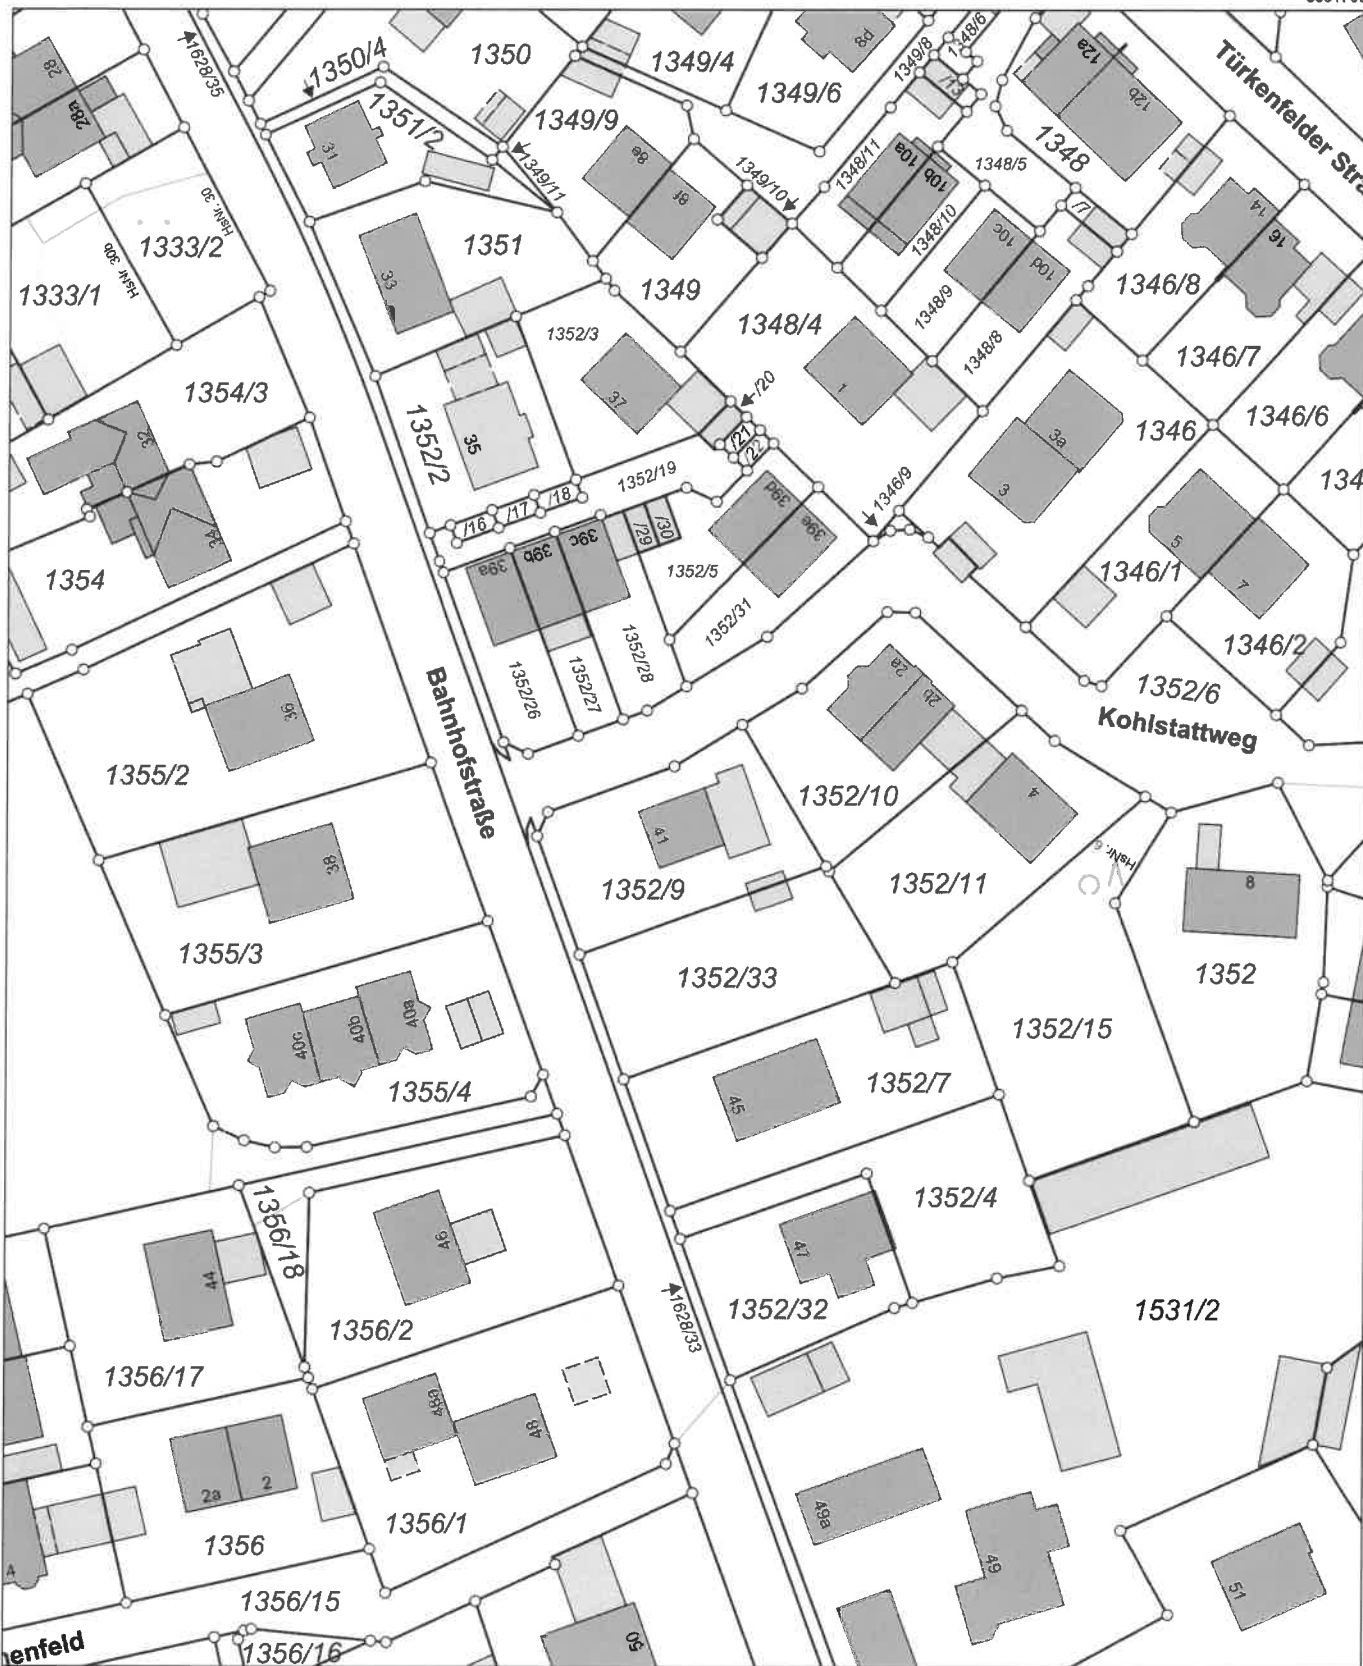

32650960
5331489

Maßstab 1:1000 0 10 20 30 Meter

Vervielfältigung nur in analoger Form für den eigenen Gebrauch.
Zur Maßentnahme nur bedingt geeignet.

Dieser Auszug stimmt mit dem amtlichen Liegenschaftskataster überein.



263