



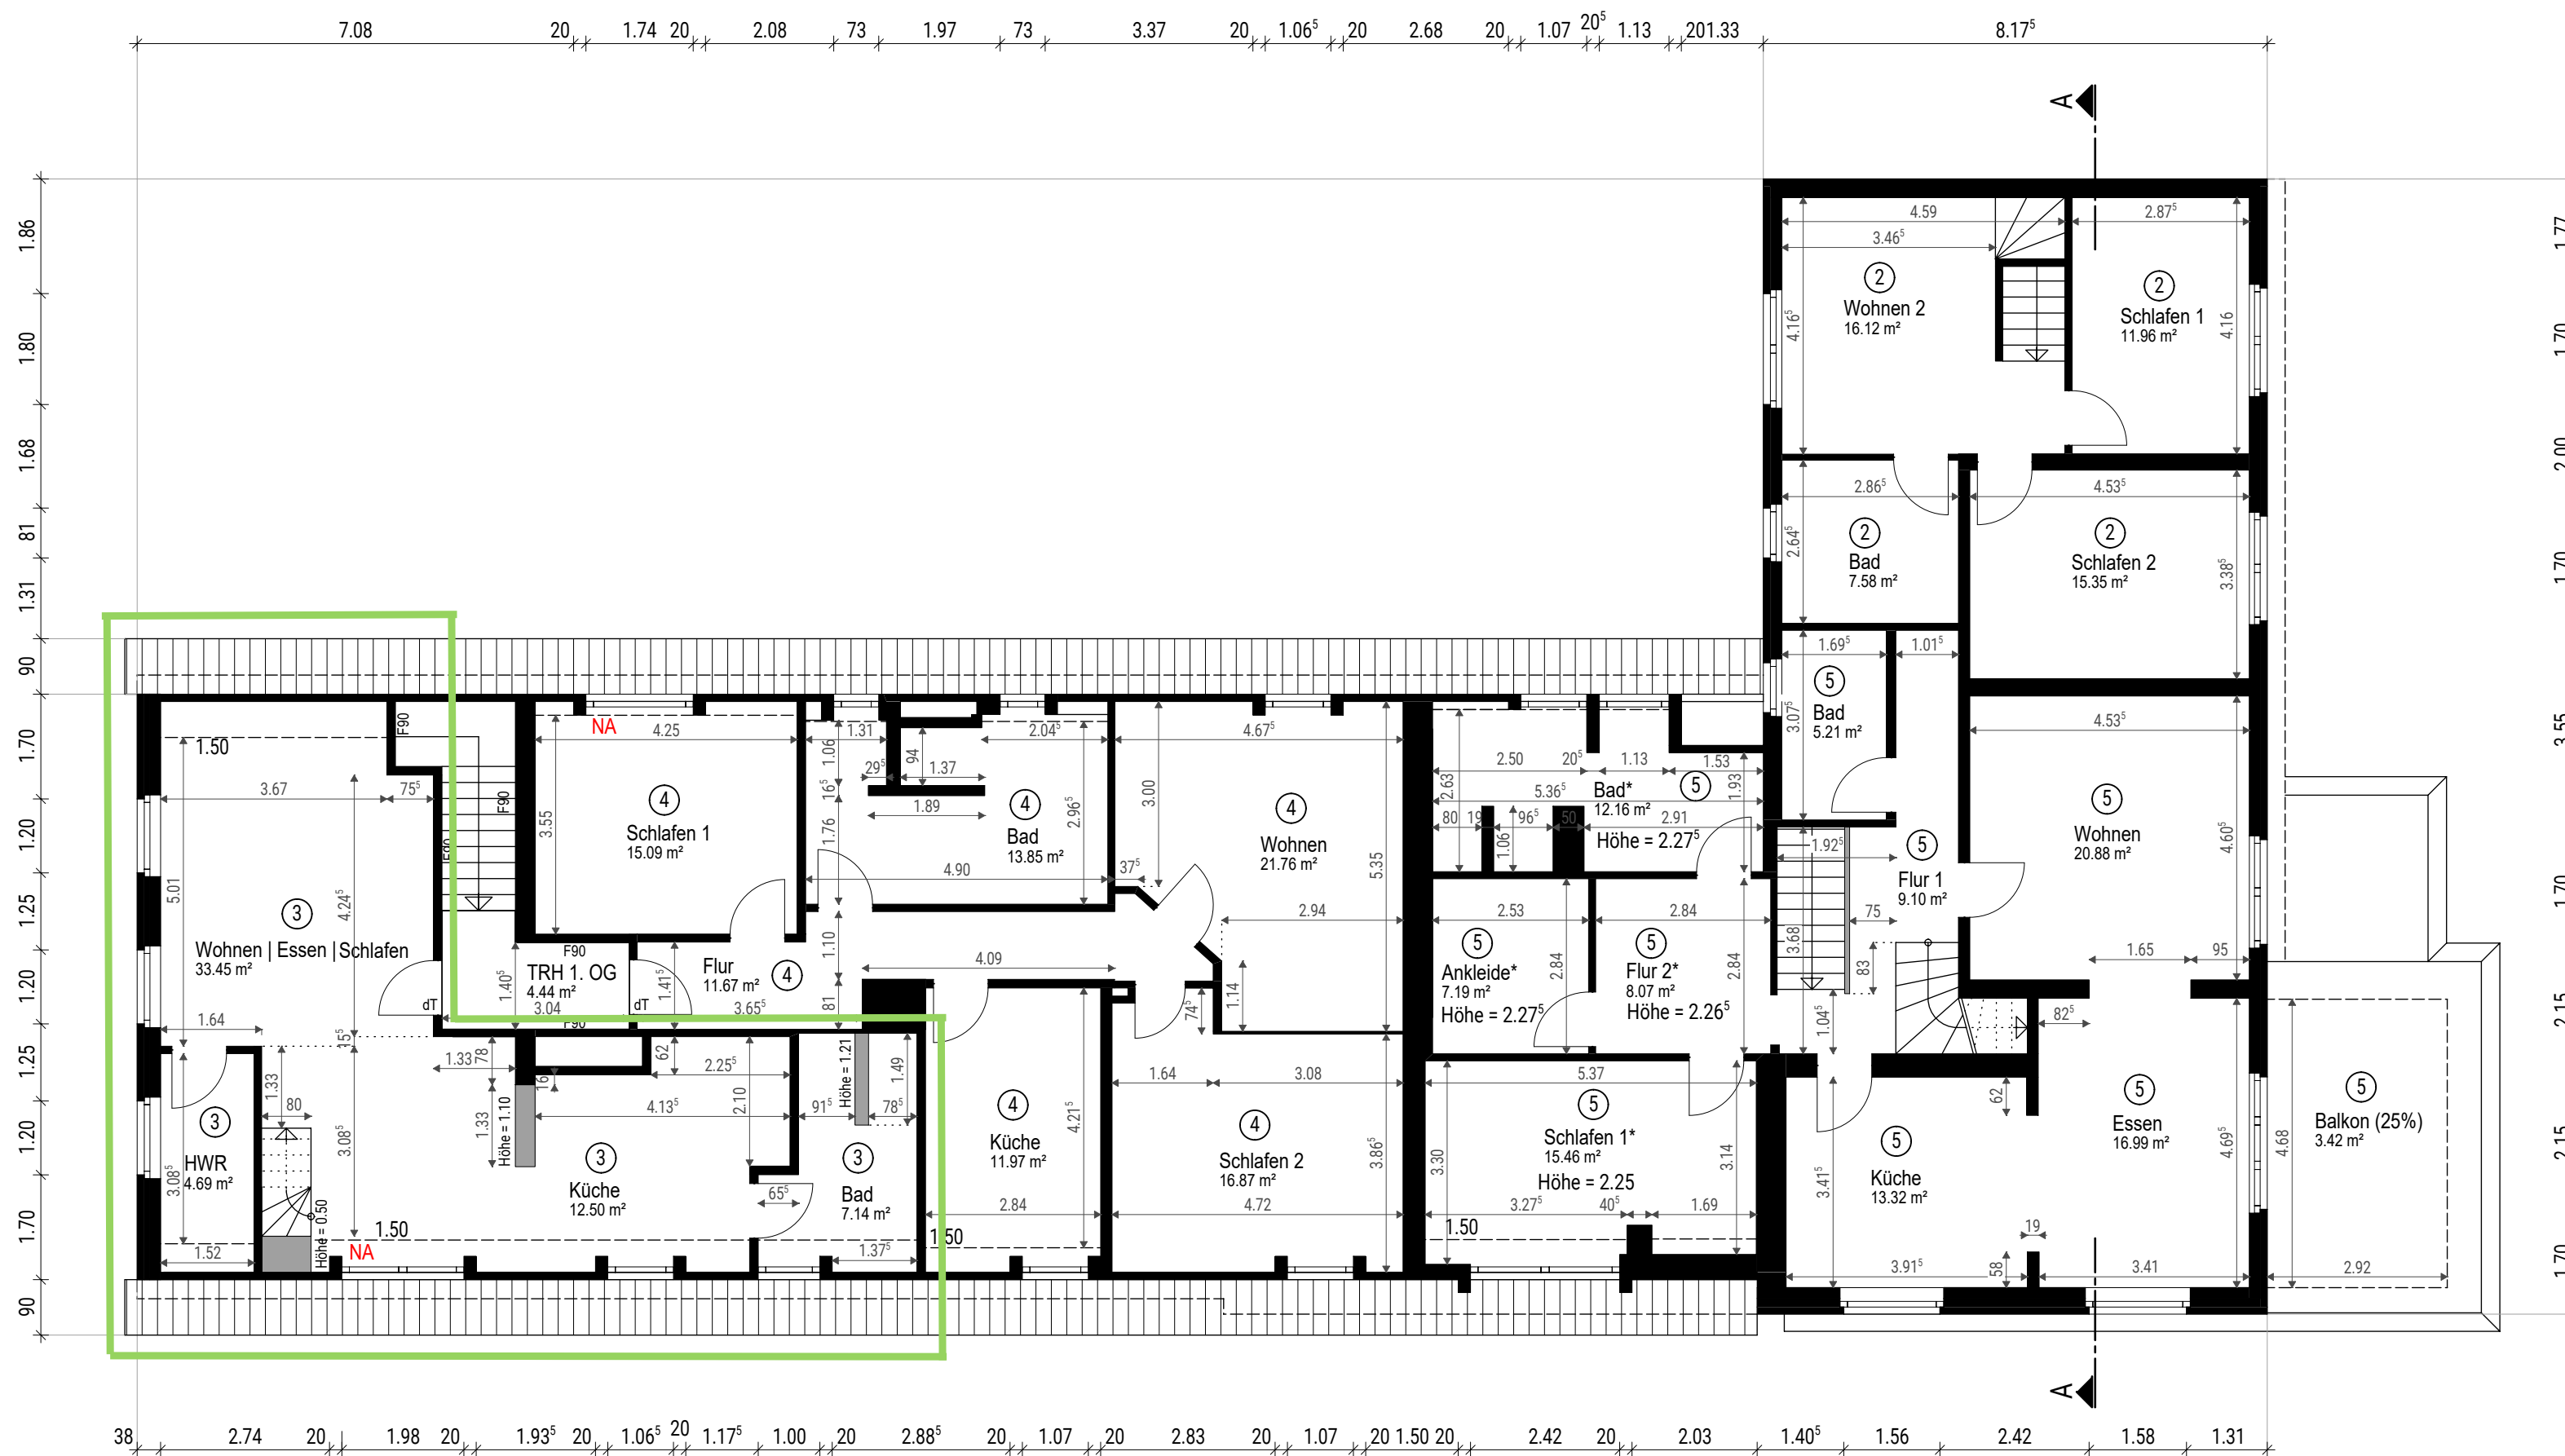

* die Höhe des Raumes entspricht nicht einer notwendigen Höhe für einen Aufenthaltsraum

OBERGESCHOSS

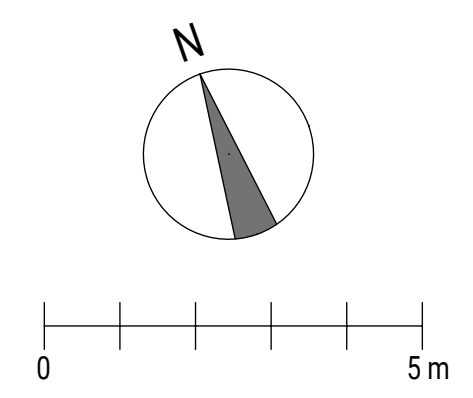

ABGESCHLOSSENHEITSERKLÄRUNG: Obergeschoss		PROJEKT: Wohn- und Geschäftshaus Hilgenstiege 8 48455 Bad Bentheim	
MASSTAB: 1 : 100 DATUM: 02.05.2025	3	BAUHERR: Eigentümergeinschaft Hilgenstiege 8 48455 Bad Bentheim	
PLANBEZEICHNUNG: 03_Obergeschoss_20250502_V2			
H+O HOPP + OSCHEM ARCHITEKTUR Am Herrenberg 3 48455 Bad Bentheim Fon: 05922 2115 www.ho-architektur.de			