

⑥

32w.


⑬

**REIHENHAUS (ENDHAUS,links)
KELLERGESCHOSS M 1:100**

**14 EINFAMILIENHÄUSER
KÖLN-VOLKHOVEN**

PLANUNGS - BÜRO SCHMITZ AACHEN GmbH
 Architekten GERLACH KRINGS BÖHNING
 PASCALSTR.16 P1 490170 52089 AACHEN TEL.024038492-0



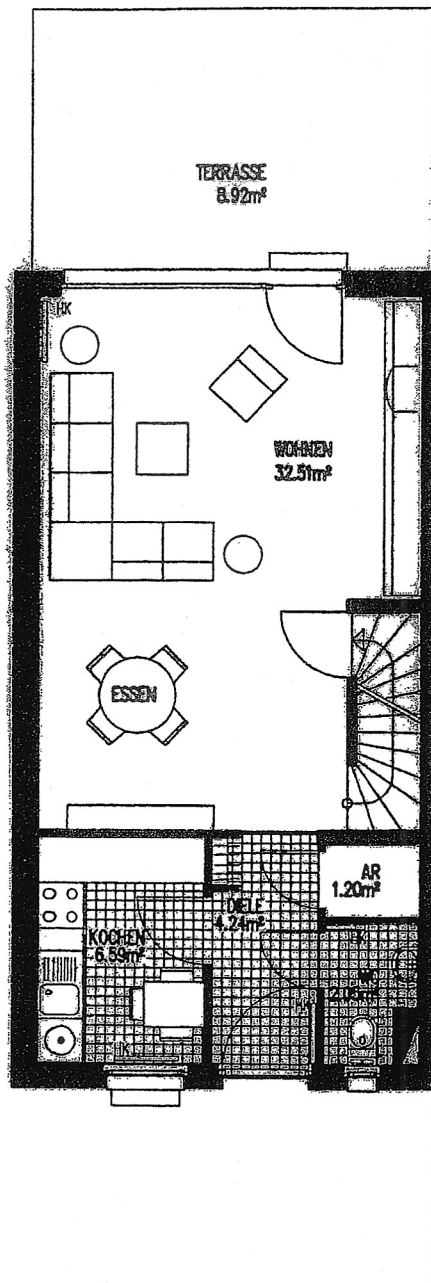

16

bzw

13

**REIHENHAUS (ENDHAUS,links)
VARIANTE 1
ERDGESCHOSS M 1:100**


**14 EINFAMILIENHÄUSER
KÖLN-VOLKHOVEN**

PLANUNGS - BÜRO SCHMITZ AACHEN GmbH

Architekten GERLACH KRINGS BÖNING

PASCALSTR.16 P1 420176 52036 AACHEN TEL.02403/9482-0



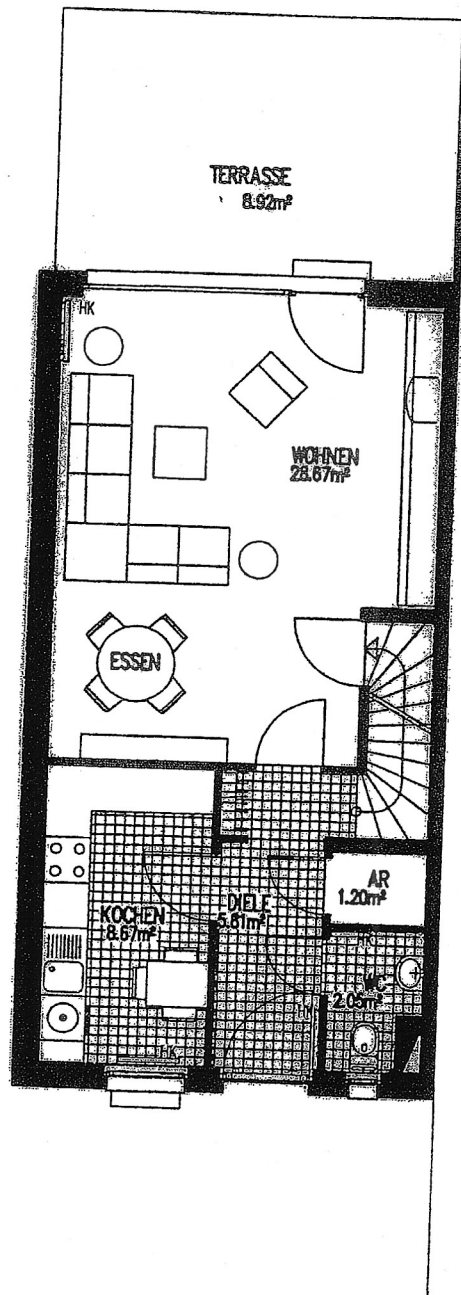

6

bzw

13


REIHENHAUS (ENDHAUS,links)
VARIANTE 2
ERDGESCHOSS M 1:100

**14 EINFAMILIENHÄUSER
 KÖLN-VOLKHOVEN**

PLANUNGS - BÜRO SCHMITZ AACHEN GmbH
 Architekten GERLACH KRINGS BÖHNING

PASCALSTR.19 PF 420170 52038 AACHEN TEL.02403/9482-0



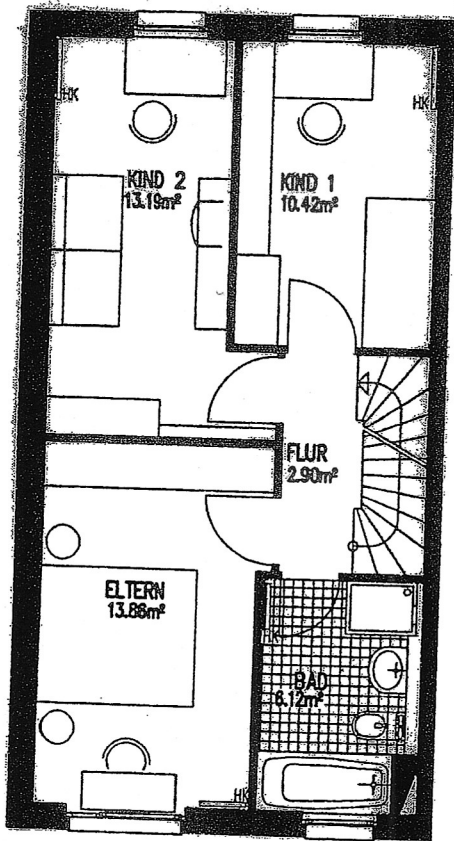

6

bzw

13

REIHENHAUS (ENDHAUS, links)
OBERGESCHOSS M 1:100


**14 EINFAMILIENHÄUSER
 KÖLN-VOLKHOVEN**

PLANUNGS - BÜRO SCHMITZ AACHEN GmbH

Architekten **GERLACH KRINGS BÖHNING**

PASCALSTR.16 P1 420170 52038 AACHEN TEL.02403/8482-0



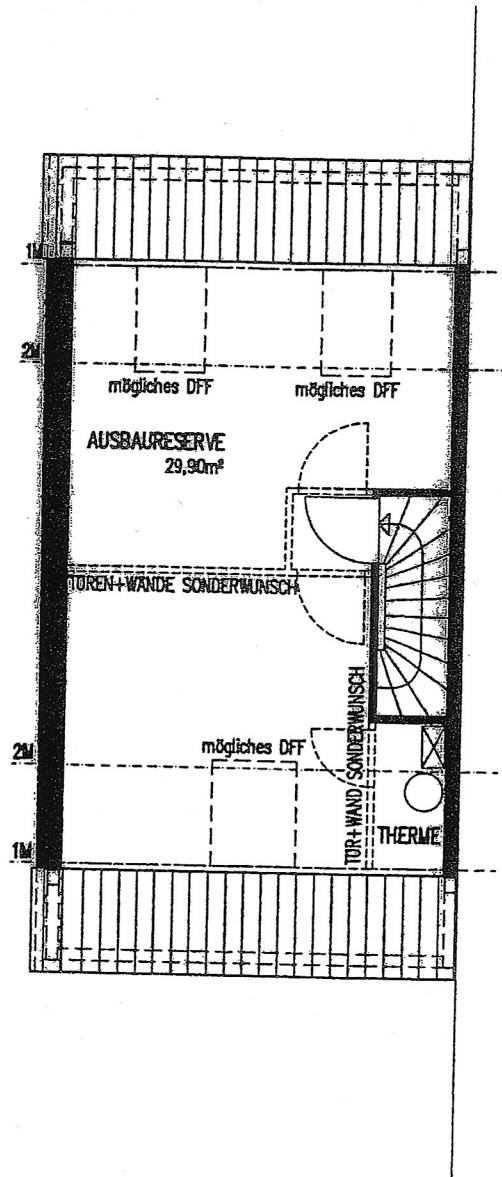

6

bzw


13

REIHENHAUS (ENDHAUS, links)
DACHGESCHOSS M 1:100

**14 EINFAMILIENHÄUSER
 KÖLN-VOLKHOVEN**

PLANUNGS - BÜRO SCHMITZ AACHEN GmbH
 Architekten GERLACH KRINGS BÖHNING
 PASCALSTR.16 51429170 52036 AACHEN TEL.02409/9482-0



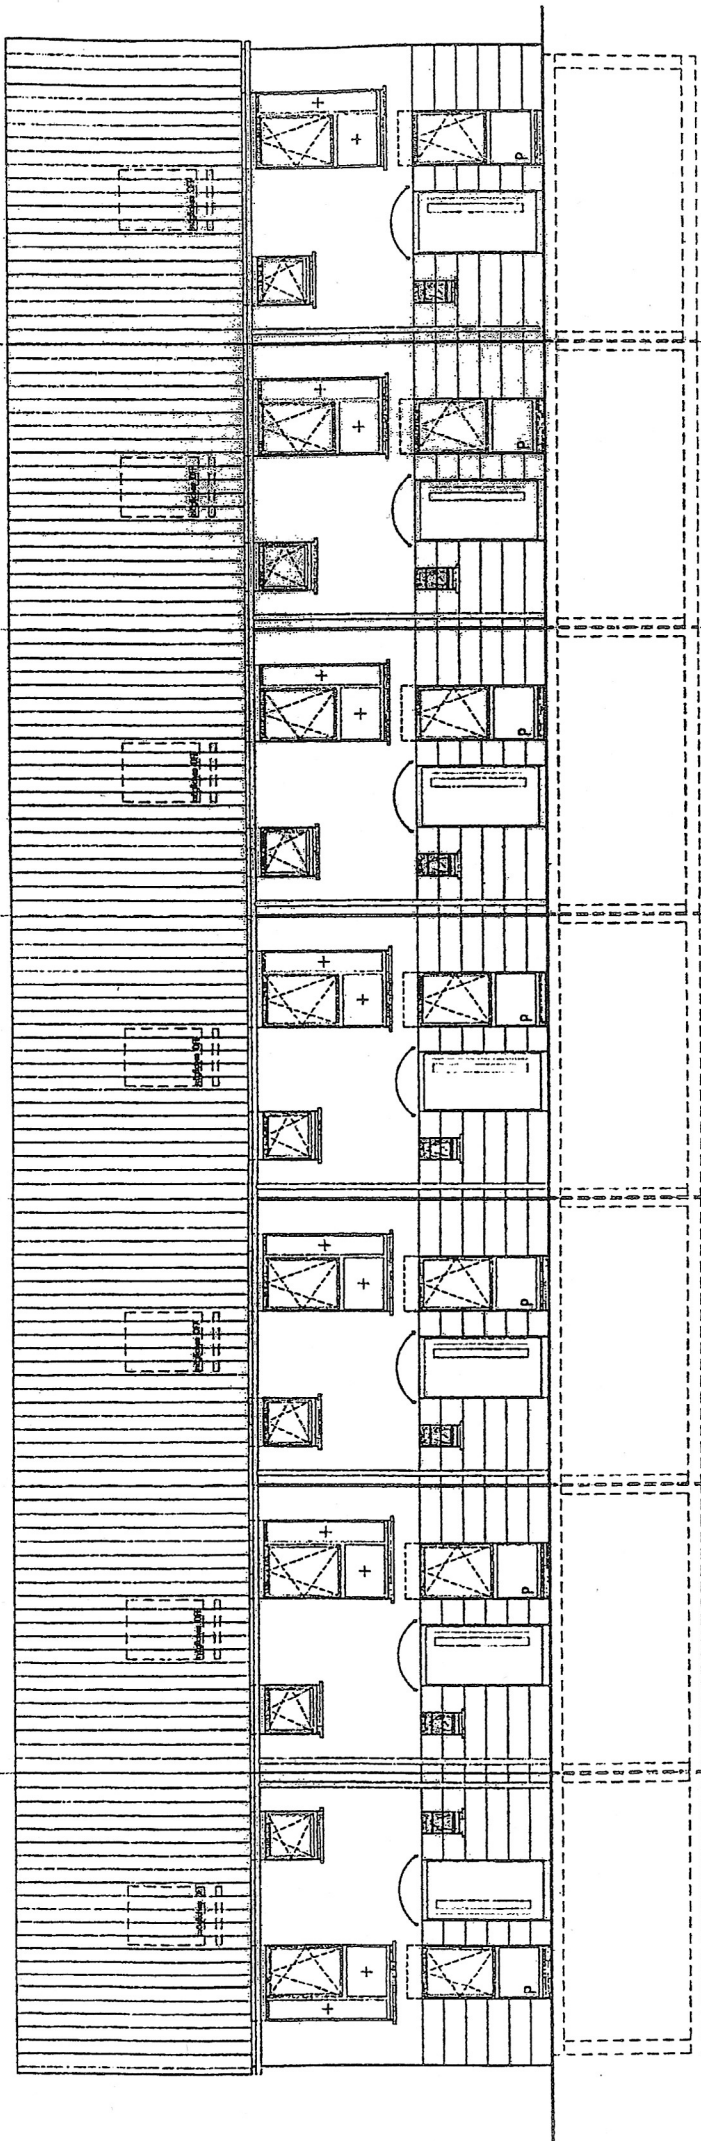


X

REIHENHÄUSER
ANSICHT EINGANG

M 1:100

14 EINFAMILIENHÄUSER
KÖLN-VOLKHOVEN

PLANUNGS - BÜRO SCHRITZ AACHEN GmbH
Architekten GERLACH KRINGS BÖHMING
PASCARIELE 11 40219 AACHEN TELEFON 0431 3930

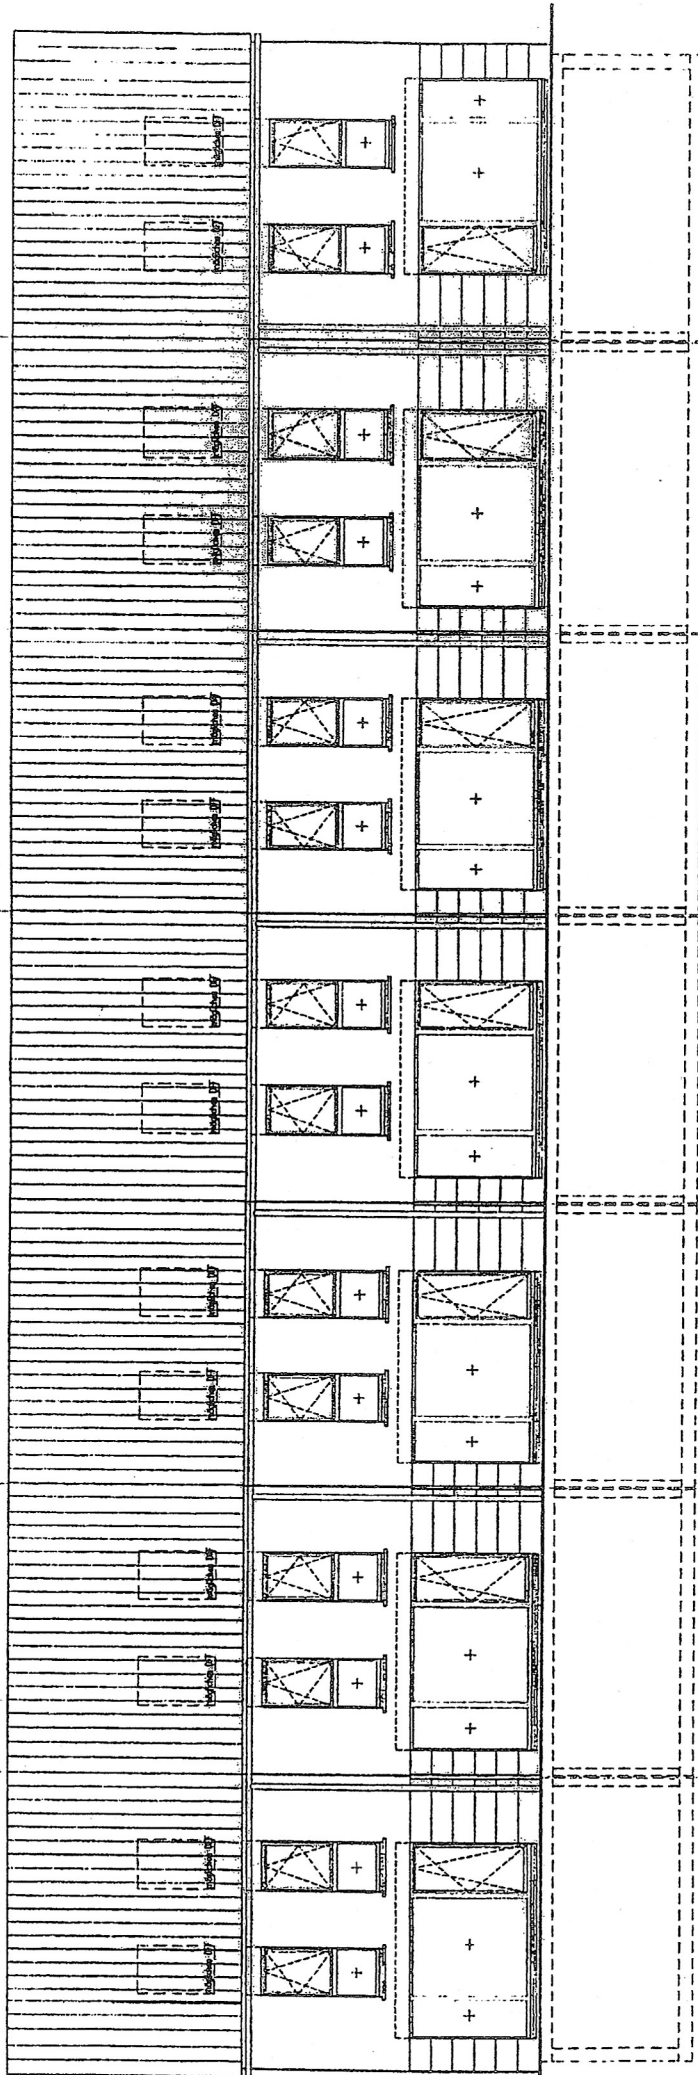


REIHENHÄUSER
ANSICHT GARTEN

M 1:100

14 EINFAMILIENHÄUSER
KÖLN-VOLKHOVEN

PLANUNGS-BÜRO
Architekt

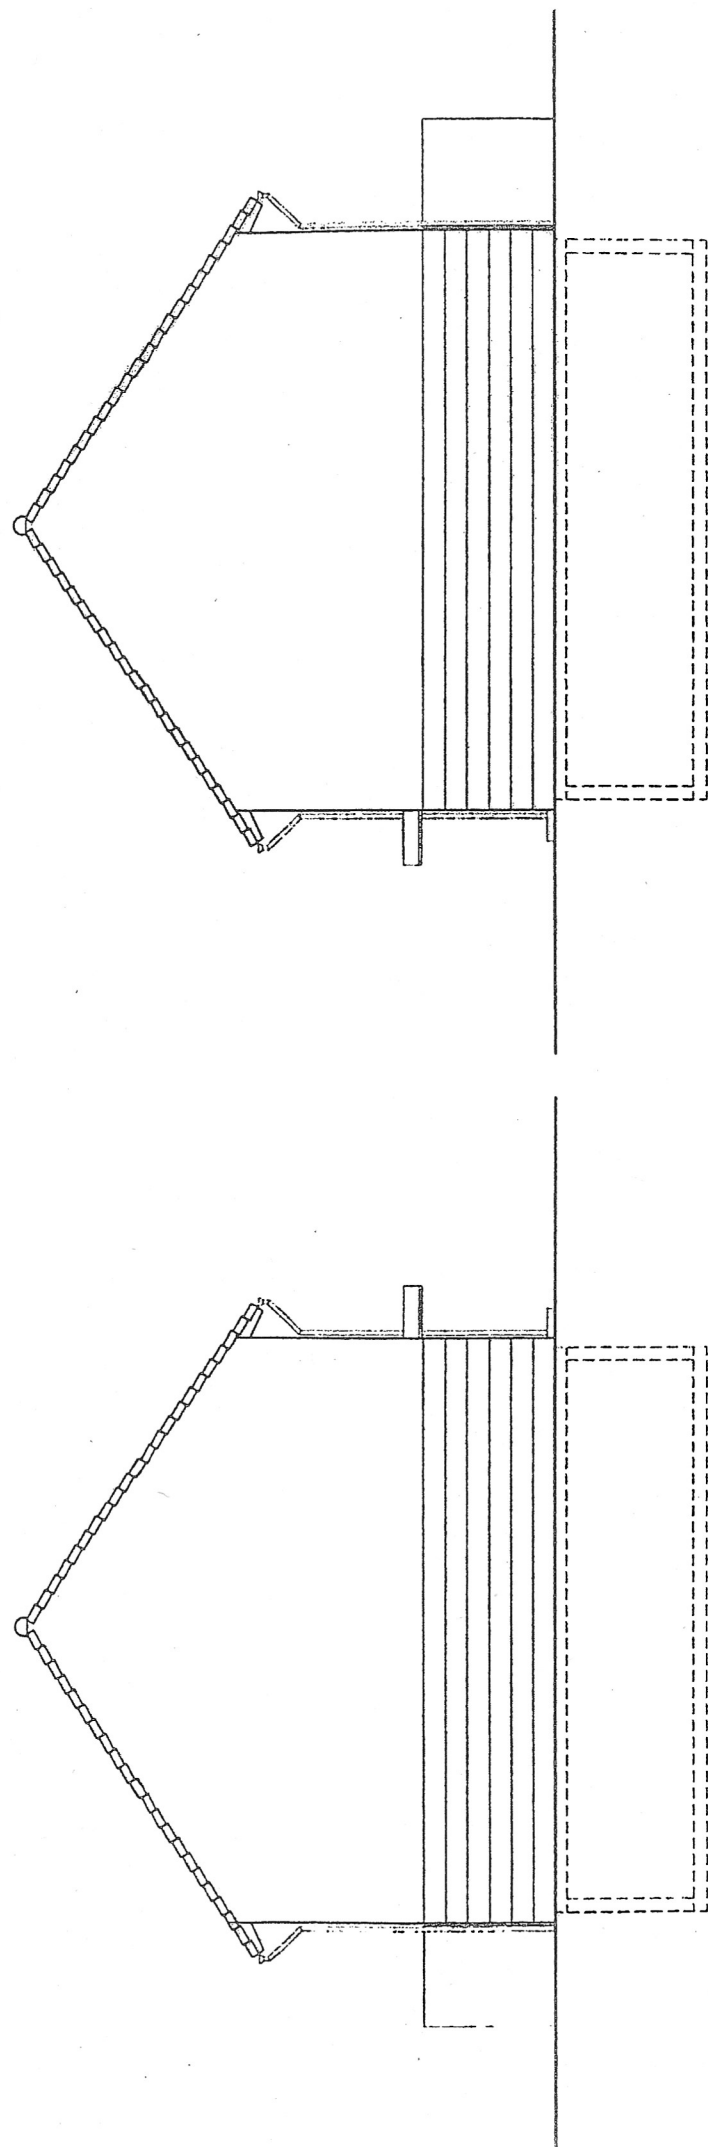

REIHENHÄUSER
ANSICHT NORD M 1:100

REIHENHÄUSER
ANSICHT SÜD M 1:100