


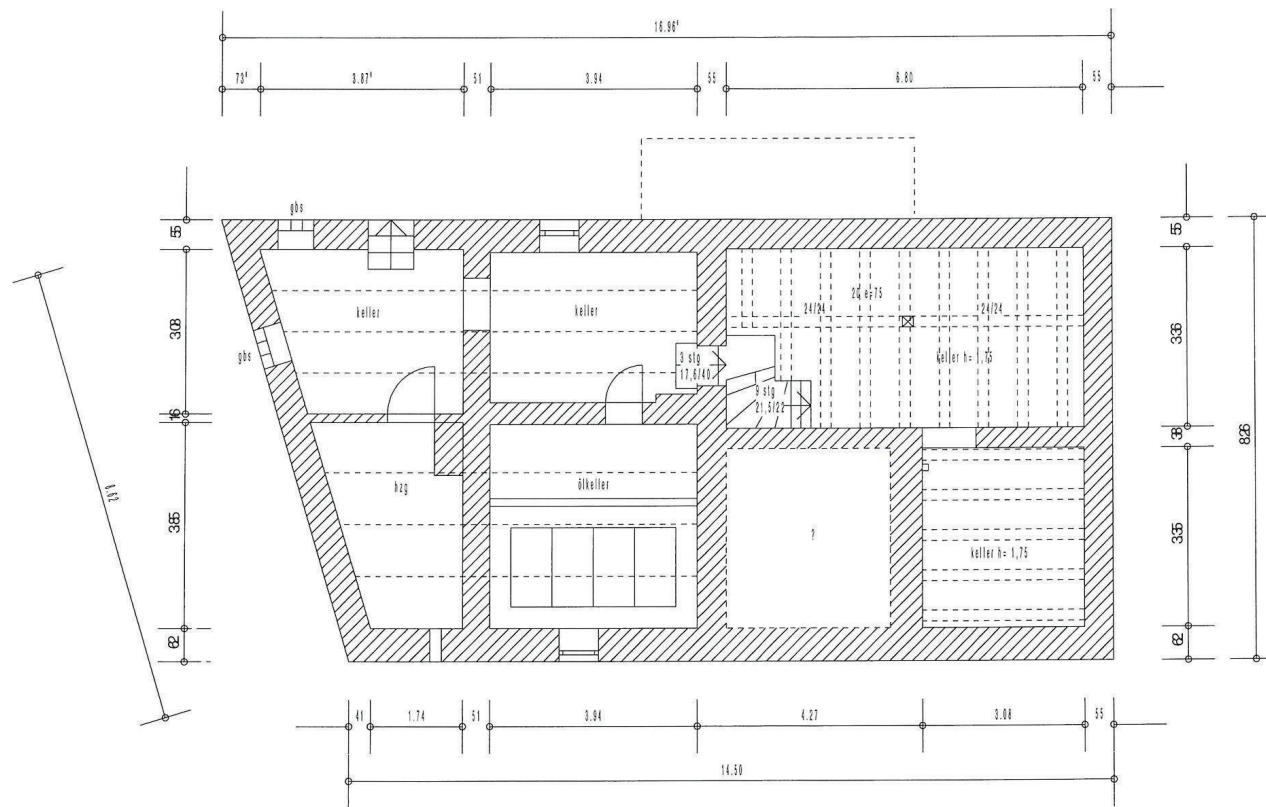

kellergeschoss



bestandsaufnahme wohn- und neugebäude
in anröbnung roßdorf

plan: wohnhaus
kg

grundriss:
kellergeschoss

m 1/100

architekturbüro
günther mergel


nachweisberechtigung für standortsicherheit
schallschutz
brandschutz
wärmeschutz

35260 stadtlallendorf wolferode
an der hatzbach 4 06425 1099


günther mergel architektur
an der hatzbach 4 tel (06425) 1099
35260 stadtlallendorf 6 wolferode
architekt

18.06.2024

baubereit

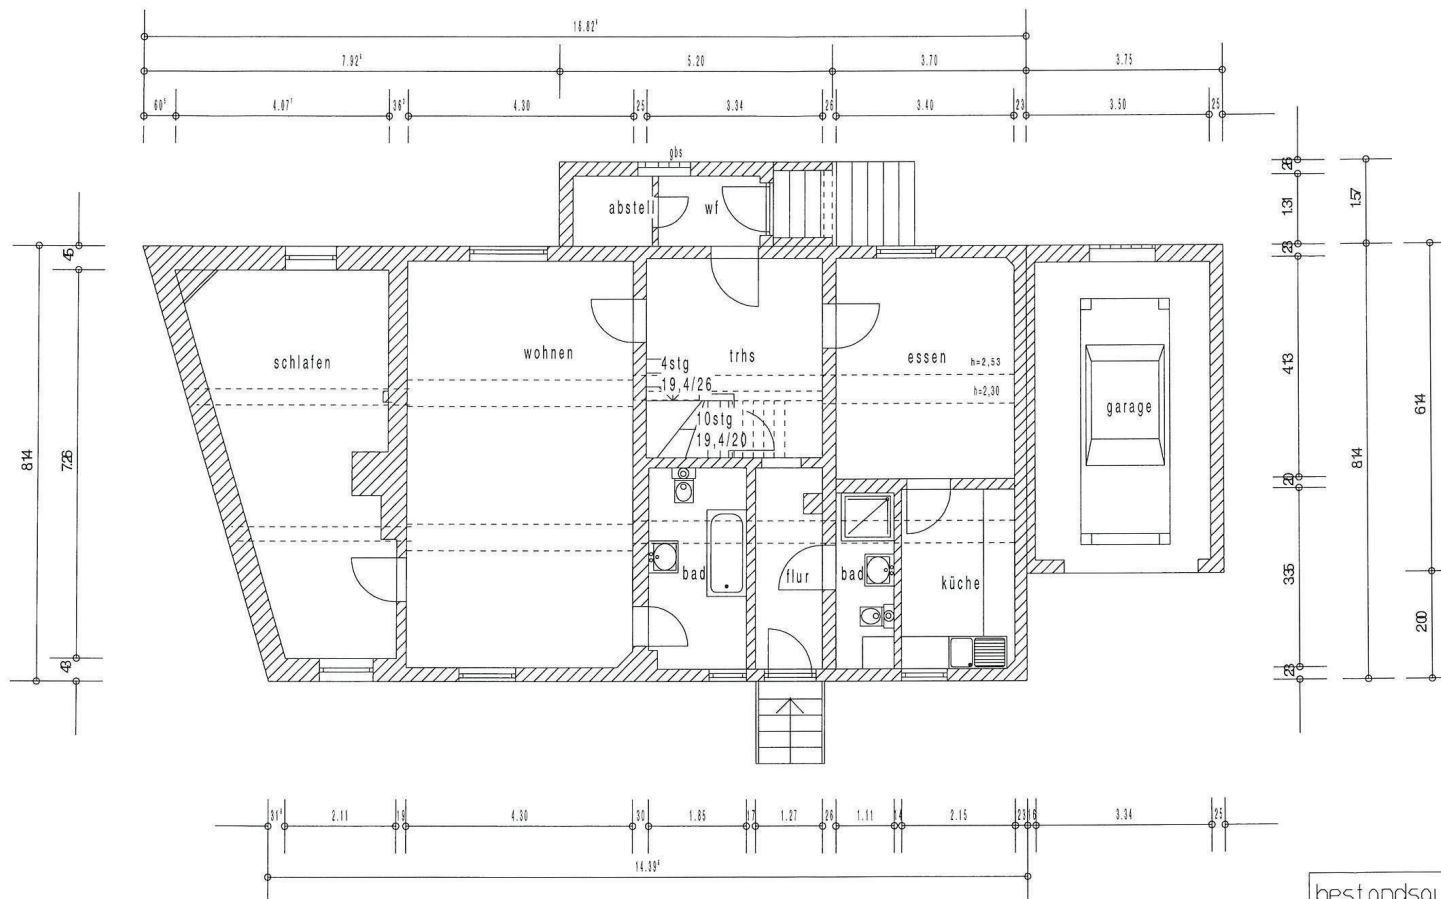

erdgeschoss

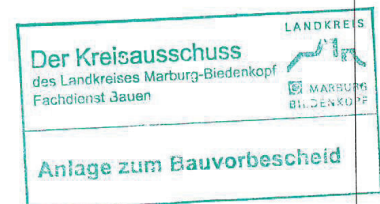

bestandsaufnahme wohn- und neugebäude
in amöneburg roßdorf

plan: wohnhaus
eg

grundriss:
erdgeschoss

m 1/100

architekturbüro
günther mergel


nachweisberechtigung für standsicherheit
schallschutz
brandschutz
wärmeschutz

35260 stadallendorf wolferode
an der hatzbach 4 06425 1099

günther mergel architekturbüro
an der hatzbach 4, tel. (06425) 1099
35260 stadallendorf 6 wolferode
architekt

18.06.2024


baubehörde

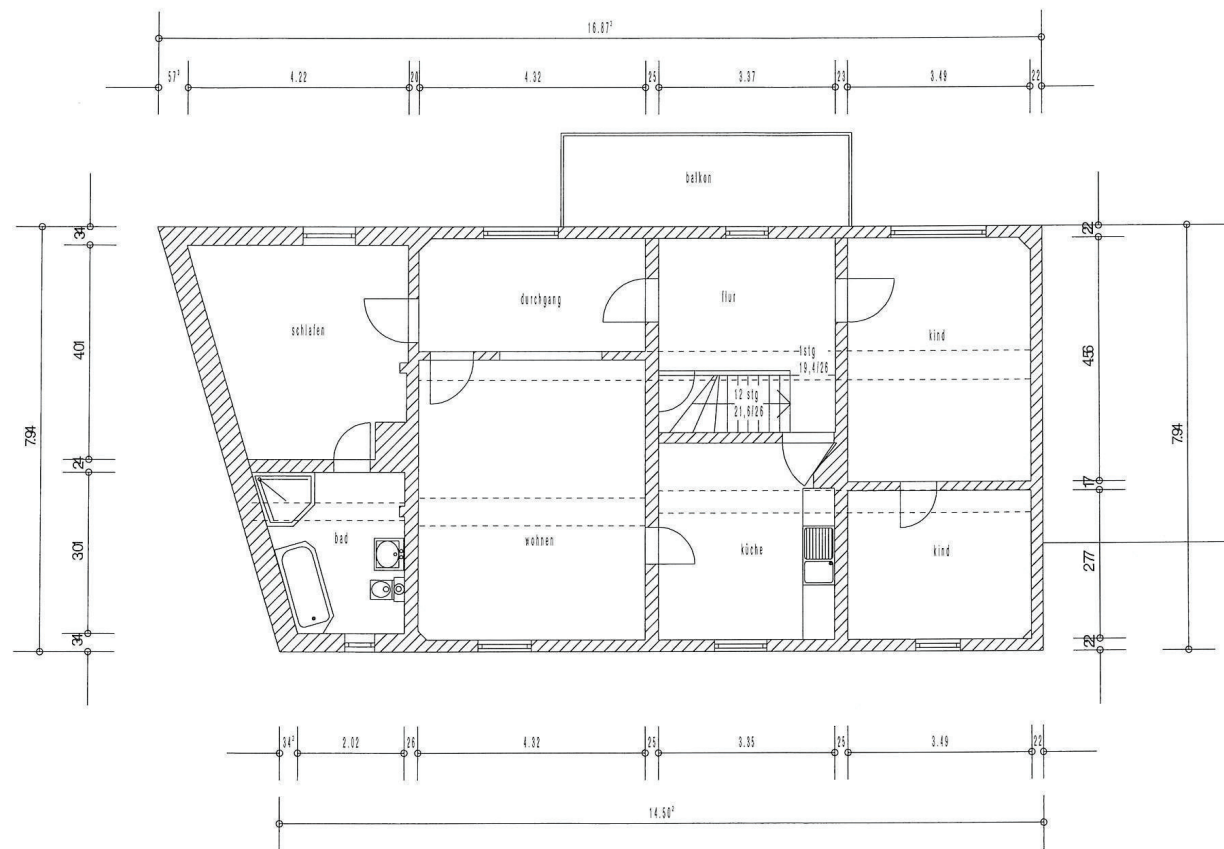


obergeschoss



bestandsaufnahme wohn- und neugebäude	
in anröburg raßdorf	
plan: wohnhaus ag	architekturbüro günther mergel nachweisberechtigung für standortsicherheit schallschutz brandschutz wärmeschutz 35260 stadthallendorf wolferode an der hatzbach 4 06425 1099 günther mergel architekturbüro an der hatzbach 4, tel. (06425) 1099 35260 stadthallendorf 6 wolferode
grundriss: obergeschoss	
m 1/100	
18.06.2024	bautechnik

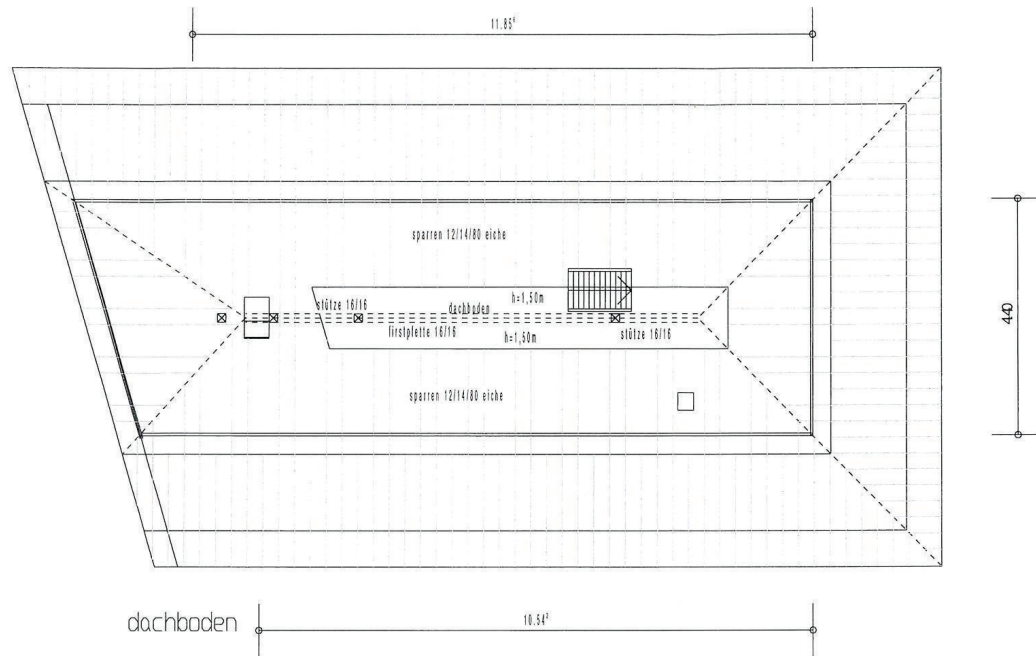

4.40

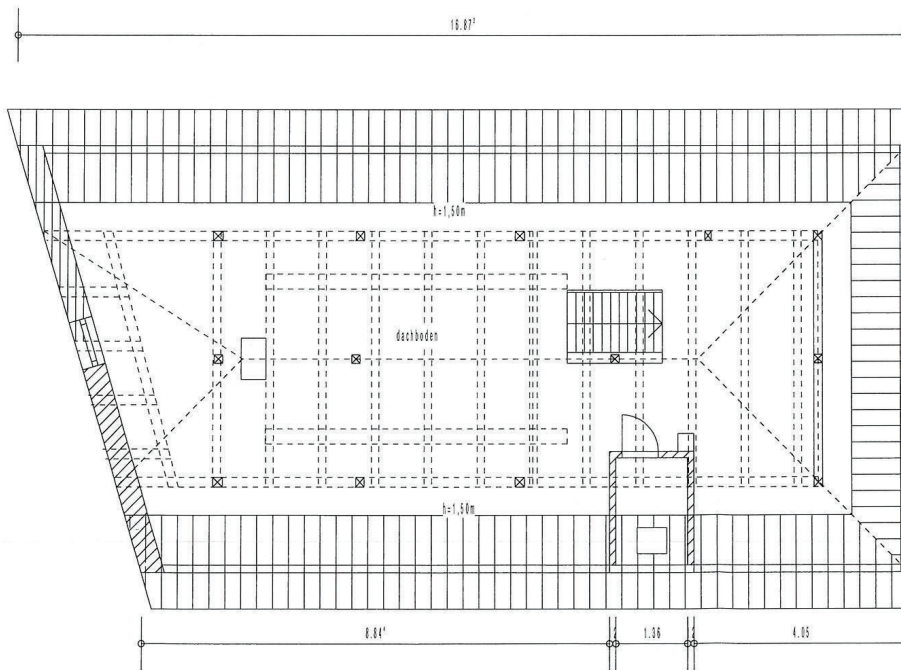

Der Kreisausschuss
des Landkreises Marburg-Biedenkopf
Fachdienst Bauen

LANDKREIS
MARBURG
BIEDENKOPF

Anlage zum Bauvorbescheid

bestandsaufnahme wohn- und neugebäude
in amöneburg raßdorf

plan: wohnhaus
dg

grundriss:
dachgeschoss

m 1/100

architekturbüro
günther mergel
nachweisberechtigung für standsicherheit
schallschutz
brandschutz
wärmeschutz


35260 stadthallendorf wolferode
an der hatzbach 4 06425 1099

günther mergel architekturbüro
an der hatzbach 4 tel. (06425) 1099
35260 stadthallendorf 6 wolferode


18.06.2024 baueff



westen

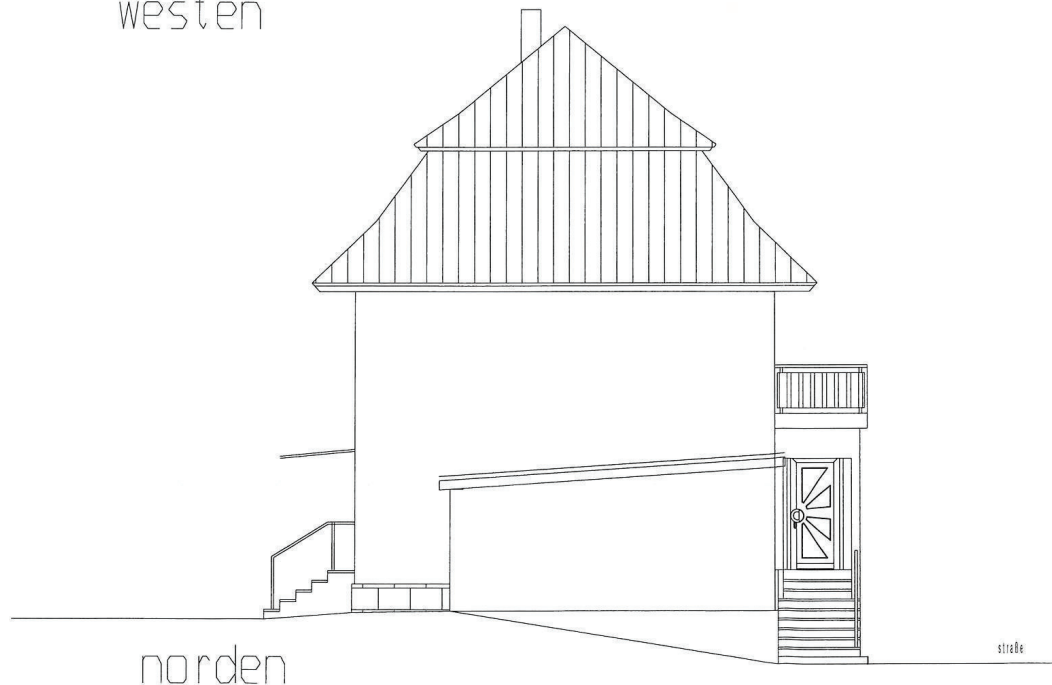

norden

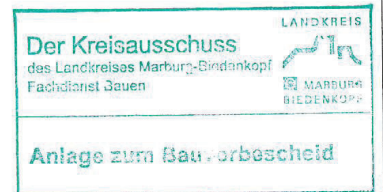

bestandsaufnahme wohn- und neugebäude
in amöneburg raßdorf

plan: wohnhaus
ansl nw

ansichten:
westen, norden

m 1/100


architekturbüro
günther mergel
nachweisberechtigung für standsicherheit
schallschutz
brandschutz
wärmeschutz

35260 stadthallendorf wolferode
an der hatzbach 4 06425 1099

günther mergel architekturbüro
an der hatzbach 4, tel. (06425) 1099
35260 stadthallendorf 6 wolferode

18.06.2024

bauherr x

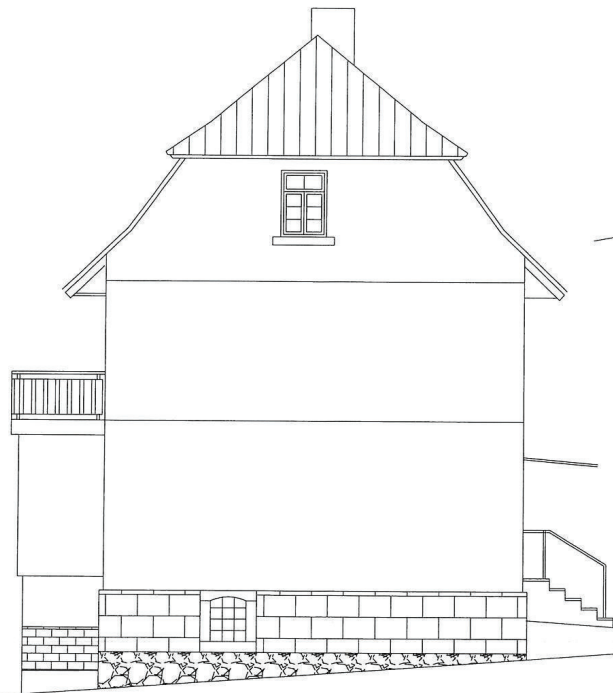

süden



osten

grundstücksgrenze



bestandsaufnahme wohn- und neugebäude
in amöneburg roßdorf

plan: wohnhaus
ansi so

ansichten:
süden, osten

m 1/100


architekturbüro
günther mergel
nachweisberechtigung für standsicherheit
schallschutz
brandschutz
wärmeschutz

35260 stadallendorf wolferode
an der hatzbach 4 06425 1099


günther mergel architektur
an der hatzbach 4 tel. (06425) 1099
35260 stadallendorf 6 wolferode
architekt

18.06.2024

bauplan

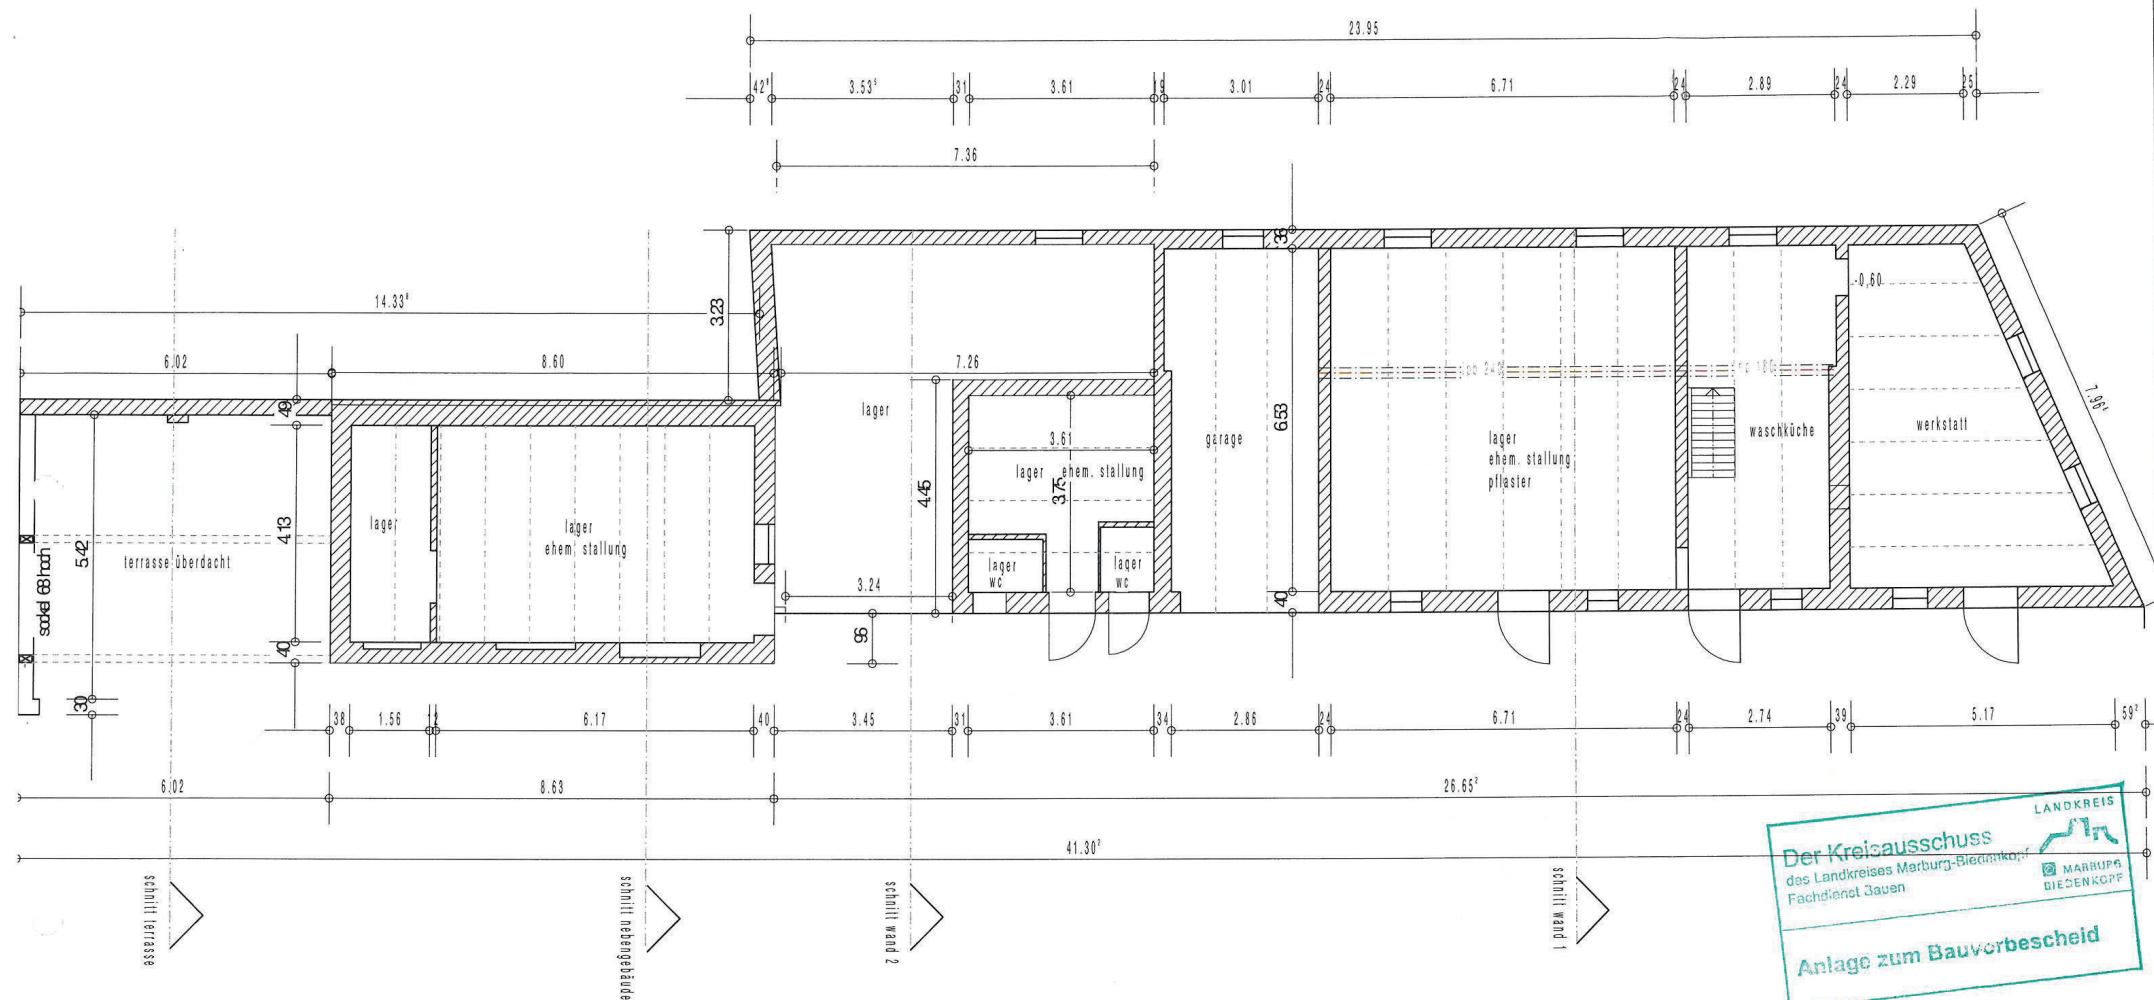


gebäudebestand		wirtschaftsgebäude	
		in amöneburg raßdorf	
plan: bestand	dipl.ing	architekturbüro	
eg		günther mergel	
erdgeschoss		nachweisberechtigung für standortsicherheit schallschutz brandschutz wärmeschutz	
m 1/100/71/50		35260 stadtilendorf wolferode an der hatzbach 4 06425 1099	
g. mergel		günther mergel architektur an der hatzbach 4 tel. (06425) 1099 35260 stadtilendorf 6 wolferode	

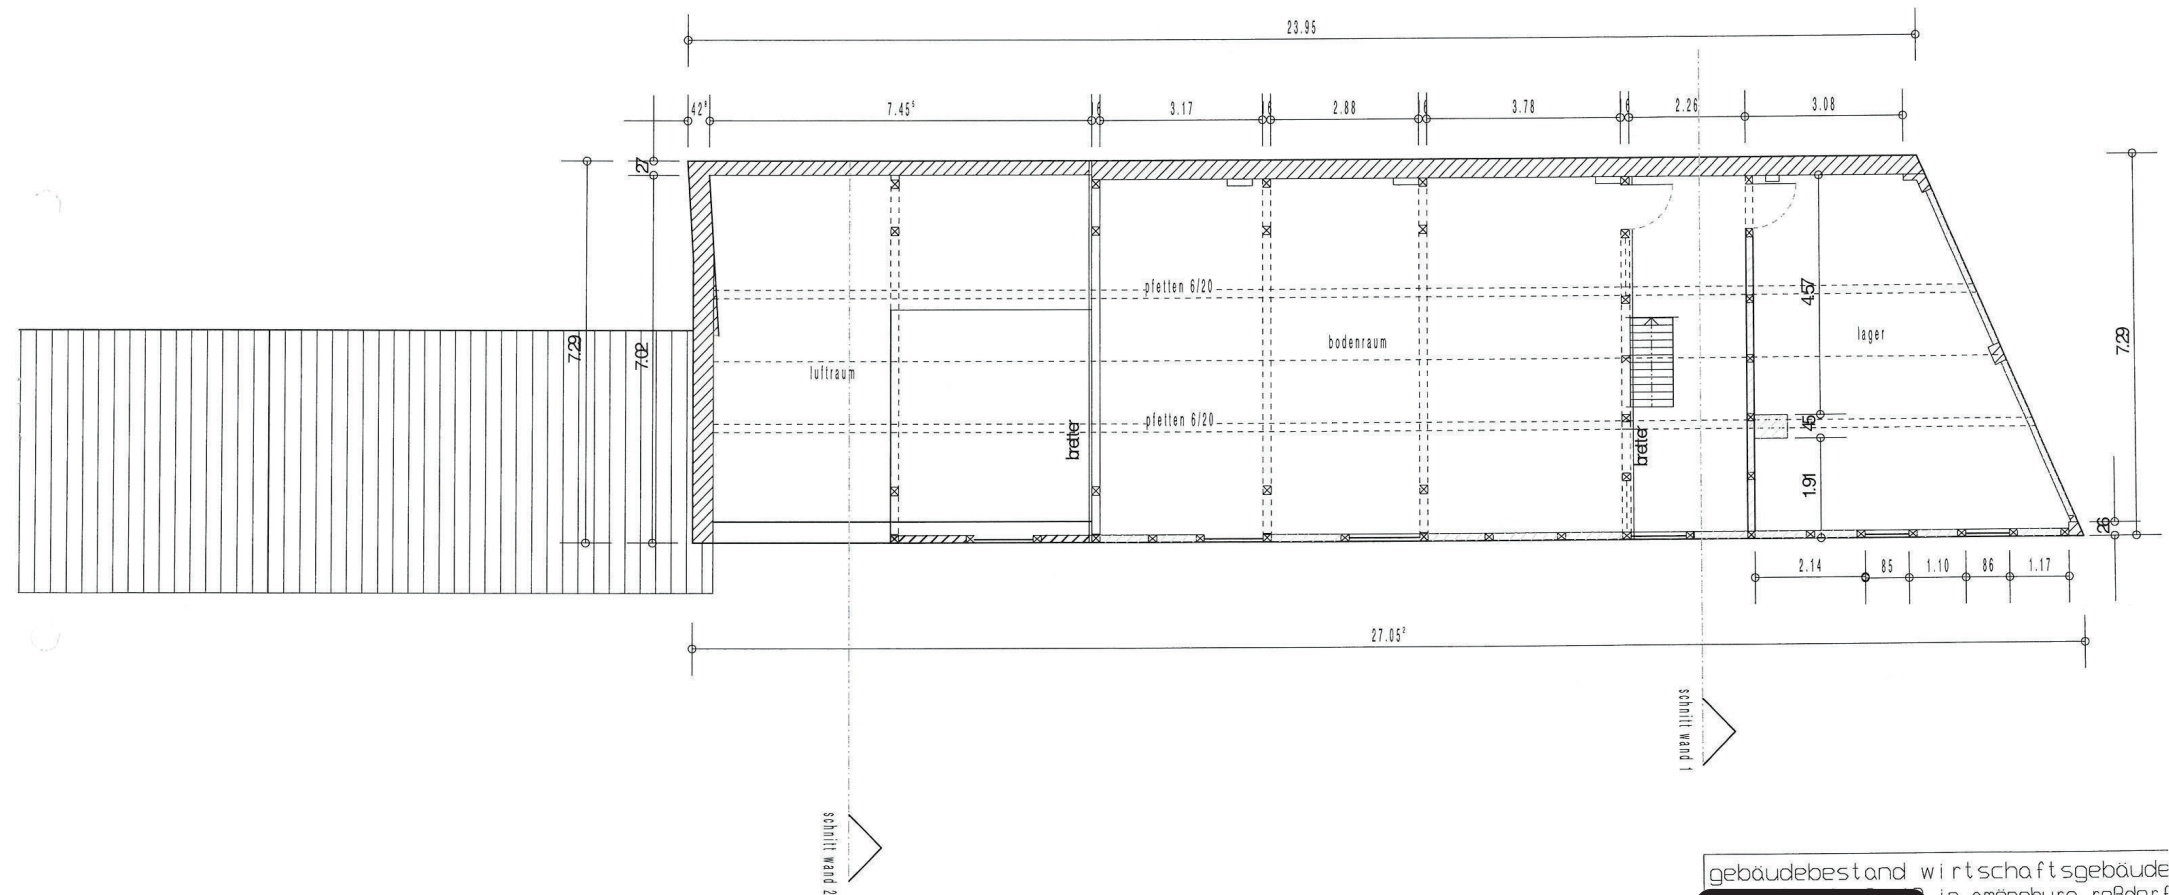


gebäudebestand wirtschaftsgebäude		dipl.-ing nachweisberechtigung für standortsicherheit schallschutz brandschutz wärmeschutz
in anönbung raßdorf		
plan: bestand	architekturbüro	
og	günther mergel	
obergeschoss		35260 stadtlendorf wolferode
m 1/100/71/50		an der halsbach 4, tel. (06425) 1099
19.6.2024 [Signature]		güntner mergel architektur an der halsbach 4, tel. (06425) 1099 35260 stadtlendorf 6 wolferode


norden

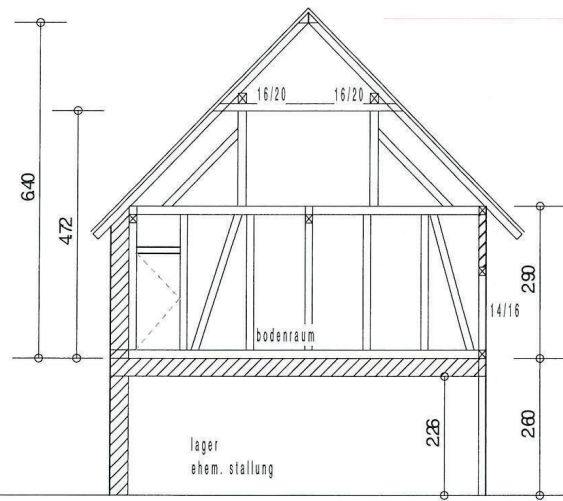


schnitt wand 1

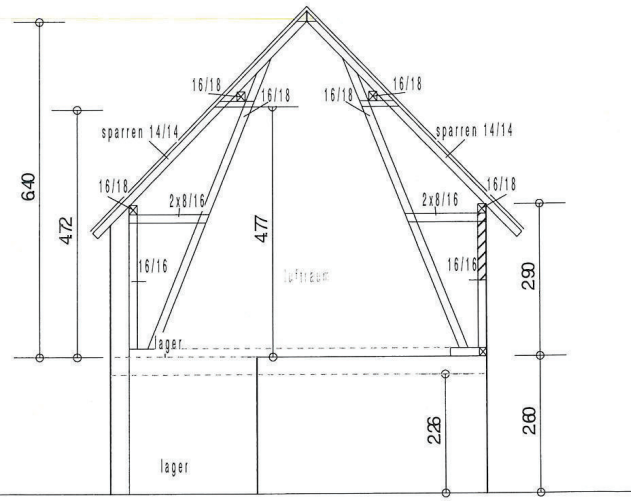

schnitt wand 2

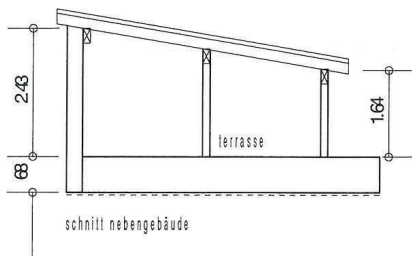

schnitt neugebäude

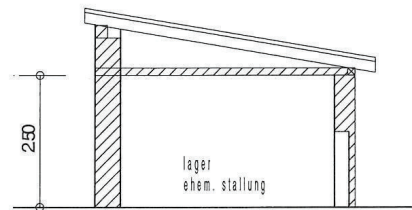

schnitt neugebäude

Der Kreisausschuss
des Landkreises Marburg-Biedenkopf
Fachdienst Jauen

LANDKREIS
MARBURG
BIEDENKOPF

Anlage zum Bauvorbescheid

gebäudebestand wirtschaftsgebäude
in anröbnburg raßdorf

plan: bestand
ansi schnitte

ansicht norden
schnitte


m 1/100/71/50

architekturbüro
günther mergel
nachweisberechtigung für standortsicherheit
schallschutz
brandschutz
wärmeschutz


dipl.-ing
günther mergel architektur
an der hatzbach 4, tel. (08425) 10
35260 stadthendorf 6 wolferode

35260 stadthendorf wolferode
an der hatzbach 4 06425 1099


19.6.24 bauherr x

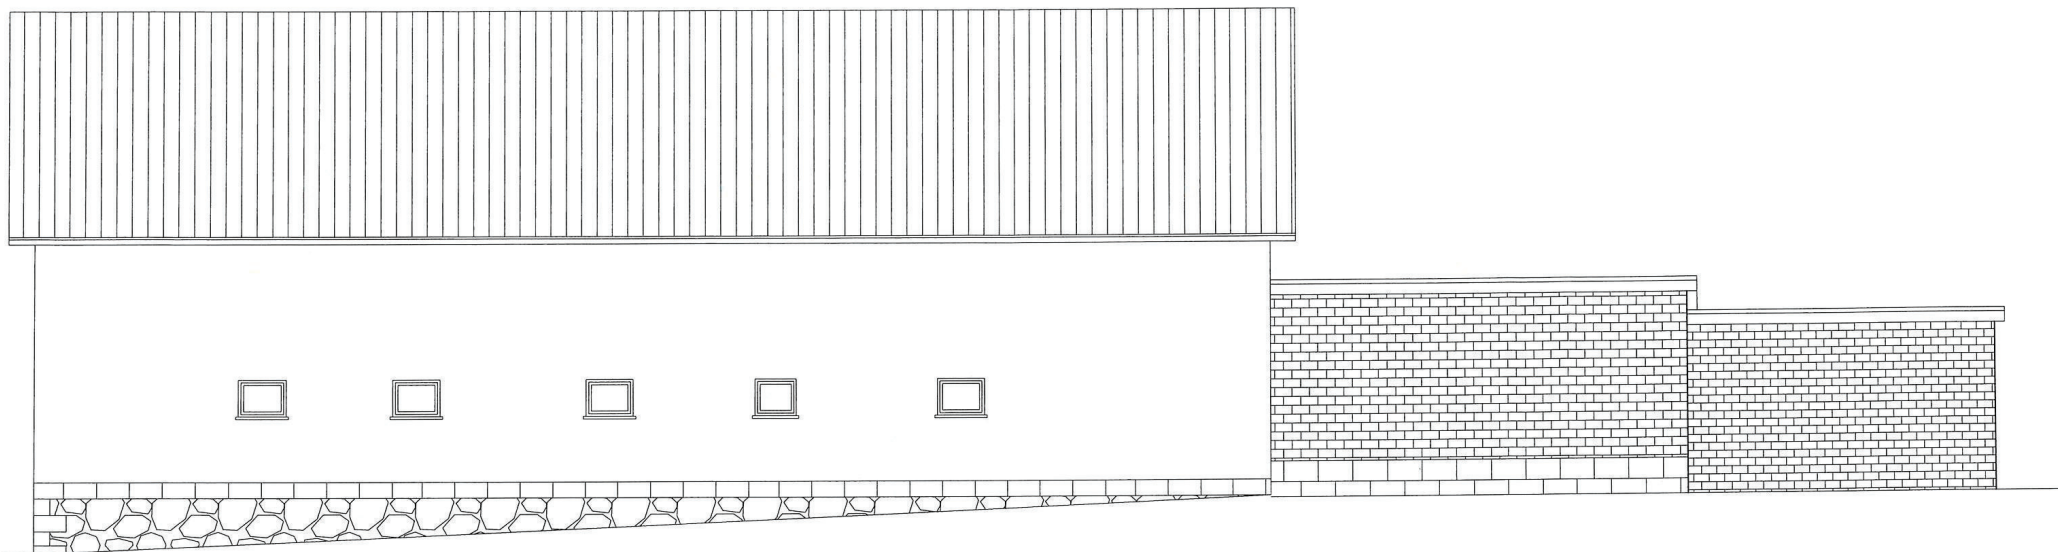

süden

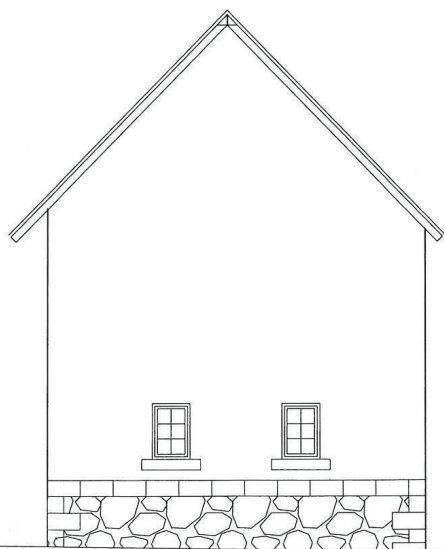

westen

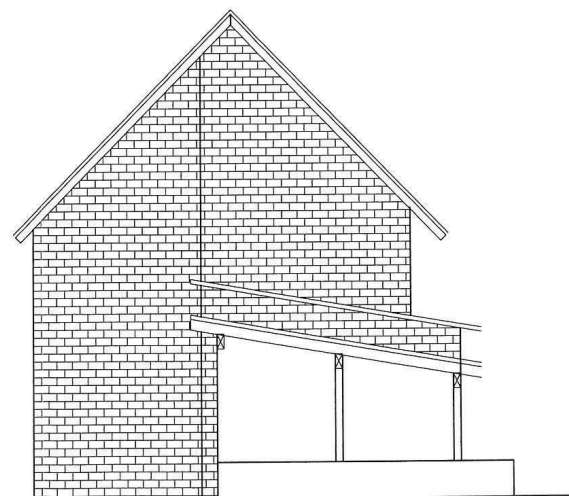

osten



gebäudebestand	wirtschaftsgebäude
plan: bestand	in anrönbung raßdorf
ansichten	architekturbüro
ansichten	günther mergel
m 1/100/71/50	nachweisberechtigung für standortsicherheit: schallschutz brandschutz wärmeschutz
	35260 stadtfallendorf wolferode an der hatzbach 4 06425 1099
	günther mergel architektur an der hatzbach 4 tel. (06425) 10 35260 stadtfallendorf 6 wolferode

19.6.24