


A 1/16 = 1:100

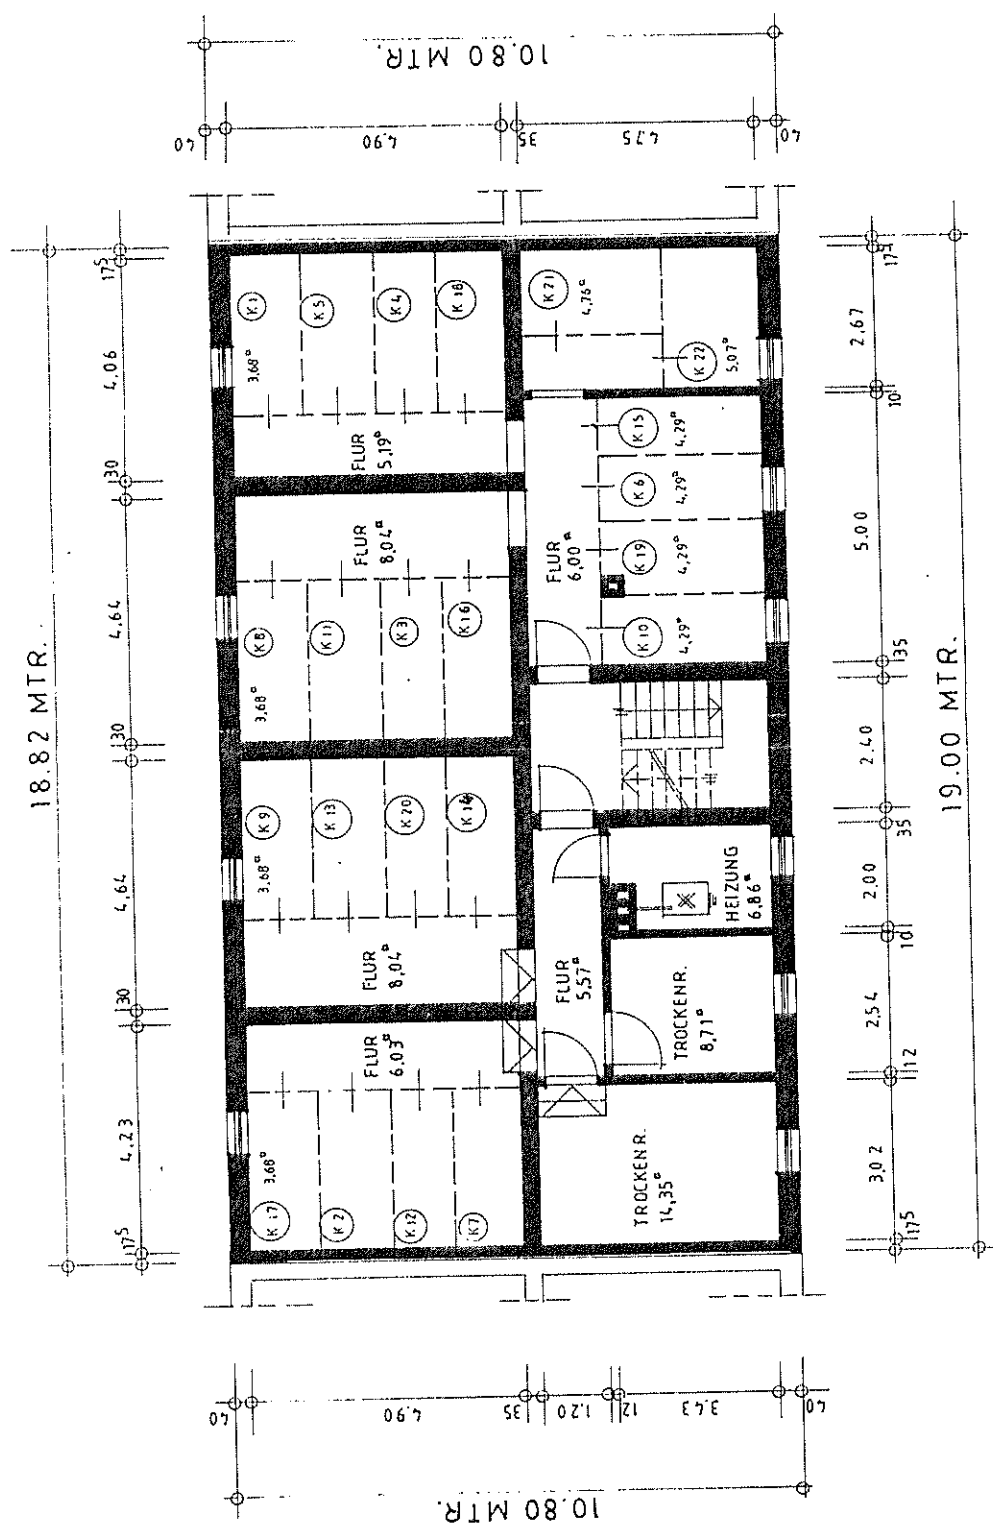

MEHRFAM.-WOHNHAUS ETTENHEIMERSTR. 22  
 U N T E R G E S C H O S S M 1 : 1 0 0  
 K E L L E R R A U M E ① - ②  
 7800 FREIBURG/BRG. 14 NOVEMBER 1988  
 DER EIGENTÜMER: