


GRUNDRISS

der 6 Wohnungen im Dachgeschoß des Mehrfam
Ballestieg/Blumenstraße.

Wohnung 22	3 Zimmer
Wohnung 23	3 Zimmer
Wohnung 24	2 Zimmer
Wohnung 25	3 Zimmer 80,99 qm
Wohnung 26	2 Zimmer
Wohnung 27	2 Zimmer

Fertigstellung: Dezember 1995

Die Loggien der Wohnungen 23, 24 und 27 ze:
der Wohnungen 22, 25 und 26 nach Westen; d:
der Wohnung 23 nach Westen.

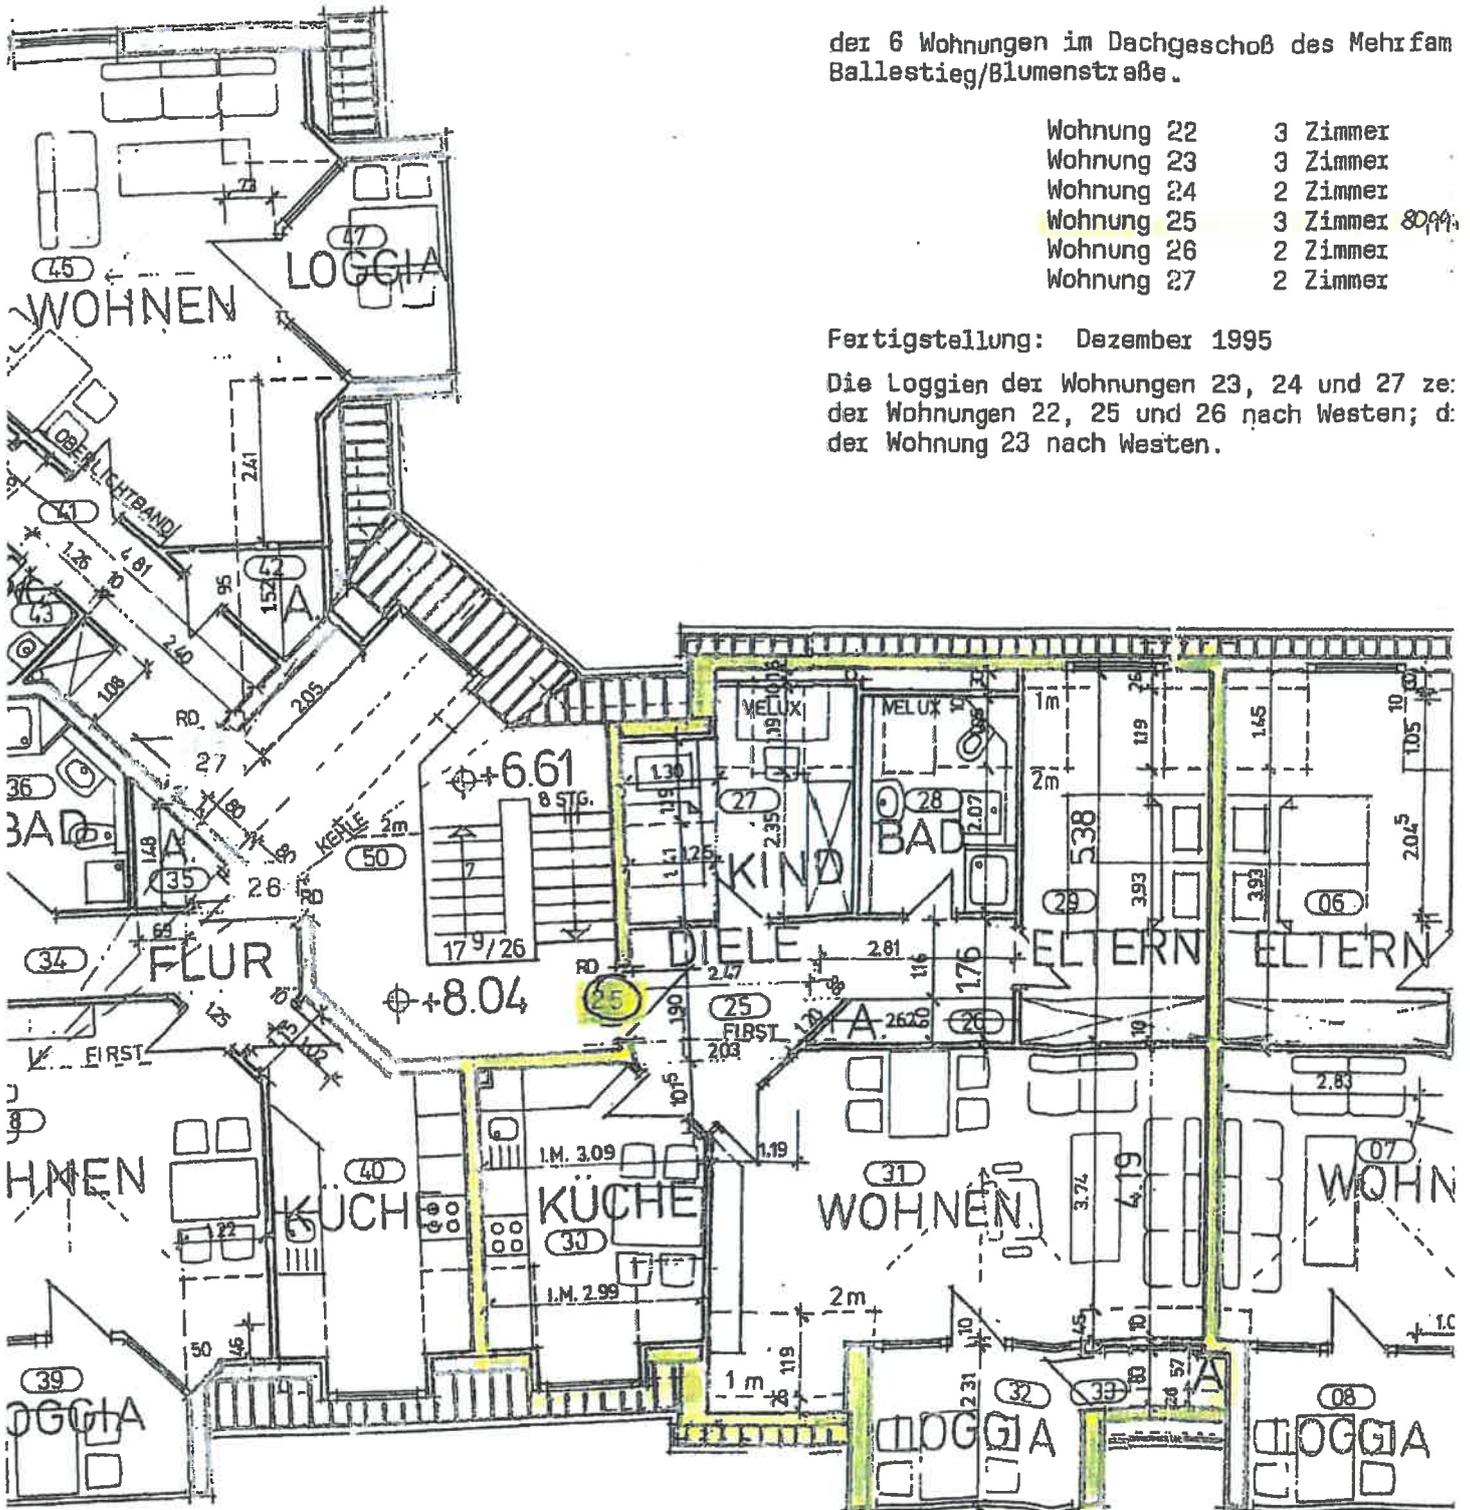

Alle aus den Unterlagen zu
entsprechenden Angaben sind
freiwillig und ohne Gewähr
für die Richtigkeit.