



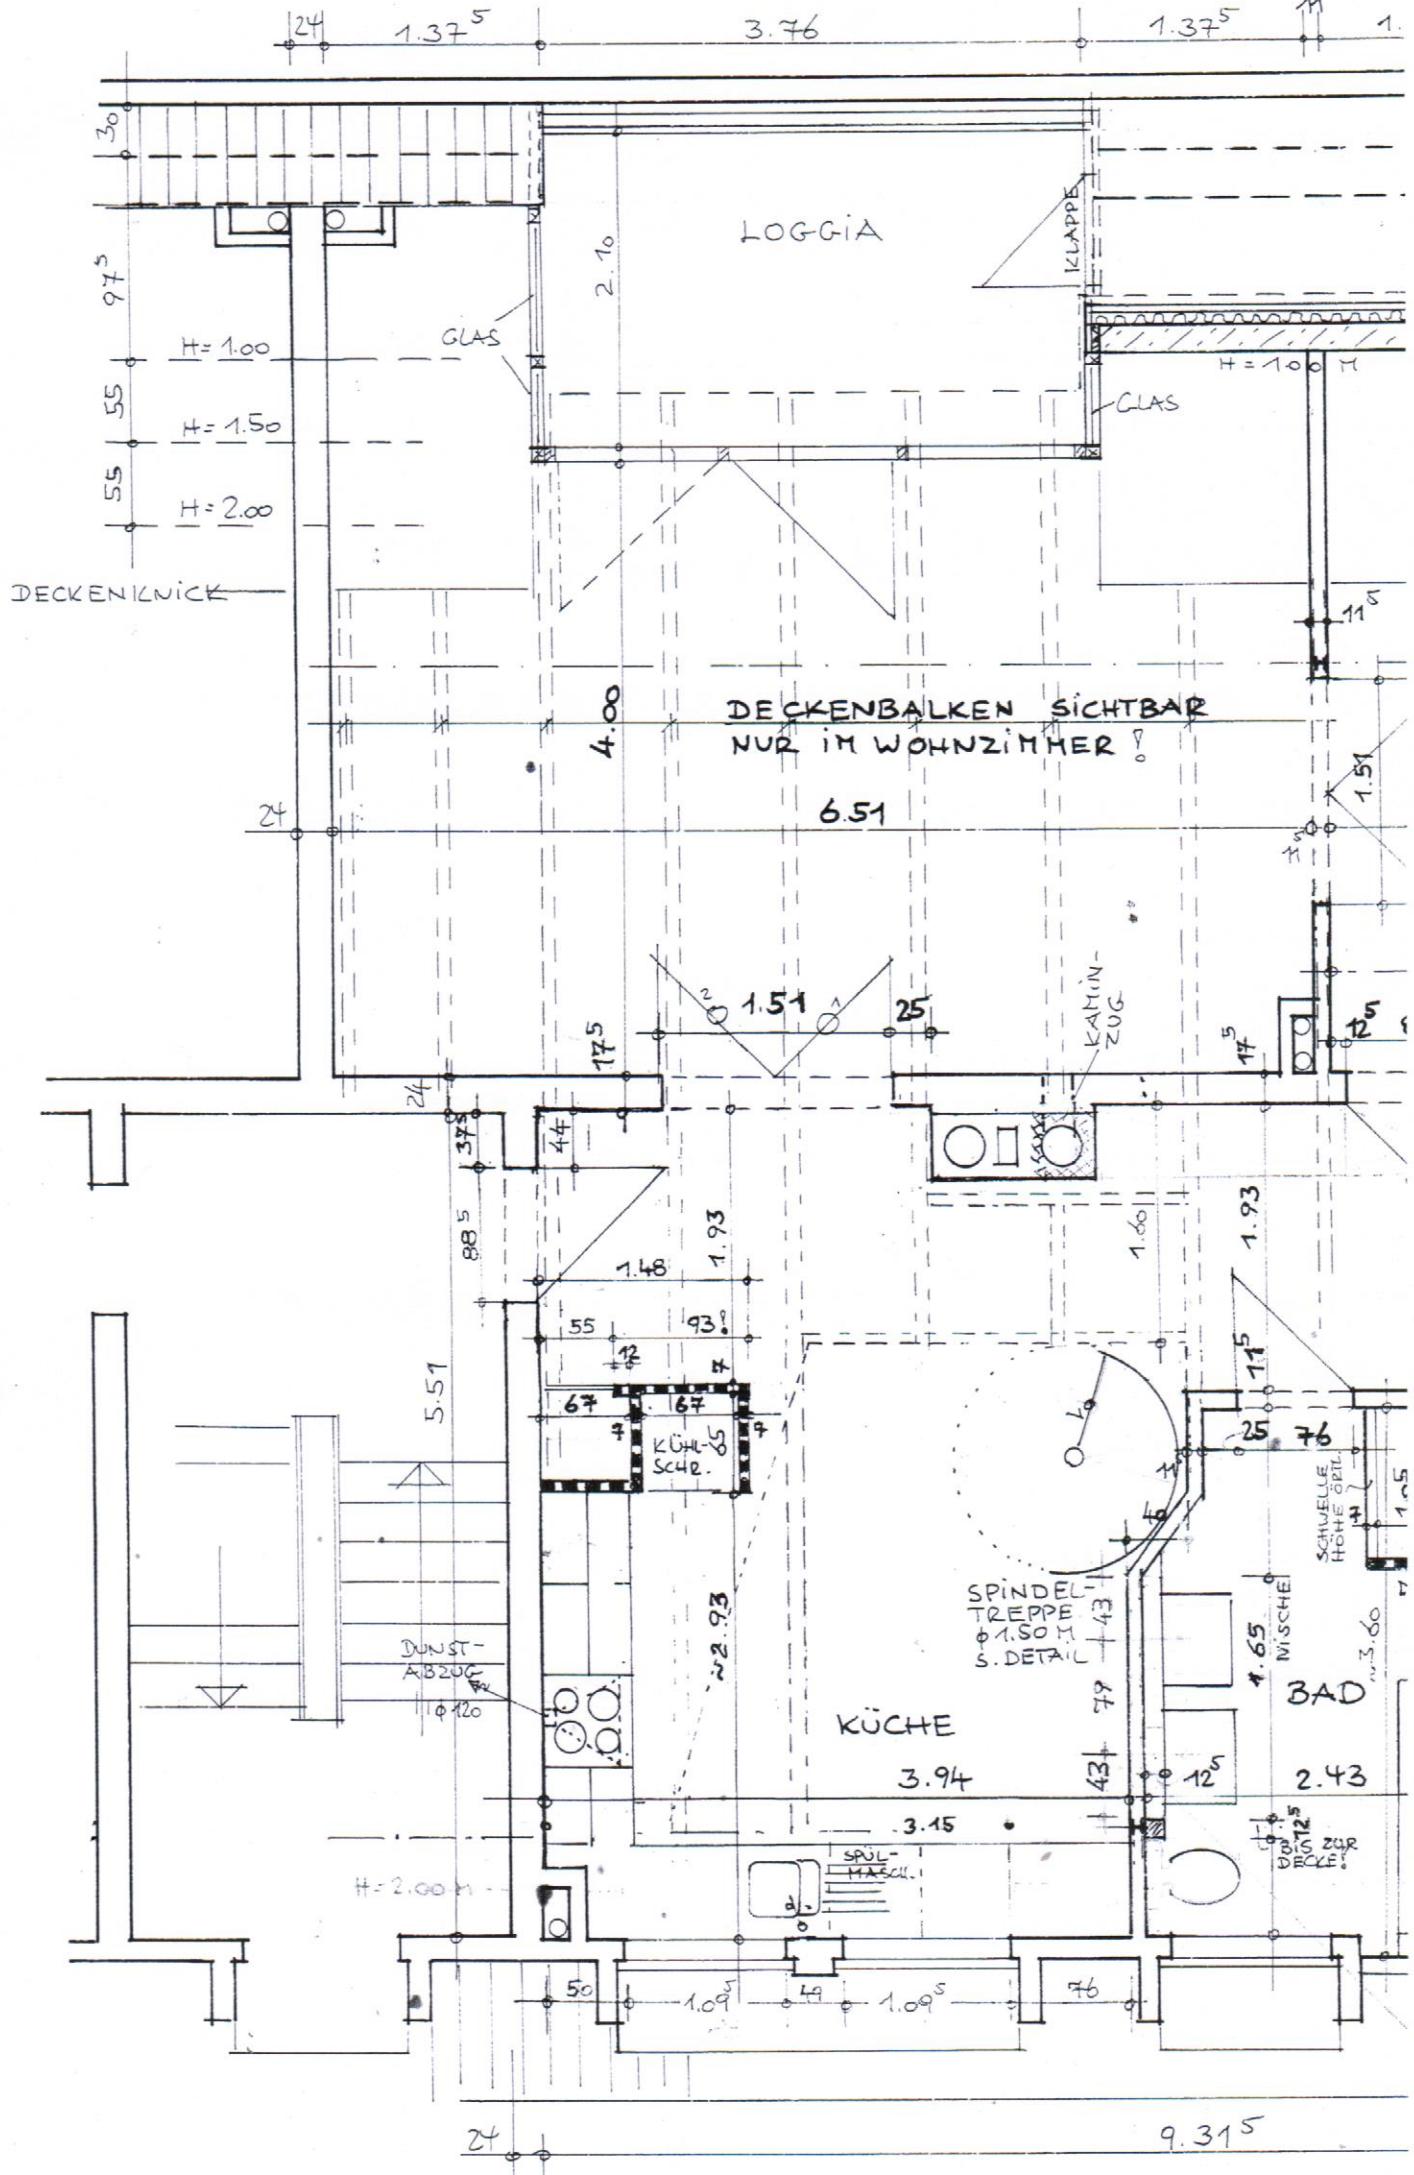

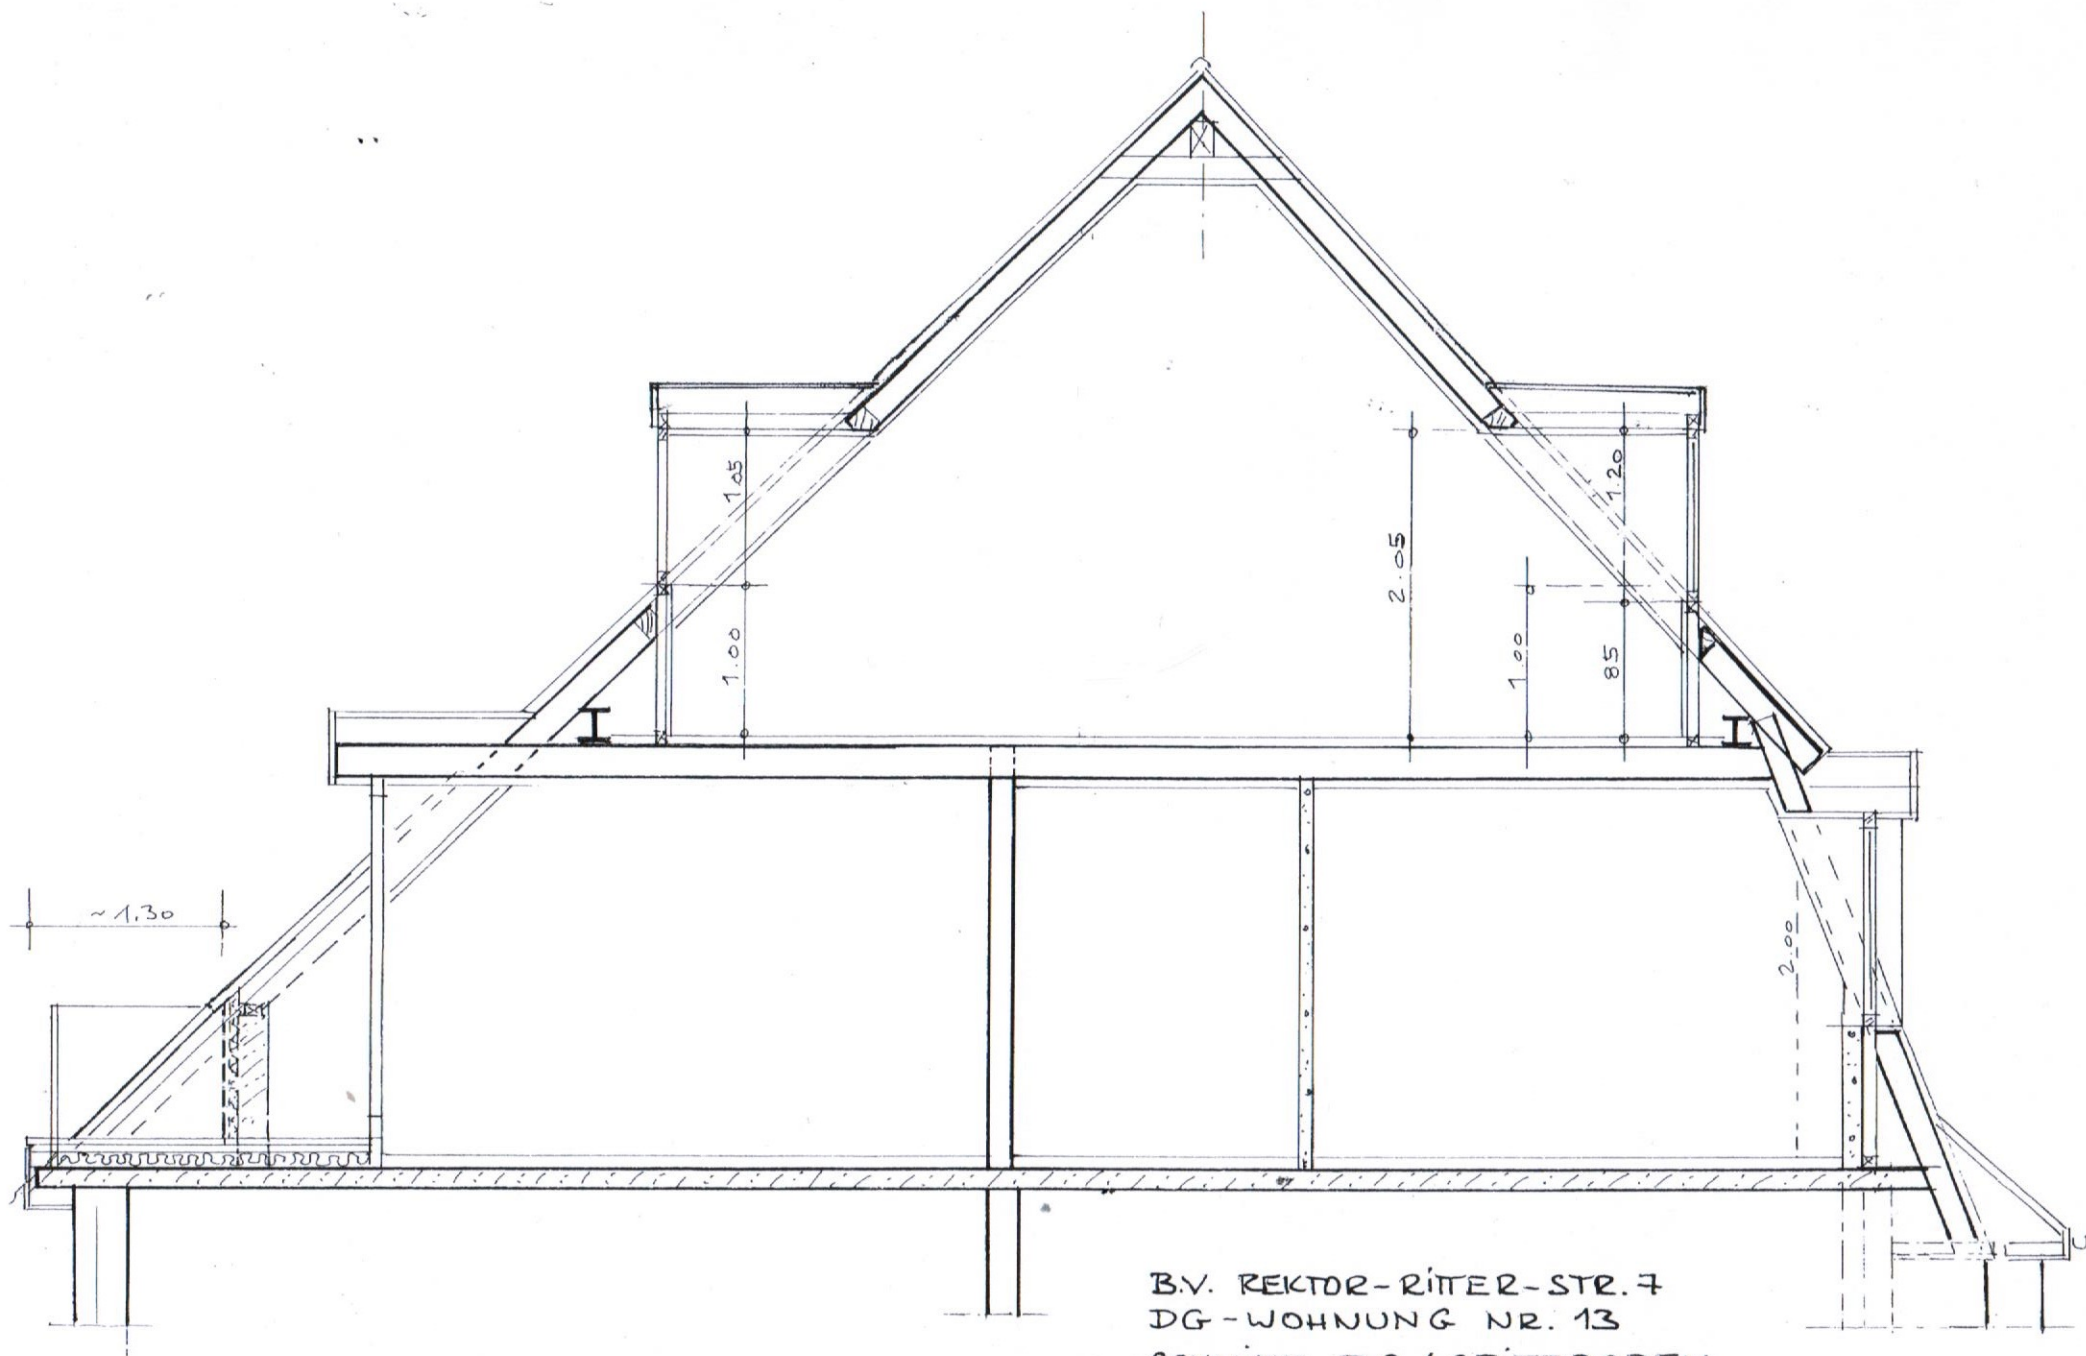

B.V. REKTOR-RITTER-STR. 7
 DG-WOHNUNG NR. 13
 SCHNITT DG / SPITZBODEN
EINBAU VON DACHGAUBEN
 IM SPITZBODEN H. 1:50