




Flurstück: 542
Flur: 56
Gemarkung: Emsdetten
Schüttenrode, Emsdetten

Erstellt: 06.03.2023

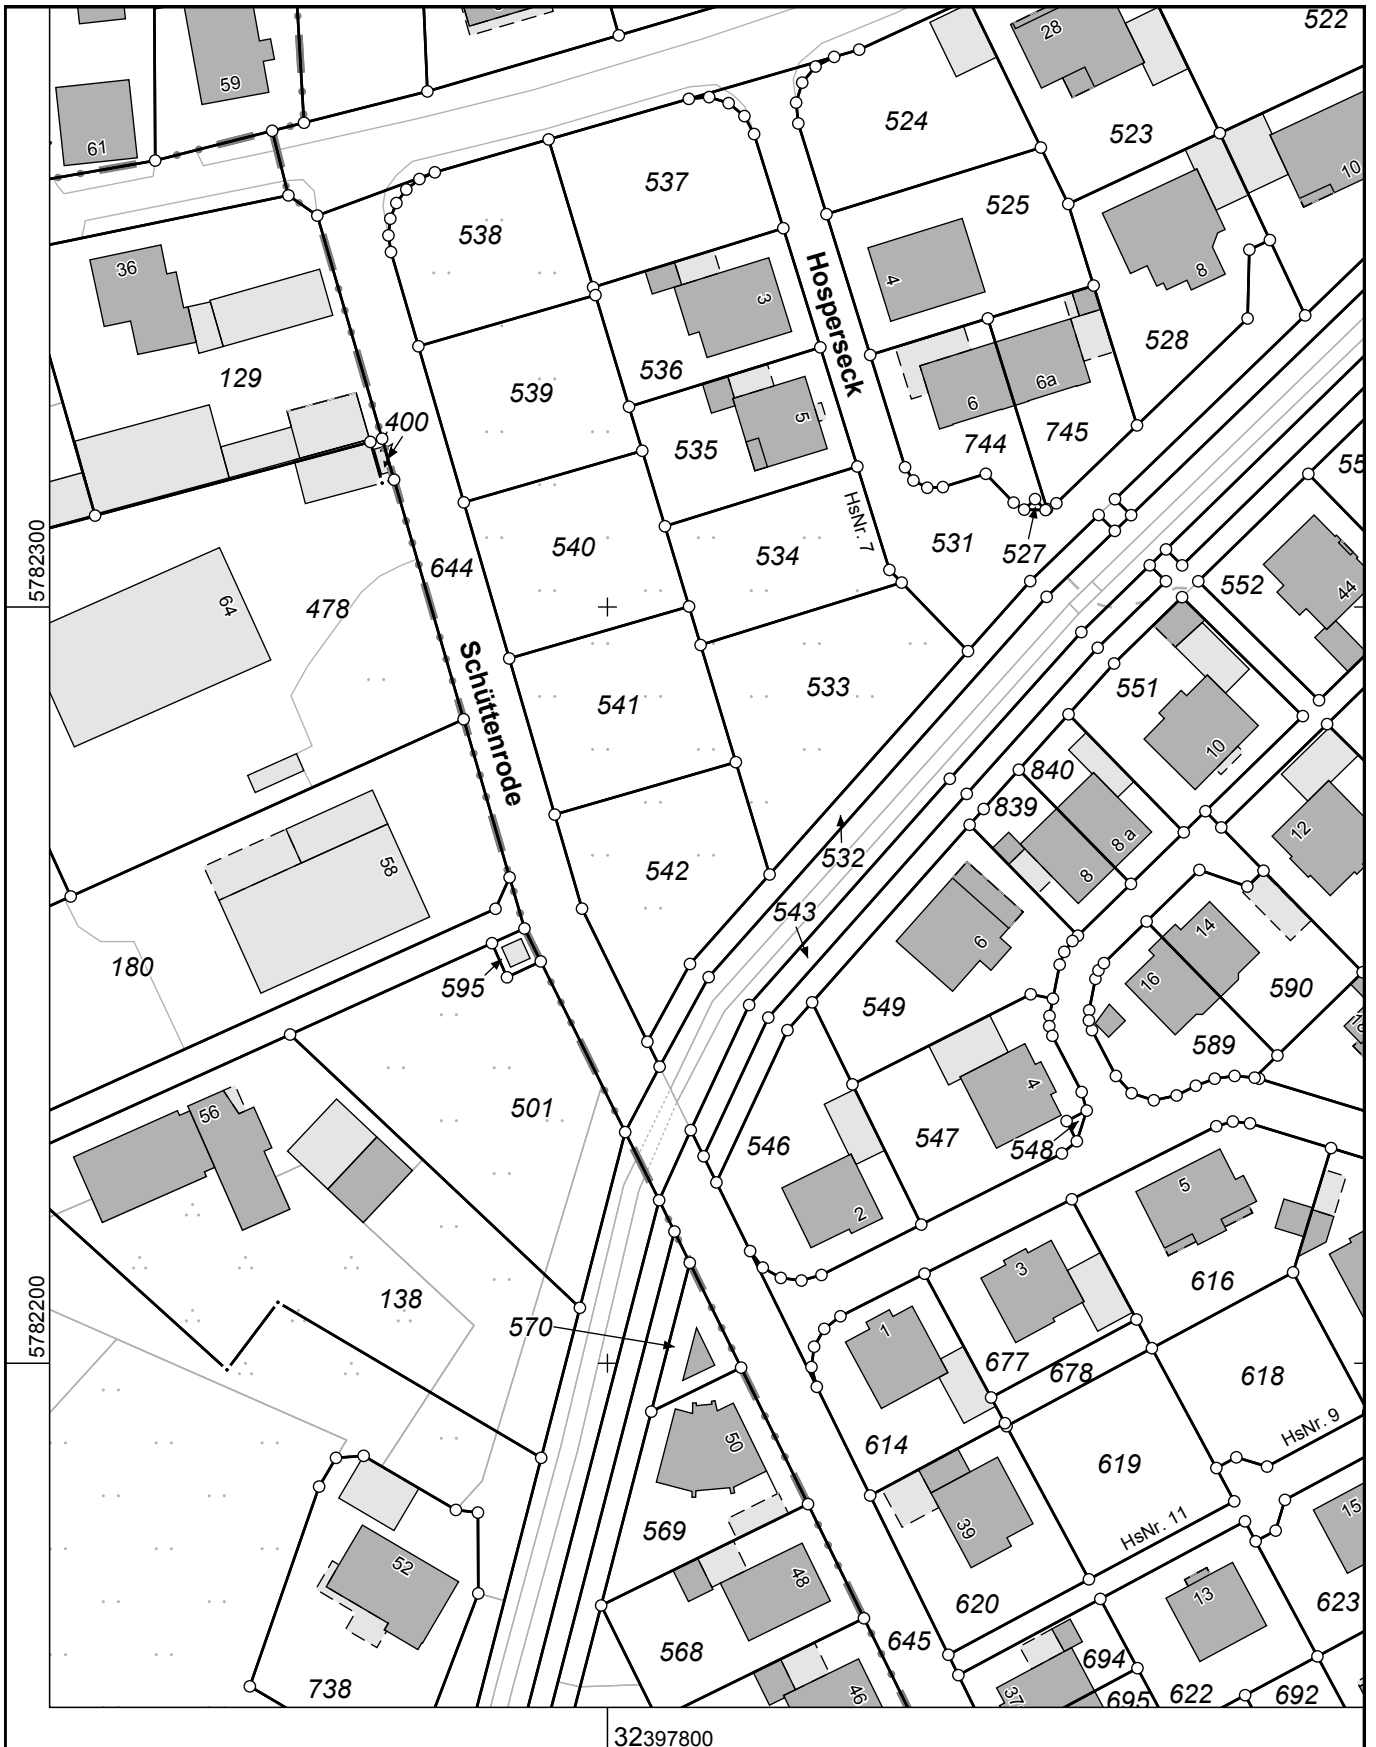

Maßstab 1 : 1000

10 20 30 40 50 Meter

Die Nutzung dieses Auszuges ist im Rahmen des § 11 (1) DVOzVermKatG NRW zulässig. Zuwiderhandlungen werden nach § 27 VermKatG NRW verfolgt.