


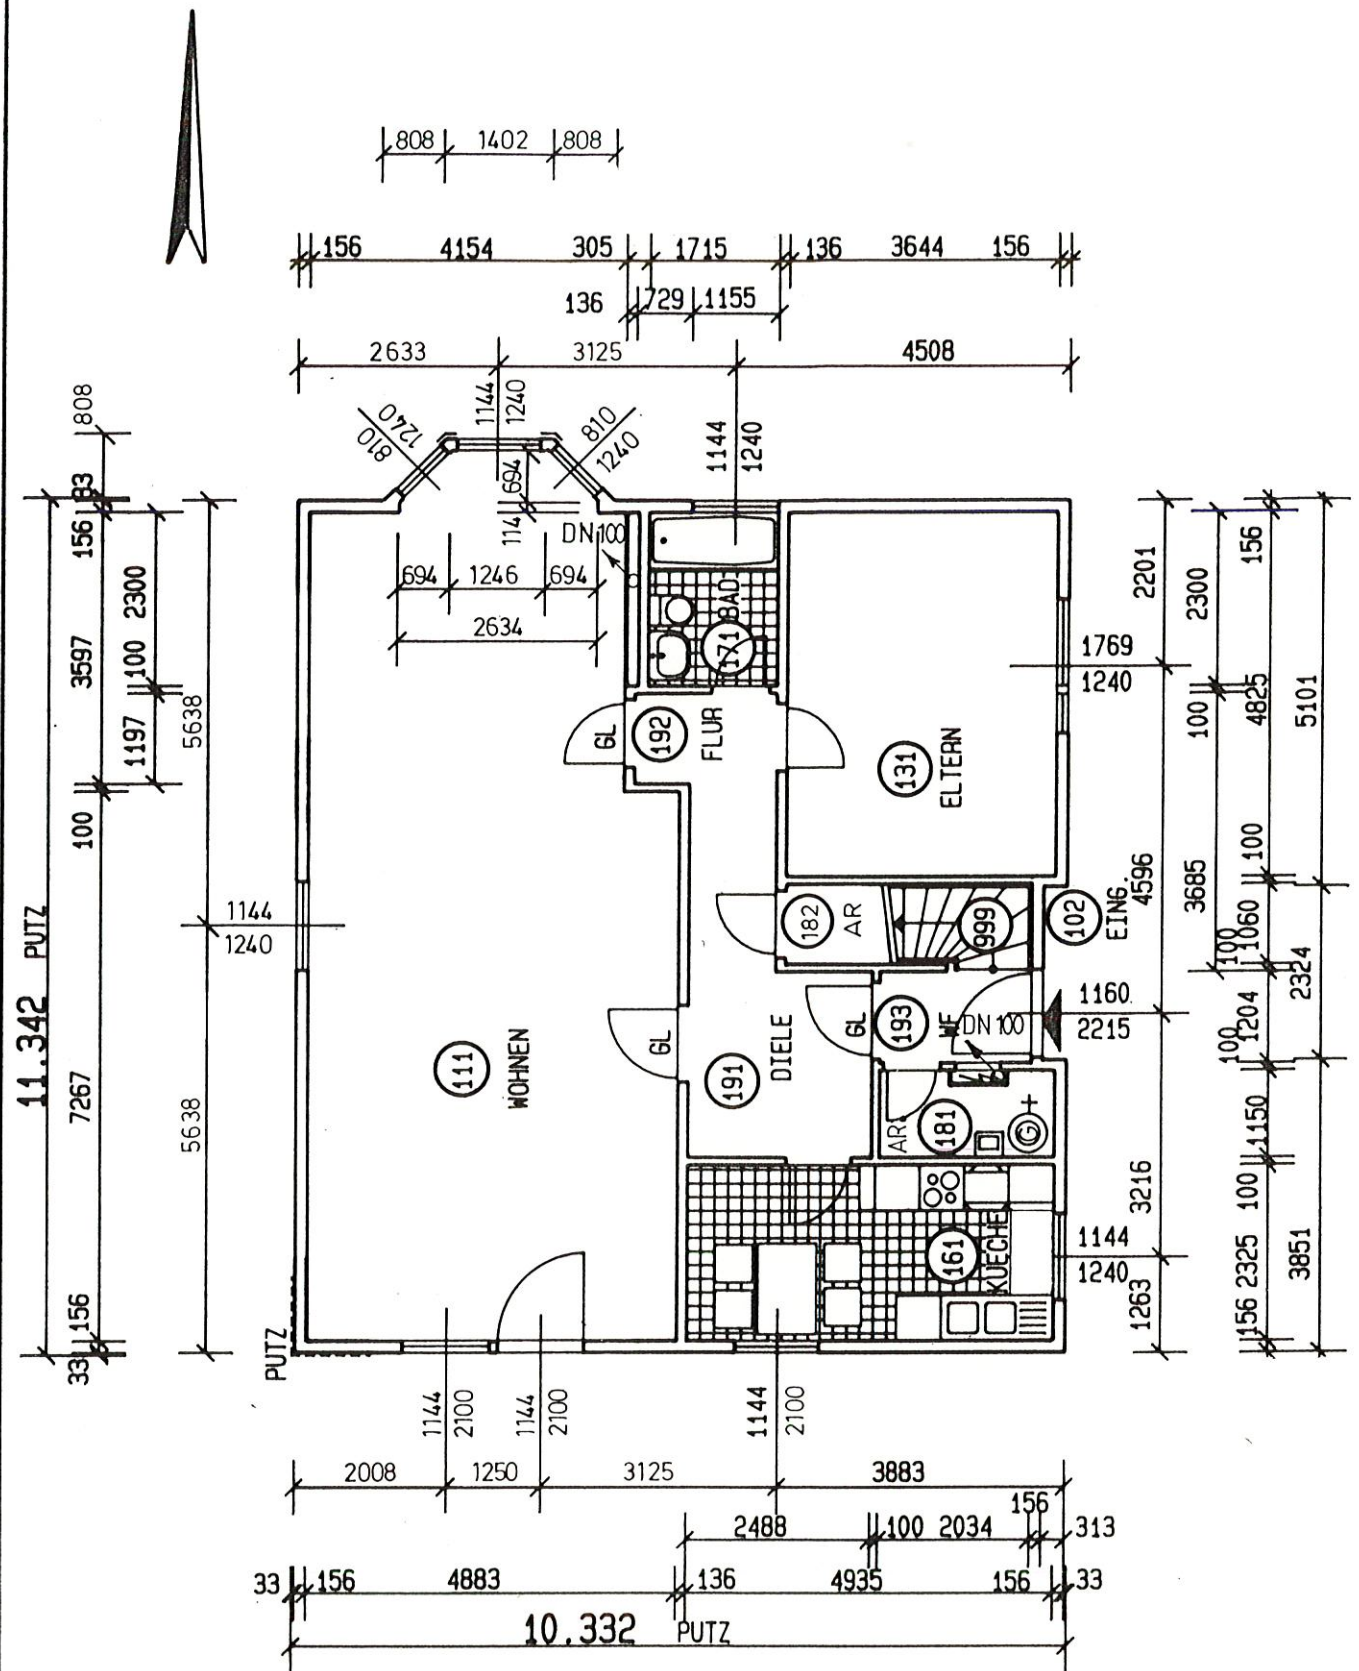

KV 184338

OKAL - Haus

117 -pbt

## ERDGESCHOSSGRUNDRISS



OKAL-Werk Nord - West  
Otto Kreibbaum GmbH & Co. KG  
3216 Salzhemmendorf 2  
Telefon 05153/820

M. 1:100

Bauherr

HÖBELT

And.-Mitt vom  
101.161 24.8.88

gez. DUGAS

Dat. 6.9.88

gepr.

geç. 6.12.88 CH.

Z.-Nr. 102.495