
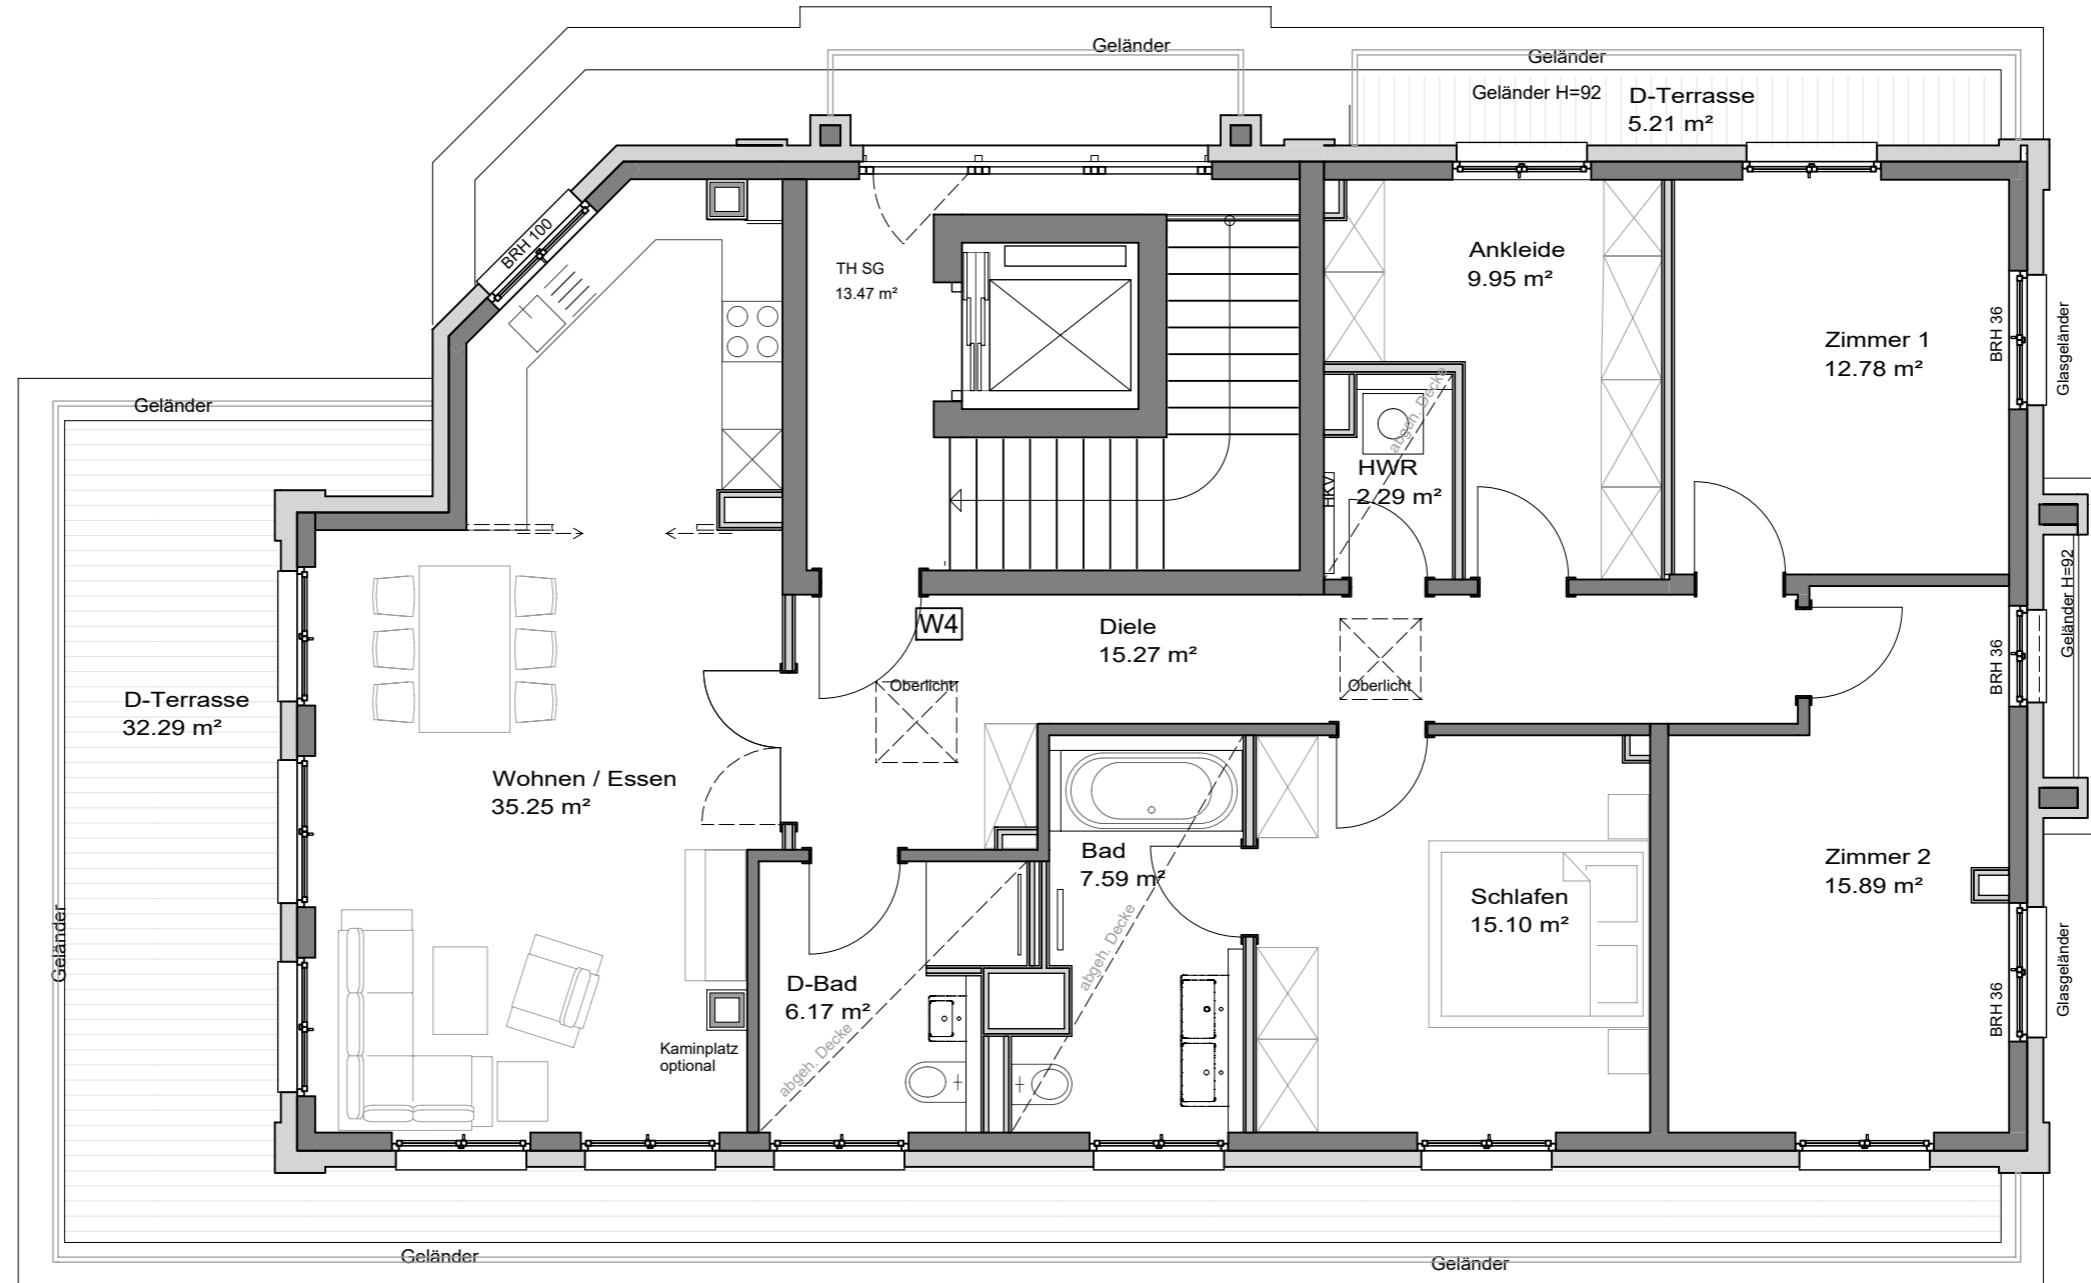


# Stadtvilla Stauffenbergstraße 7

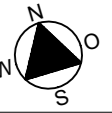

1 m 1 m 1 m

Stand : 12.11.2024

**Wohnung 4**

Staffelgeschoss

Wohnfläche gem. WoFIVO: 139,03 m<sup>2</sup>  
(Balkon/Dachterrasse zu 50%)

nutzbare Wohnfläche: 157,77 m<sup>2</sup>

Maßstab 1:75