NEUBAU EINES WOHN- UND GESCHÄFTSHAUSES FÜR
DUTTINE IN BUTZBACH M 1:100

ANSICHT

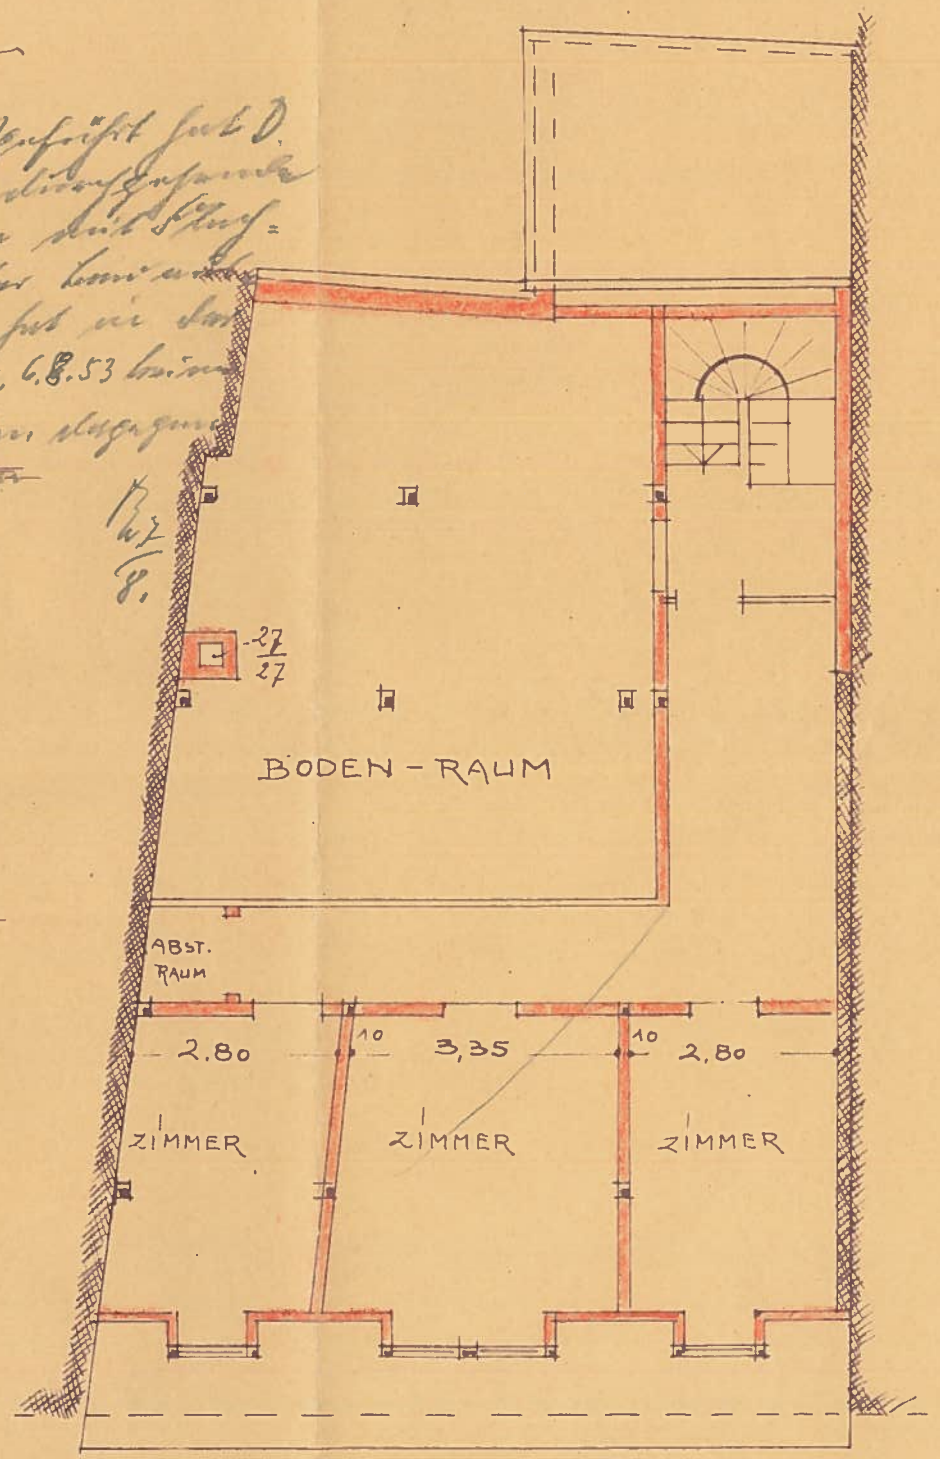

DACHGESCHOSS

DER BAUHERR:
Georg Duttine

ENTWURF u. BAULEITUNG:
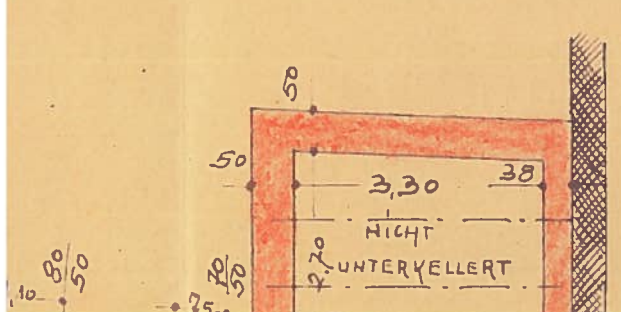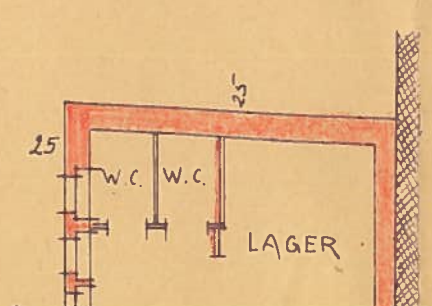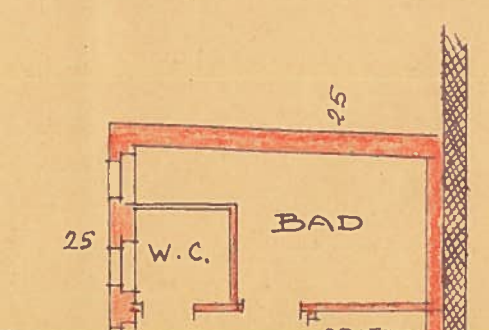
Heinrich Stiebeling
Baumeister
Architektur und Ingenieurbüro
Butzbach Treysa Bebra
Richard-Wagner-Str. 11 Hindsg. 58 Nürnberger Str. 25
H. Stiebeling