



WOHNEINHEITEN

Algunder Straße 6 - 6020 Innsbruck



Top 13 3 Zimmer / 2. OG

Diele	10,66
Bad	5,72
Wc	1,91
Ar	1,78
Wohnen	28,04
Zimmer	12,21
Zimmer	10,48
70,80 m2	

Balkon	11,06
Kellerabteil	5,57

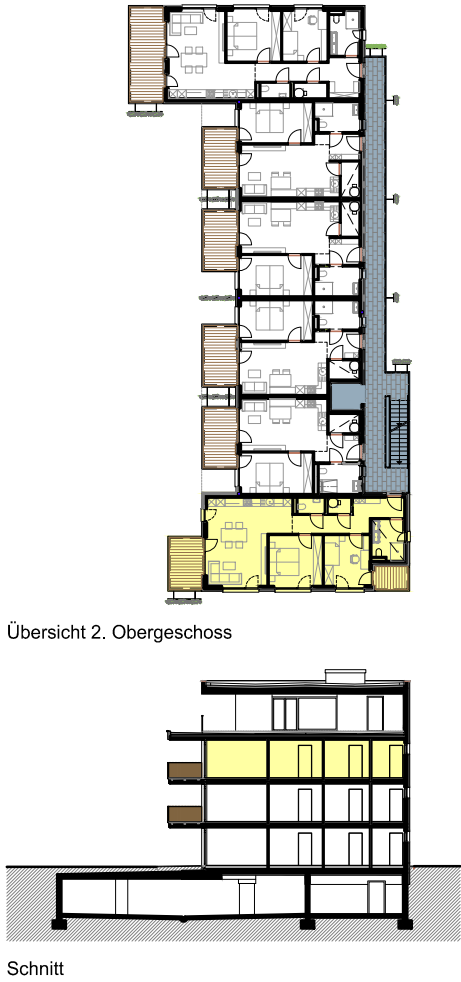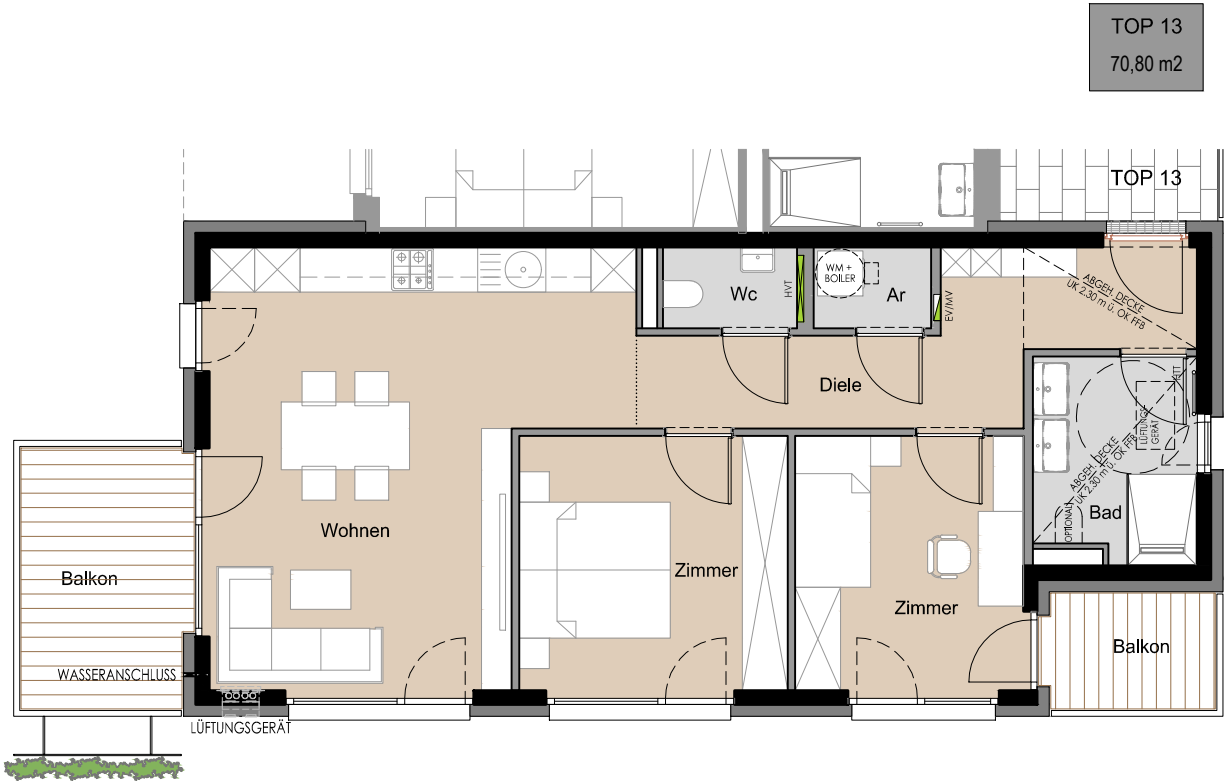

Schnitt

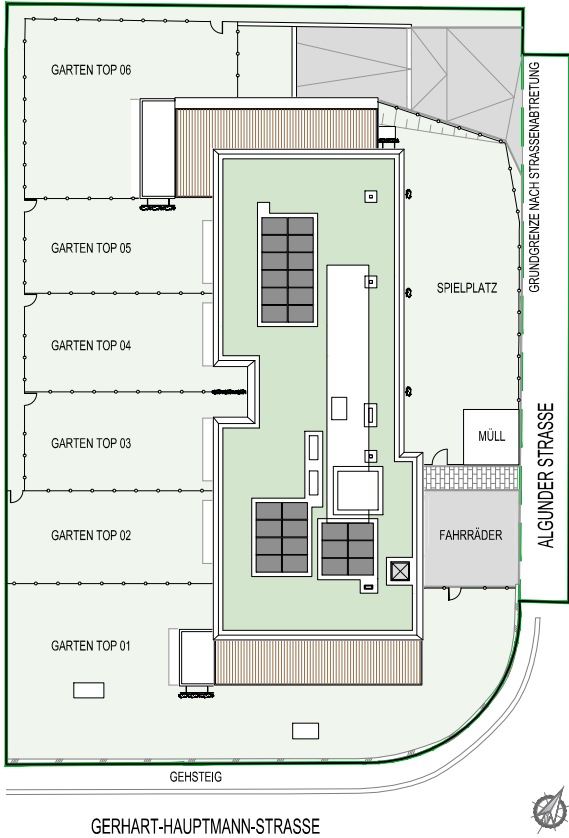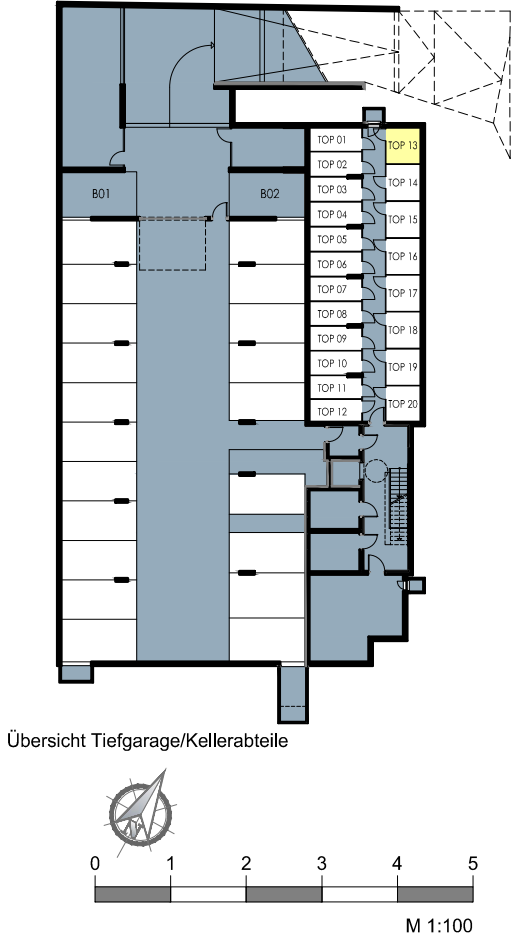

Einrichtungen sind nicht Gegenstand des Vertrages und dienen nur als Vorschlag. Boden- und Wandbeläge, Elektro-, Sanitär- und sonstige Ausstattungen laut Bau- und Ausstattungsbeschreibung. Die Raum- und Wohnungsgrößen können sich durch die Detailplanung geringfügig ändern. Die in den Plänen vorhandenen Abmessungen sind Rohbaumaße und nicht für die Bestellung von Einbaumöbeln verwendbar - Naturmaße erforderlich! Abgehängte Decken und Poterien nach Erfordernis (Abminderung der Raumhöhe). Unverbindliche Plankopie, Änderungen vorbehalten!

ARCHITEKT CHRISTOPH SCHWAIGHOFER ZT GMBH
6020 INNSBRUCK / HÖTTINGER AUFFAHRT 5
TEL.: +43 512 286 196
office@architektswaighofer.com

plan Verkaufsplanning
planinhalt Top 13
maßstab 1:100 in A3
datum 27.02.2024

WA Algunder Straße
Algunder Straße 6
6020 Innsbruck