


WOHNANLAGE "ALTES LAGERHAUS"
 TRIESDORFER STR. 15 WEIDENBACH
 TEILEIGENTUM 7 1. OBERGESCHOSS

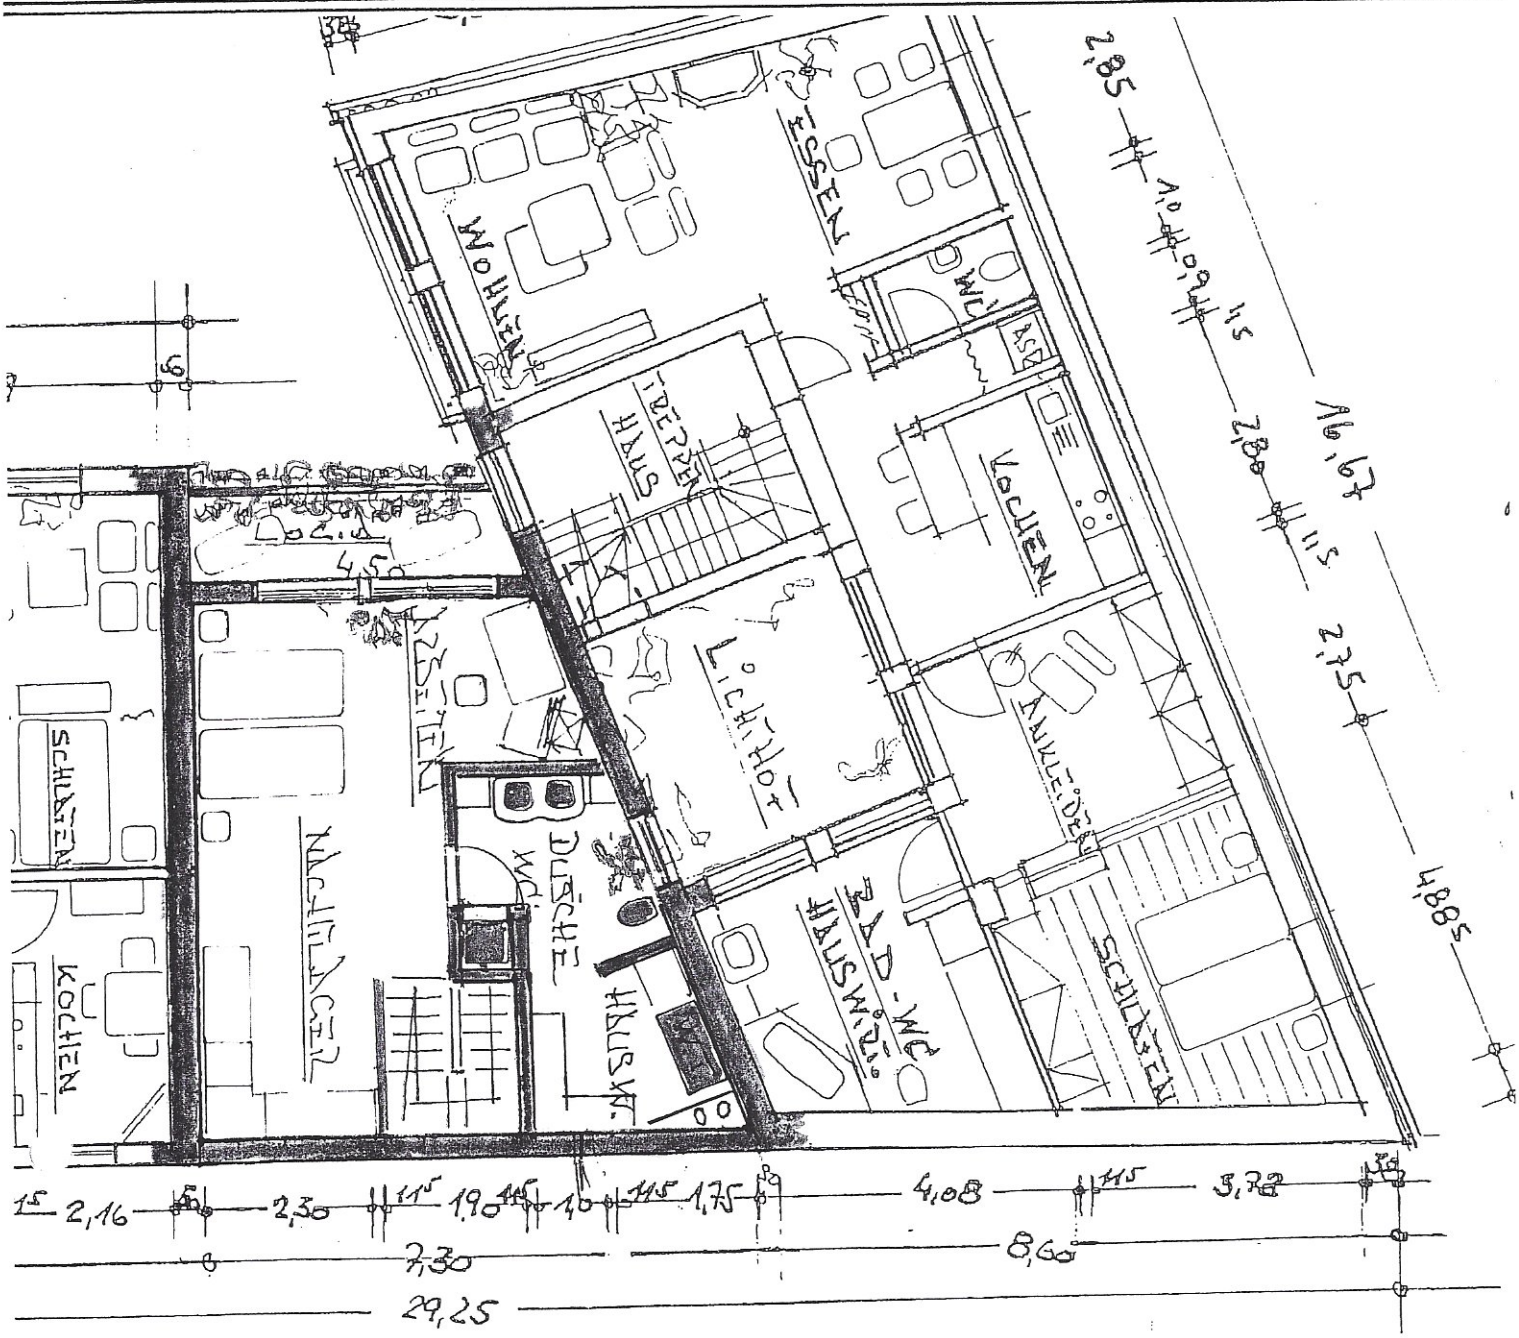

cl.