


R

Aufteilungsplan zur Abgeschlossen-
heitsbescheinigung (S 7 WEG)
24. Juni 1992

vom
Bürgermeister amtes Weil am Rhein
- Lauresham - Juni 1992
Weil am Rhein, den
Bürgermeisteramt Weil am Rhein
- Baurechtsamt -

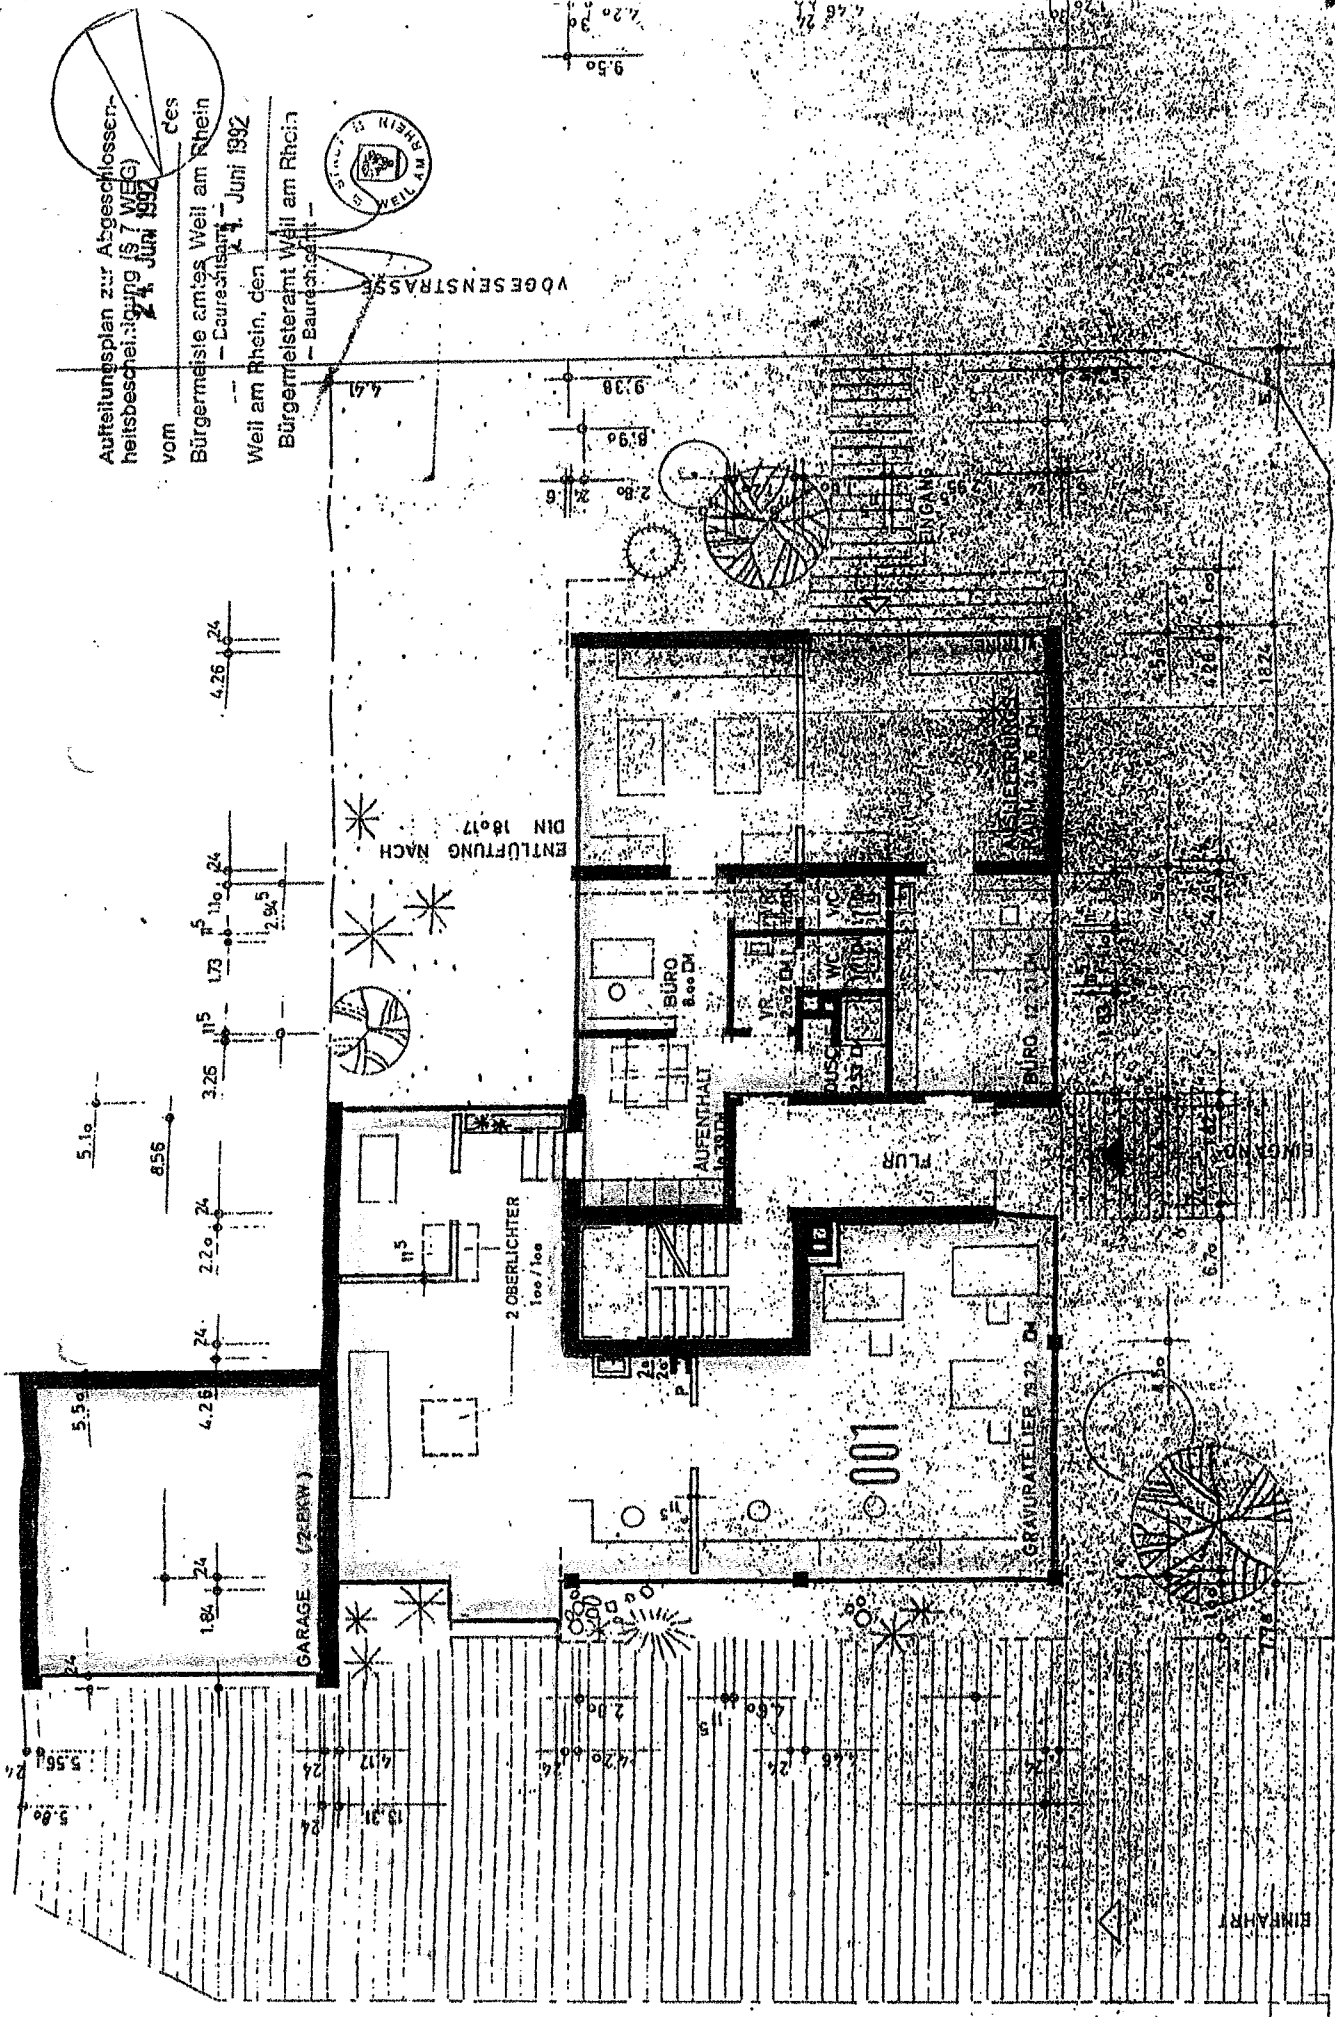

HILFELINGER STRASSE

ERDGESCHOSS

EINFABRT