

MODULARIO
F. - rig. rend. 497



MINISTERO DELLE FINANZE

DIREZIONE GENERALE DEL CATASTO E DEI SERVIZI TECNICI ERARIALI

Mod. B (Nuovo Catasto Edilizio Urbano)

NUOVO CATASTO EDILIZIO URBANO

Lire
150


(R. DECRETO-LEGGE 13 APRILE 1989, N. 659)

Planimetria dell'immobile situato nel Comune di Garda

Via R. Lombardi N. 1

Ditta Soc. "LE RISARE" s.r.l. P.zza Viviani 12 - Verona

Allegata alla dichiarazione presentata all'Ufficio Tecnico Erariale di Verona

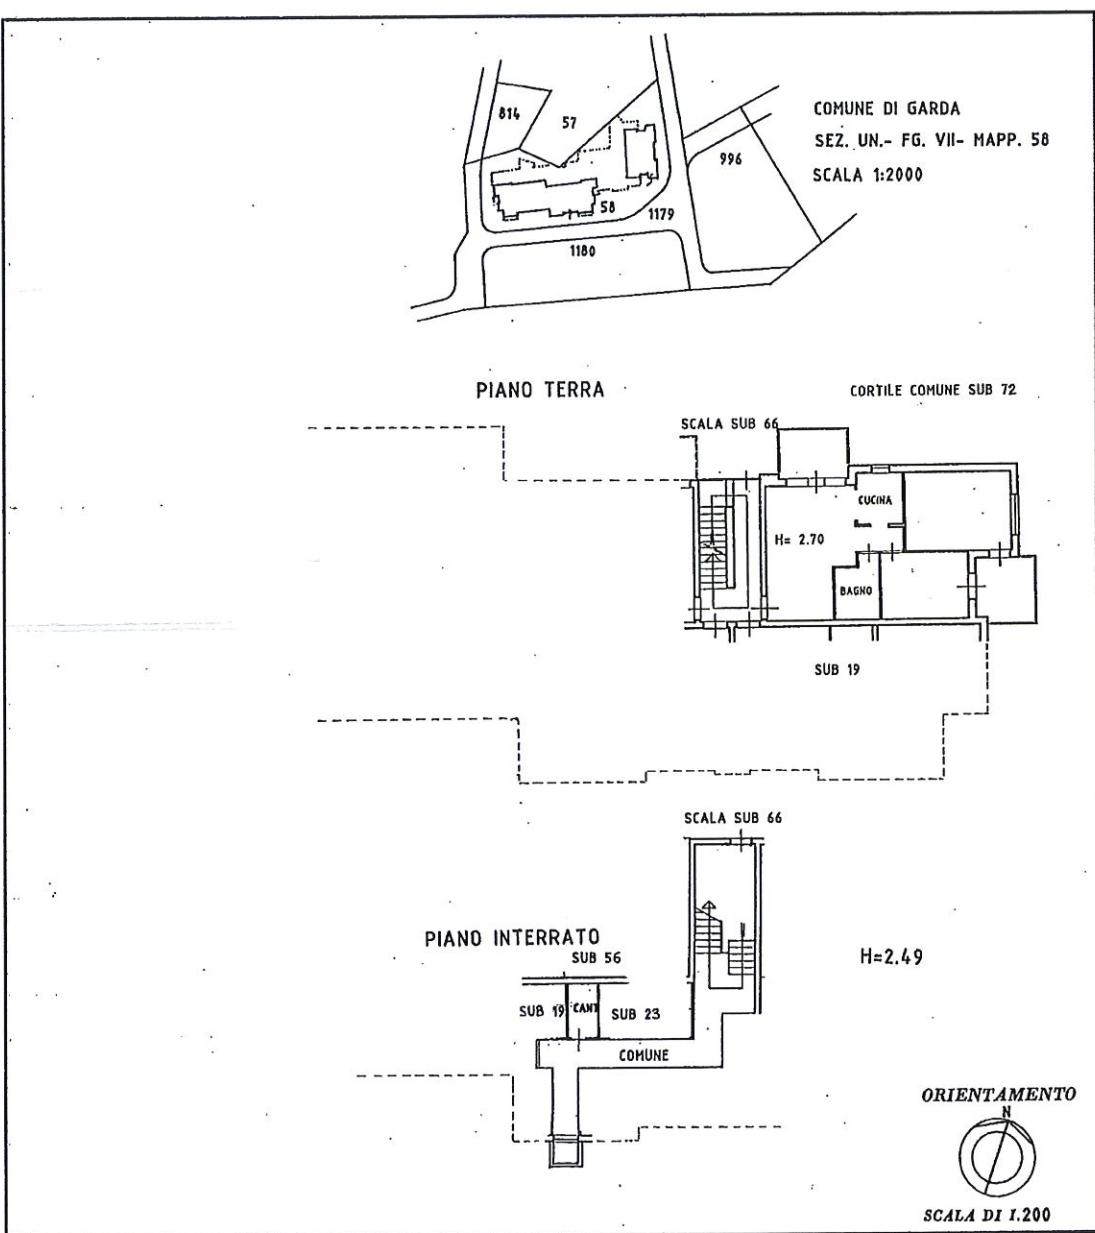

SPAZIO RISERVATO PER LE ANNOTAZIONI D'UFFICIO

DATA
PROT. N°

Compilata dal L'architetto Fernando Cordiali
(Titolo, nome e cognome del tecnico)


Iscritto all'Albo degli architetti
della Provincia di Verona

DATA 02/09/1988

Firma: *Fernando Cordiali*



Ultima planimetria in atti

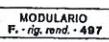

MINISTERO DELLE FINANZE
DIREZIONE GENERALE DEL CATASTO E DEI SERVIZI TECNICI ERARIALI
NUOVO CATASTO EDILIZIO URBANO

MOD. B (Nuovo Catasto Edilizio Urbano)


Lire
200

Planimetria dell'immobile situato nel Comune di Garda

Via Ottone I N. 6

Ditta Soc. "LE RISARE" s.r.l. P.zza Viviani 12 - Verona

Allegata alla dichiarazione presentata all'Ufficio Tecnico Erariale di Verona

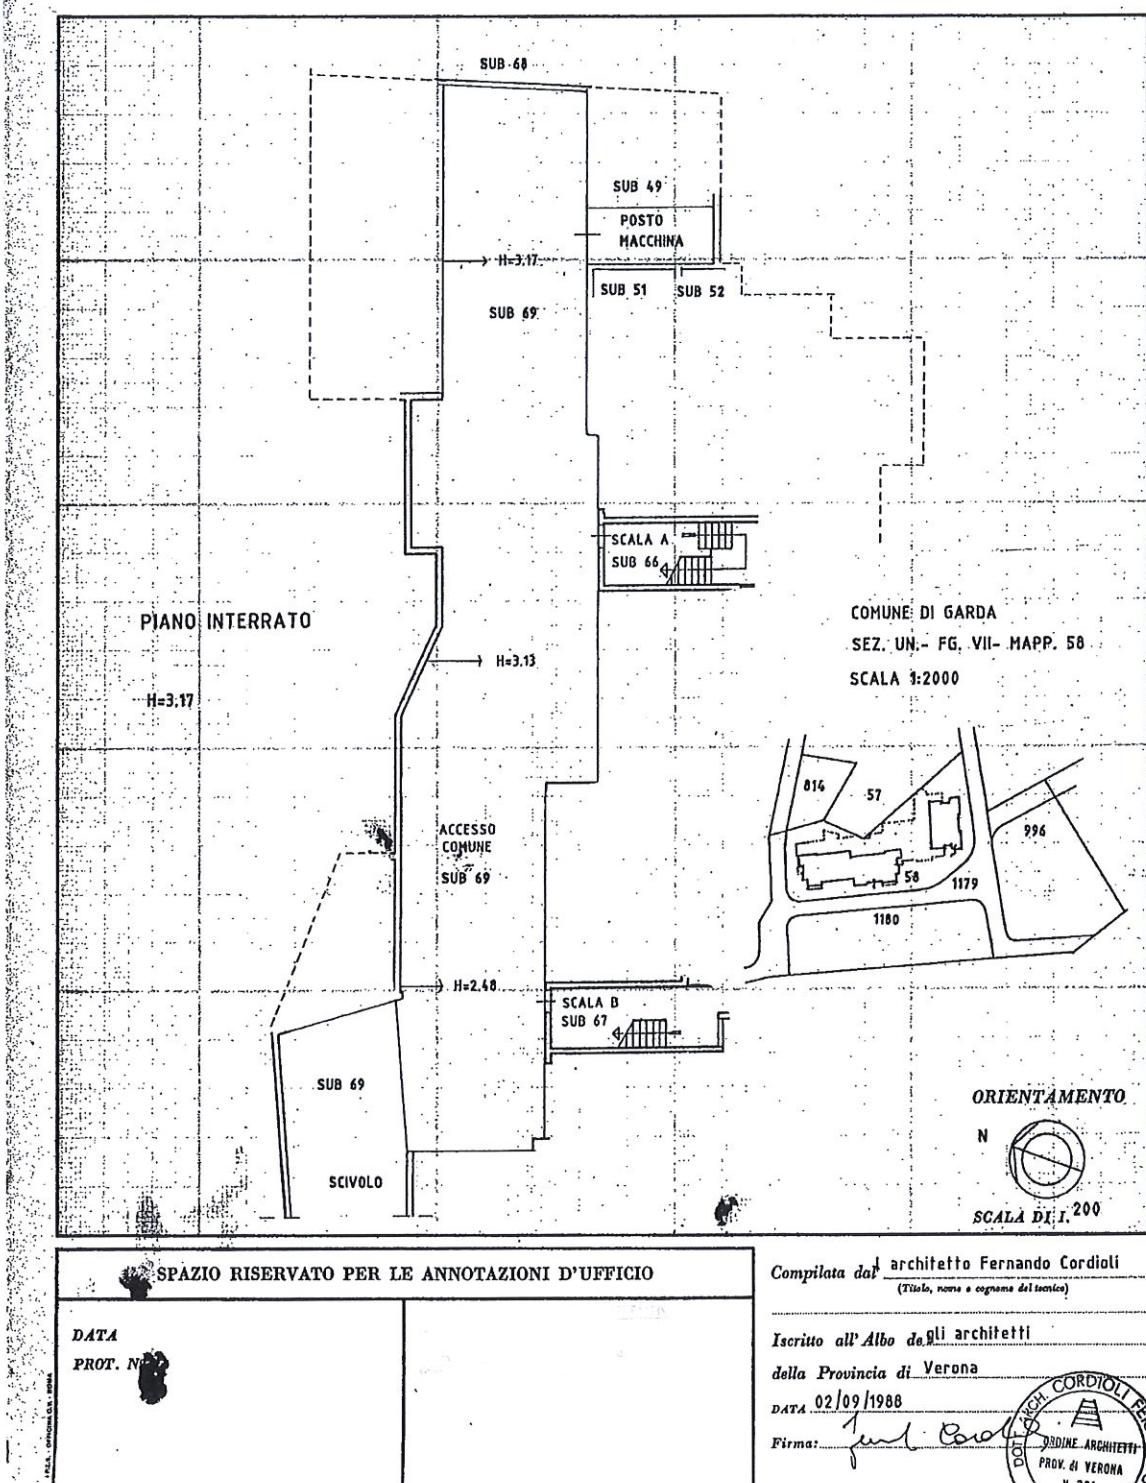

3

Catasto dei Fabbricati - Situazione al 06/12/2023 - Comune di GARDAGNA -
VIA OTTONE PRIMO