


Anlage 1

WASCHBECKEN-FLIESENSPIEGEL 1,20/1,20
 RAUHFASERTAPETE

BRAND WAND

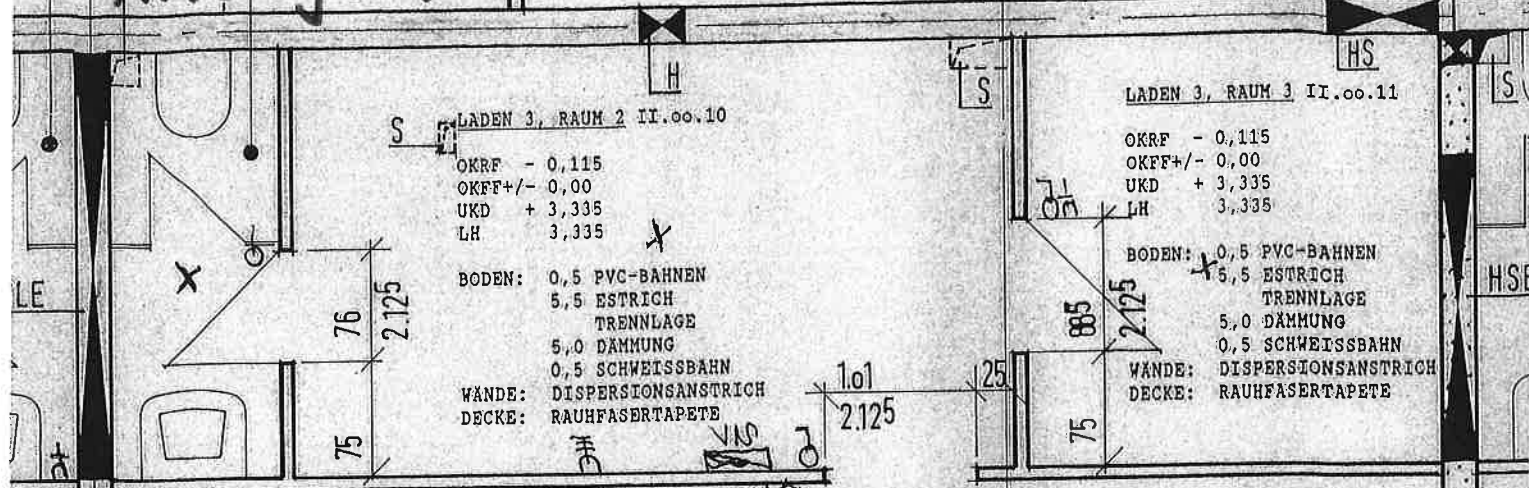


1.10 b 4.76

1.0 2.70

4xLEERROHR

2xLEERROHR

LADEN 3

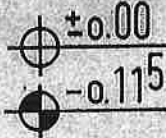

ca. 100m²

LADEN 3 VERKAUFSRAUM II.00.09

- OKRF - 0,115
- OKFF+/- 0,00
- UKD + 2,80
- LH 2,80

BODEN: 0,5 PVC-BAHNEN
 5,5 ESTRICH
 TRENNLAGE
 5,0 DÄMMUNG
 0,5 SCHWEISSBAHN

WÄNDE: DISPERSIONSANSTRICH
DECKE: ODENWALD 60/60

BODENPLATTE IM
 FENSTERBEREICH AUSKLINEN
 SIEHE DETAIL

24
 125 75