


genzia del Territorio
ATASTO FABBRICATI
Ufficio Provinciale di
Verbano Cusio Ossola

sheda n. 1 Scala 1: 200

Dichiarazione protocollo n. del	
Planimetria di u.i.u. in Comune di Trarego-viggiona	
Via Prov. Cannero Trarego civ. SNC	
Identificativi Catastali: Sezione: Foglio: 49 Particella: 488 Subalterno: 2	Compilata da: Di Guida Giuliano Iscritto all'albo: Geometri Prov. Verbano Cusio Ossol N. 304

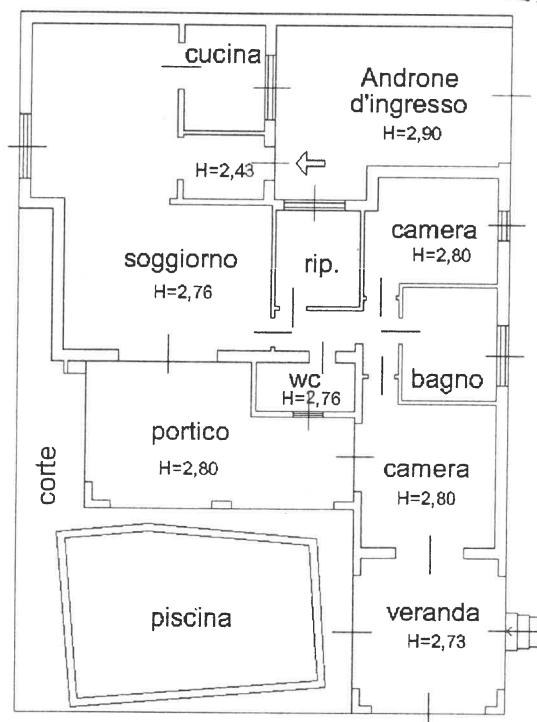

corte comune


PIANO TERRA



genzia del Territorio
ATASTO FABBRICATI
Ufficio Provinciale di
Verbano Cusio Ossola

Scheda n. 1 Scala 1:200

Dichiarazione protocollo n. del Planimetria di u.i.u. in Comune di Trarego-viggiona Via Prov. Cannero Trarego		civ. SNC
Identificativi Catastali: Sezione: Foglio: 49 Particella: 488 Subalterno: 4	Compilata da: Di Guida Giuliano Iscritto all'albo: Geometri	Prov. Verbano Cusio Ossol N. 304

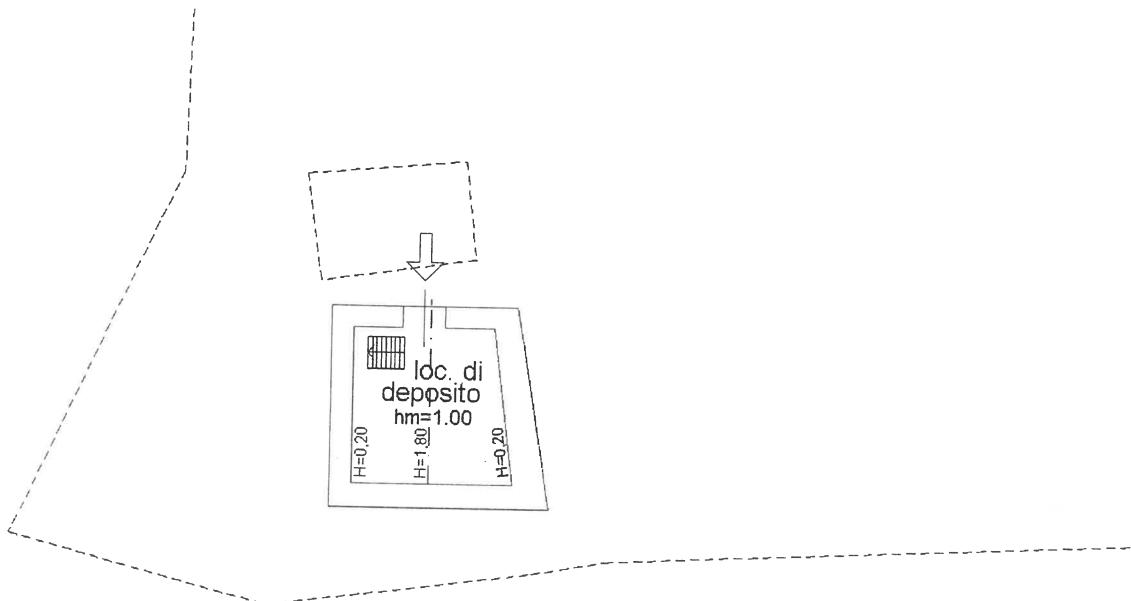

PIANO TERRA



PIANO SEMINTERRATO

