


KG

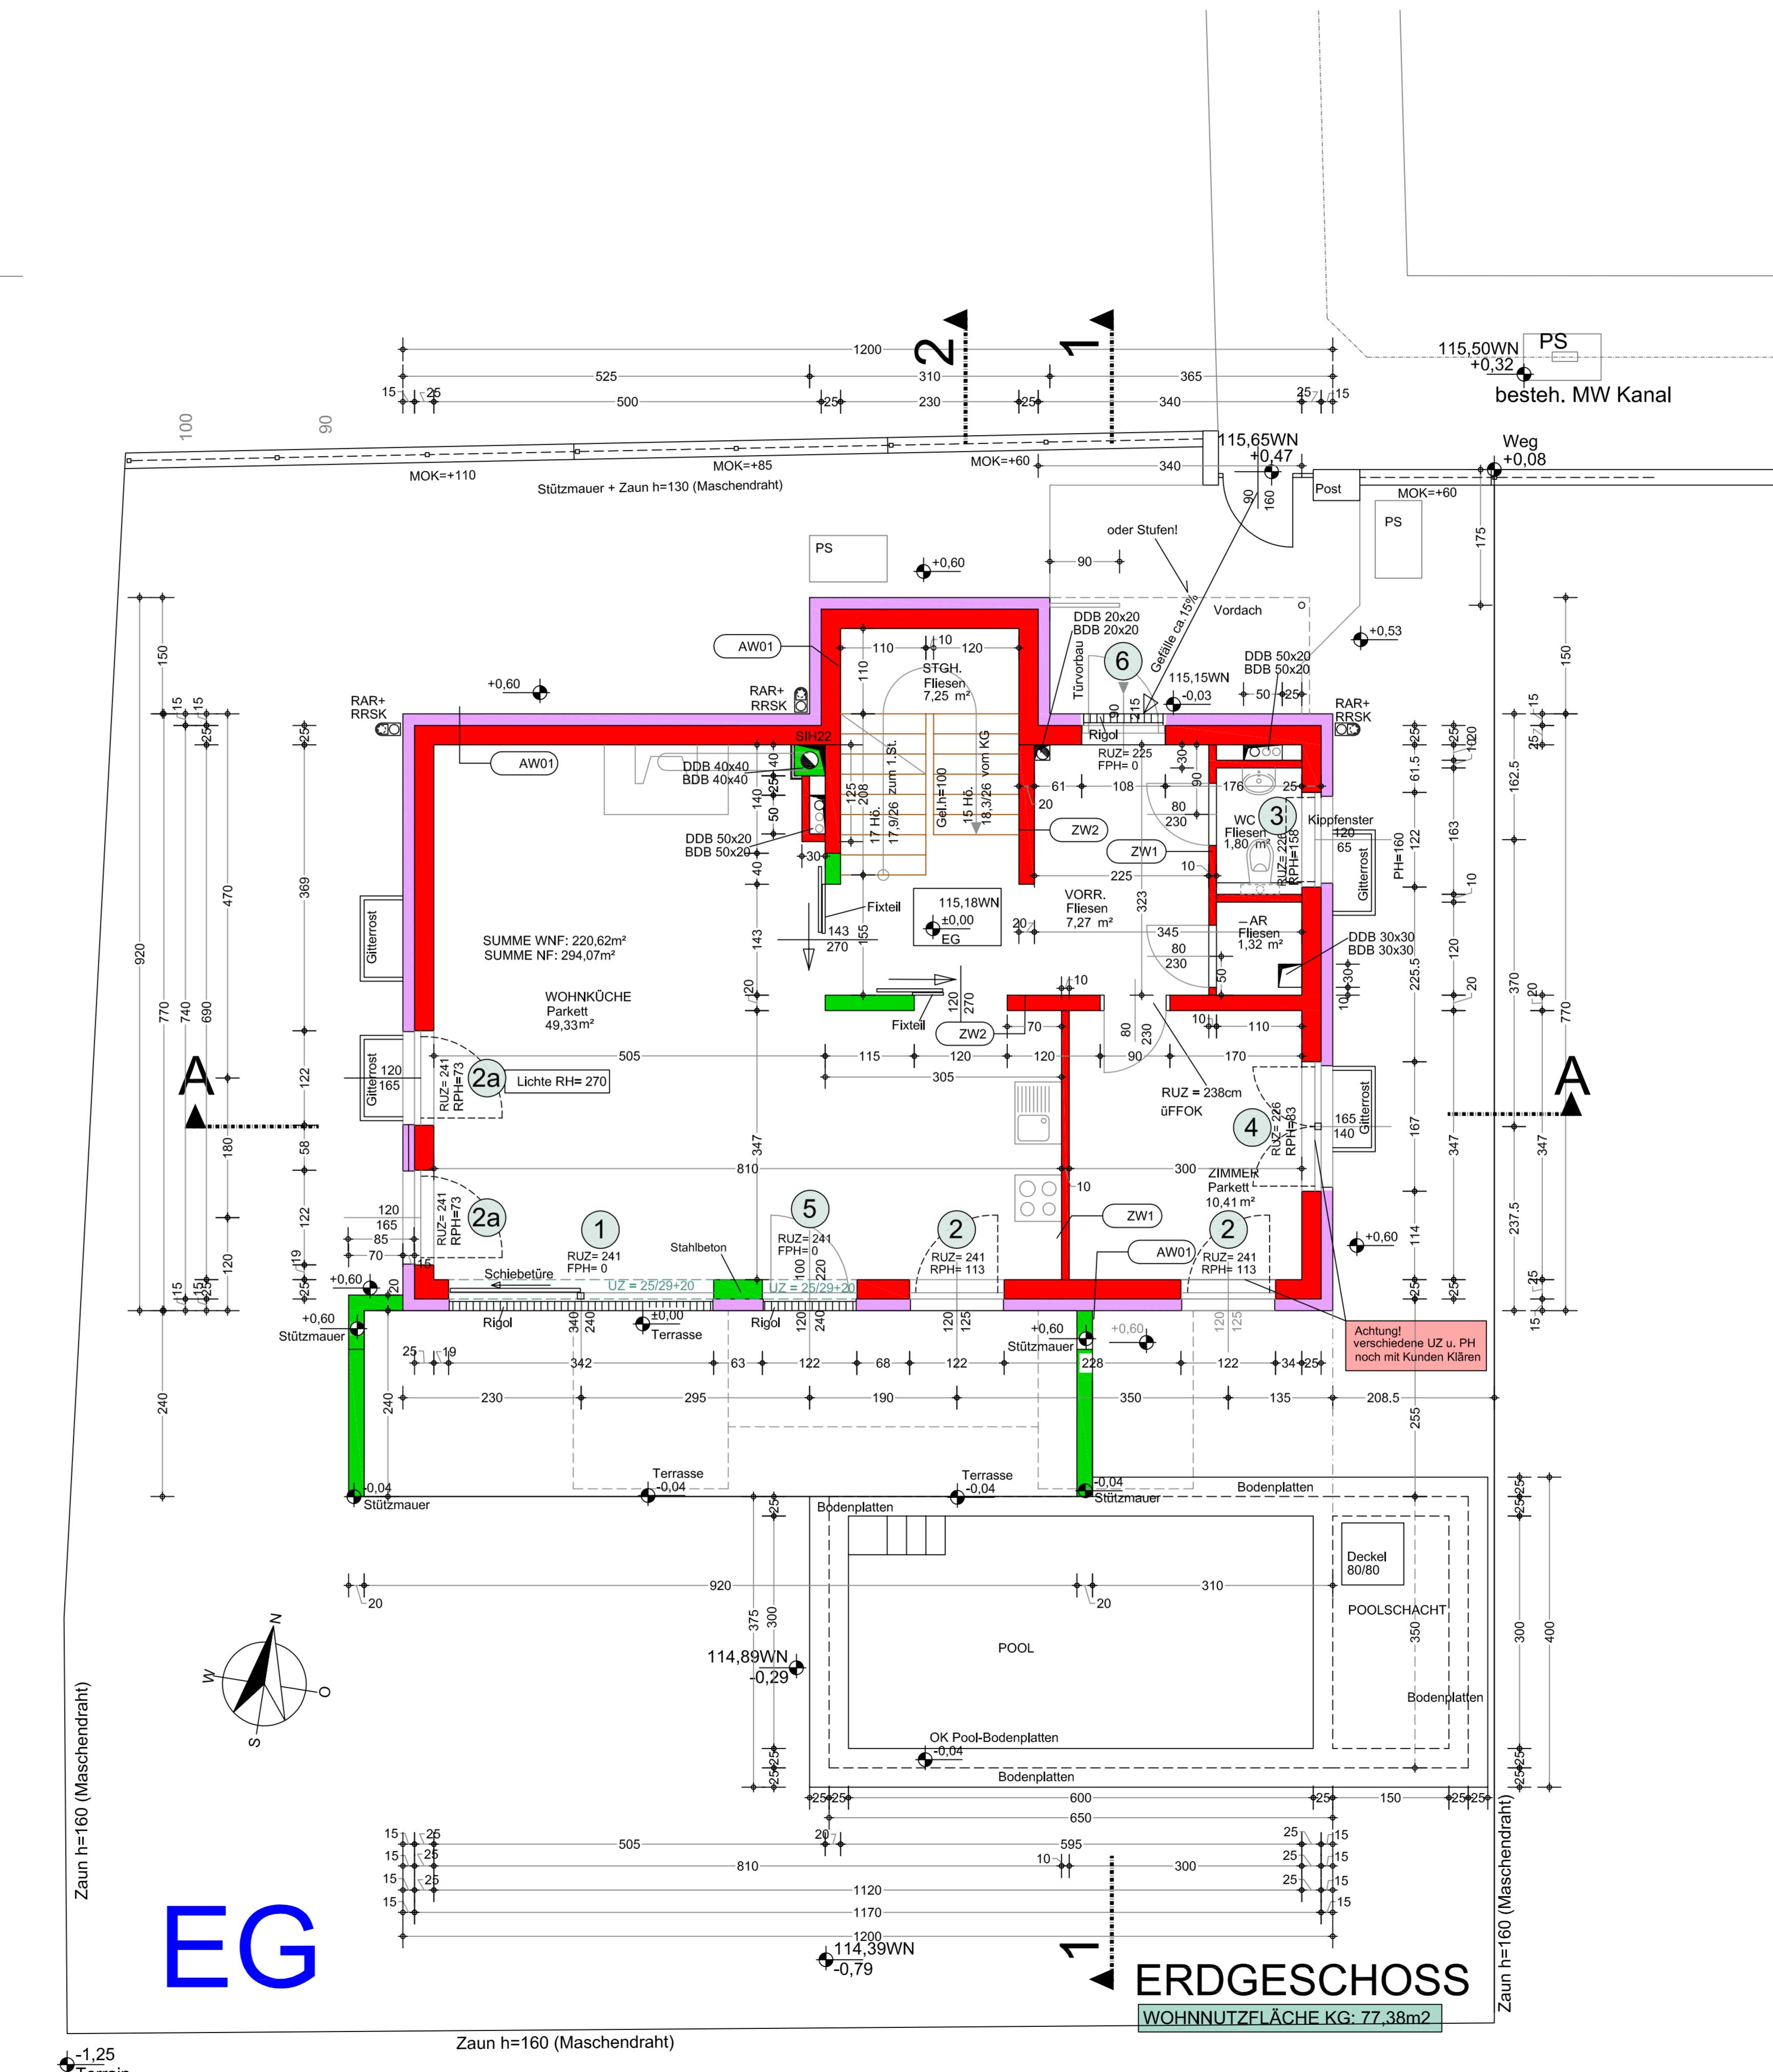

EC

1 ERDGESCHOSS

WOHNNUTZFLÄCHE KG: 77,38m²

Alle Maßangaben sind Circa-Maße und können aus technischen Gründen bis zu $\pm 3\%$ abweichen. Änderungen und Irrtümer vorbehalten.

Alle Maße und Höhenangaben (RUZ, RPH)
beziehen sich immer auf FOK

OK	Oberkante	RUZ	Rohbaumaß Unterzug
UK	Unterkante	RPH	Rohbaumaß Parapethöhe
BDB	Bodendurchbruch		
DDB	Deckendurchbruch		
WD	Wanddurchbruch		
ÜFFOK	über fertige Fußboden-Oberkante		<u>Maße in cm!</u>
FOK	Fertige Fußboden Oberkante		

POLIERPLAN

PROJEKT:

NEUBAU EINES EINFAMILIENHAUSES 1180 WIEN, Buchleitengasse 15

WERBER u. GRUNDEIGENTÜMER:
real Immobilien Investment GmbH
straßer Hauptstraße 37/2
Wien

ANVERFASSER:

INHALT:

Einlagezahl.:	1772
Planstand 14.11.2017	

1.2017 Maßstab: Plan Nr.: Index:
1:50 Royal-Immo - Polier - KG+EG C