


Wohnung Nr. C 13, 4. Obergeschoss rechts

Gartenseite

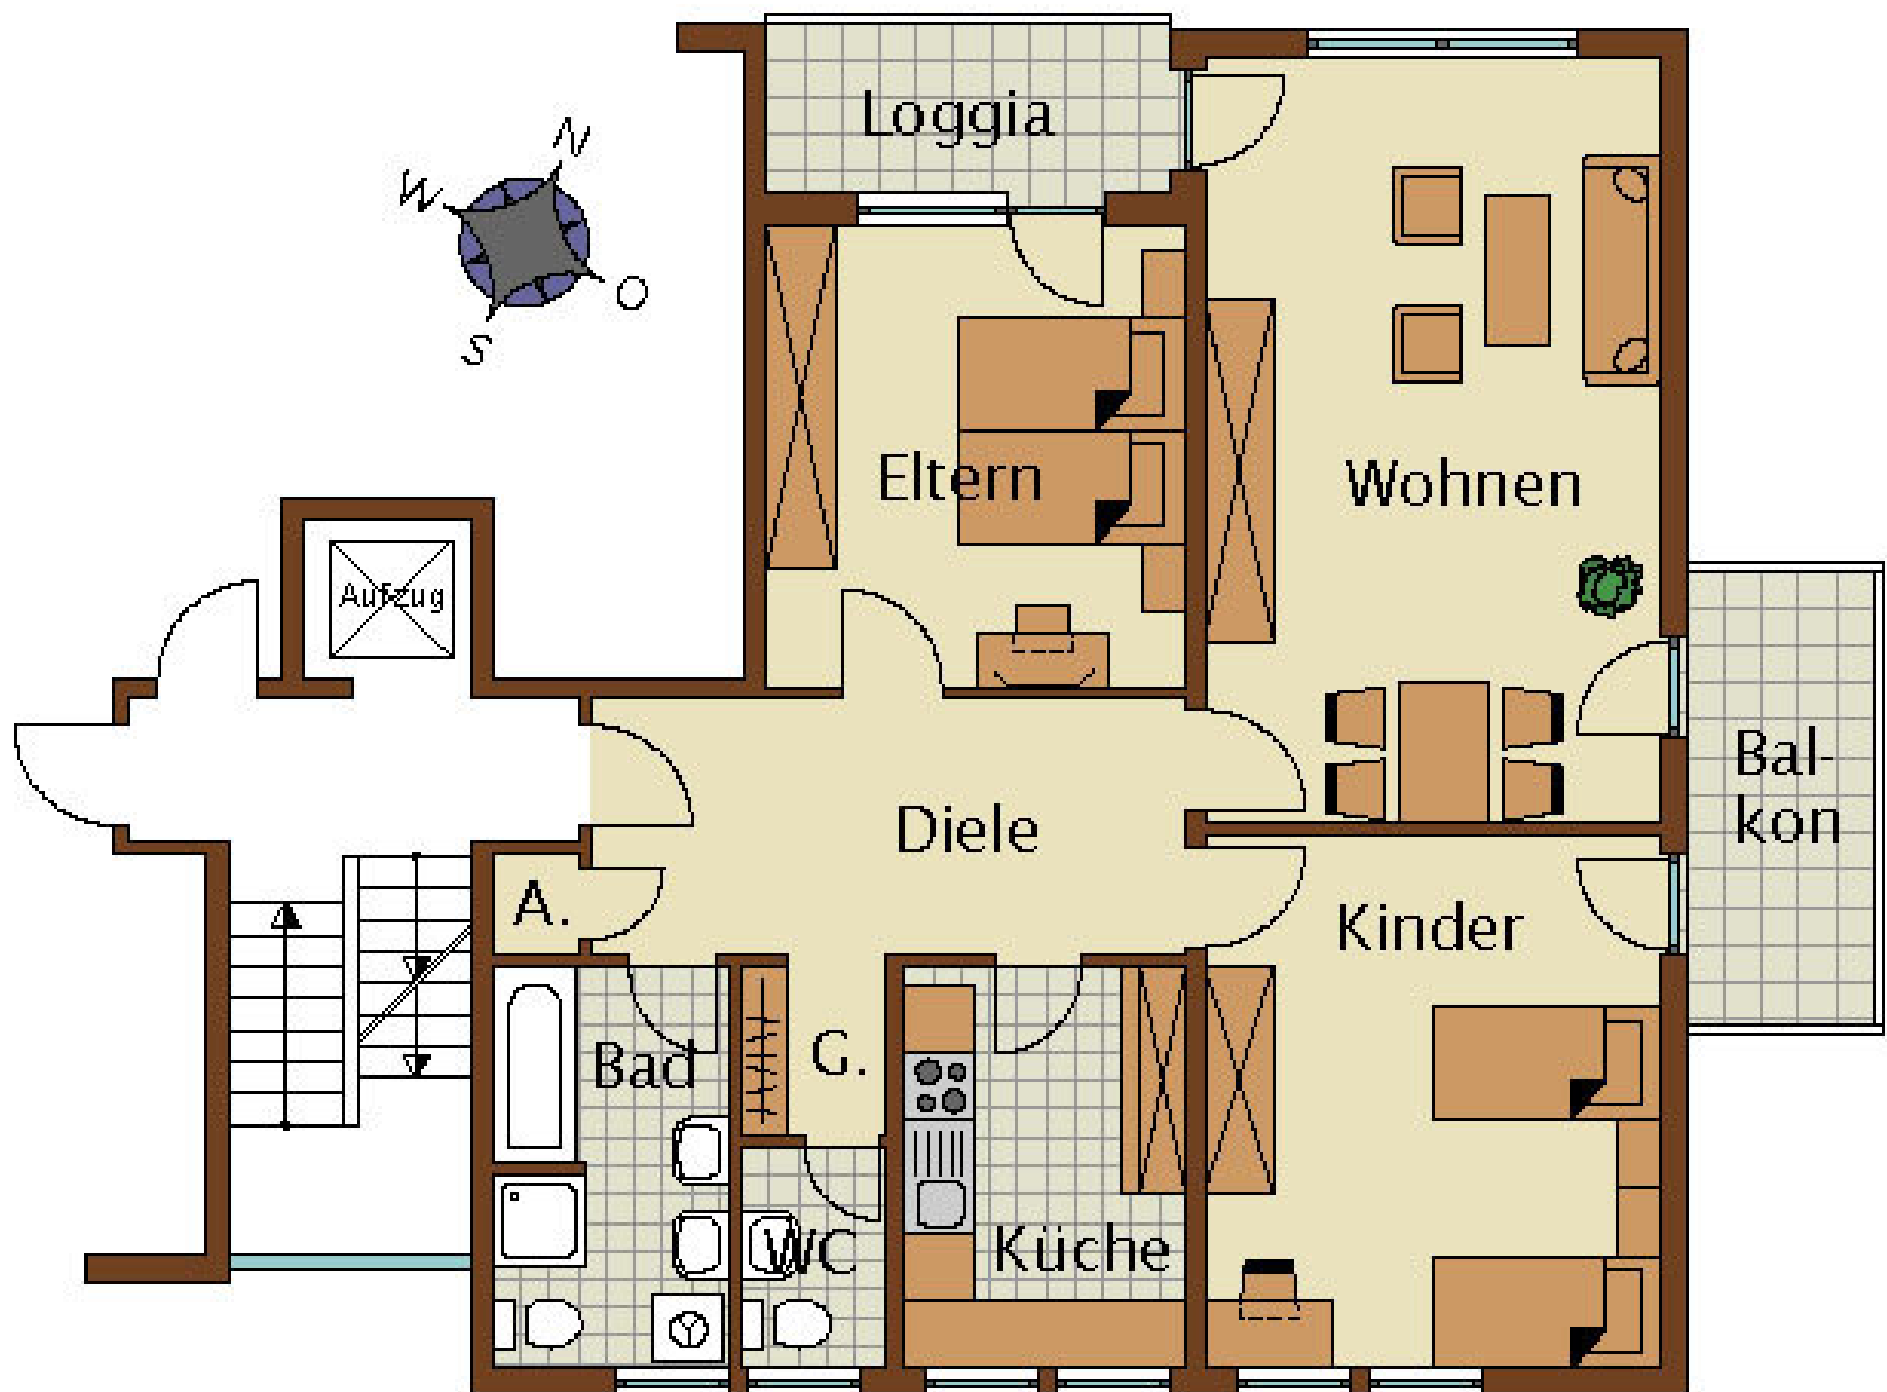

Straßenseite

0 5 m

Berechnung der Wohnfläche 122027, Nr. C13, 4.OG rechts

Eltern	4,075 x 3,69	=	15,06 m ²
Wohnen	6,755 x 4,01	=	27,09 m ²
Kinder	4,71 x 4,01	=	18,89 m ²
Küche	3,545 x 2,475	=	8,77 m ²
WC	1,97 x 1,26	=	2,48 m ²
Garderobe	1,46 x 1,26	=	1,84 m ²
Bad	3,545 x 2,075	=	7,36 m ²
Abstellraum	0,885 x 0,75	=	0,66 m ²
Diele	5,29 x 2,26	=	11,96 m ²
Loggia	3,39 x 1,495 x 0,5	=	2,53 m ²
Balkon	4,00 x 1,65 x 0,25	=	1,65 m ²
			98,28 m ²
	abzüglich 3% Putz		-2,95 m ²
			95,33 m²