
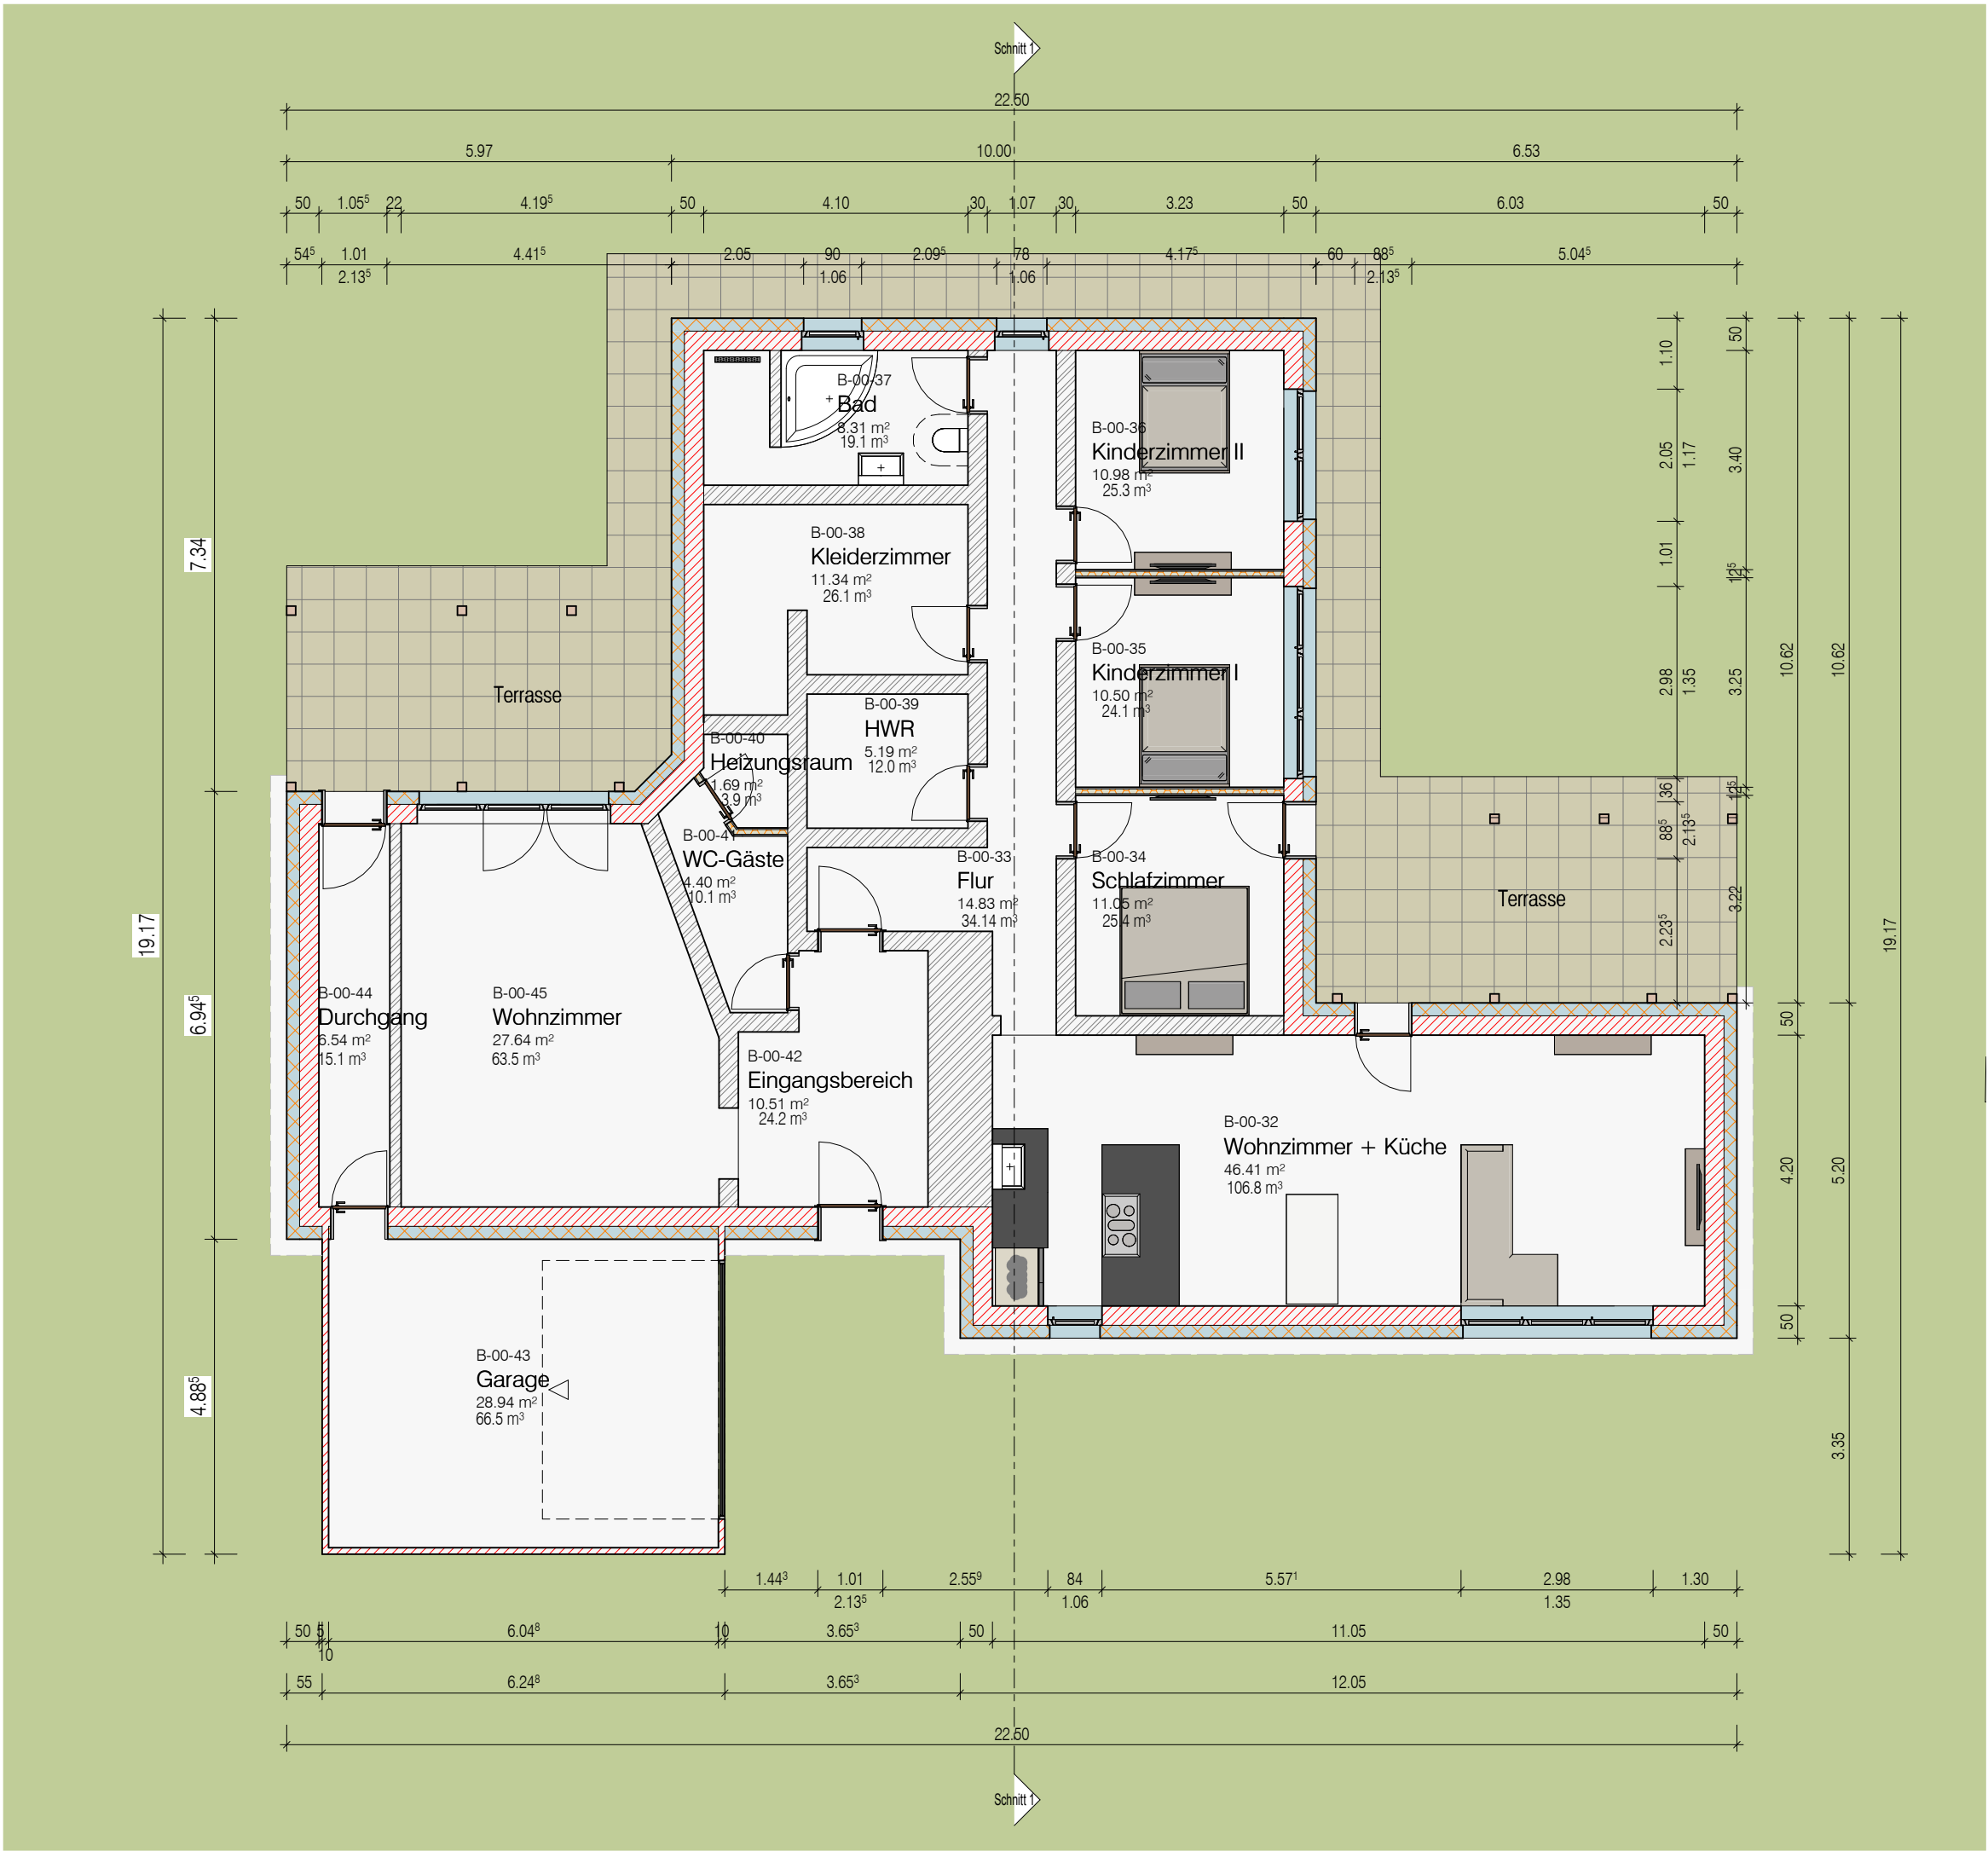


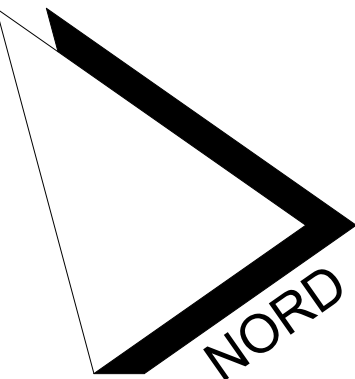

01	23.08.2025	MP	Datenaufnahme
Nr.	Datum	Name	Änderungen

Planschlüssel	Projektnr.	Phase	Baubschnitt	Bauteil	Planart	Ebene / Geschoss	Variante	lfd. Nr.	Index
	---_4_1_-_GR_00_V1_01_01								

23.08.2025 17:34:08

---_4_1_-_GR_00_V1_01_01

BAUVORHABEN : Bestand

BAUGRUNDSTÜCK : Hofweg 1
Lachendorf 29331

DARSTELLUNG : Grundriss EG

MABSTAB : 1 : 100

LETZTE ÄNDERUNG : 23.08.2025

URHEBERRECHTLICH GESCHÜTZT

Alle Maße und Massen sind ggf. selbständig am Bau zu prüfen

ARCHITEKT:BAUHERR: