



Dachneigung: 25°
 Dachvorsprung: Traufe 30 cm und Giebel 30 cm

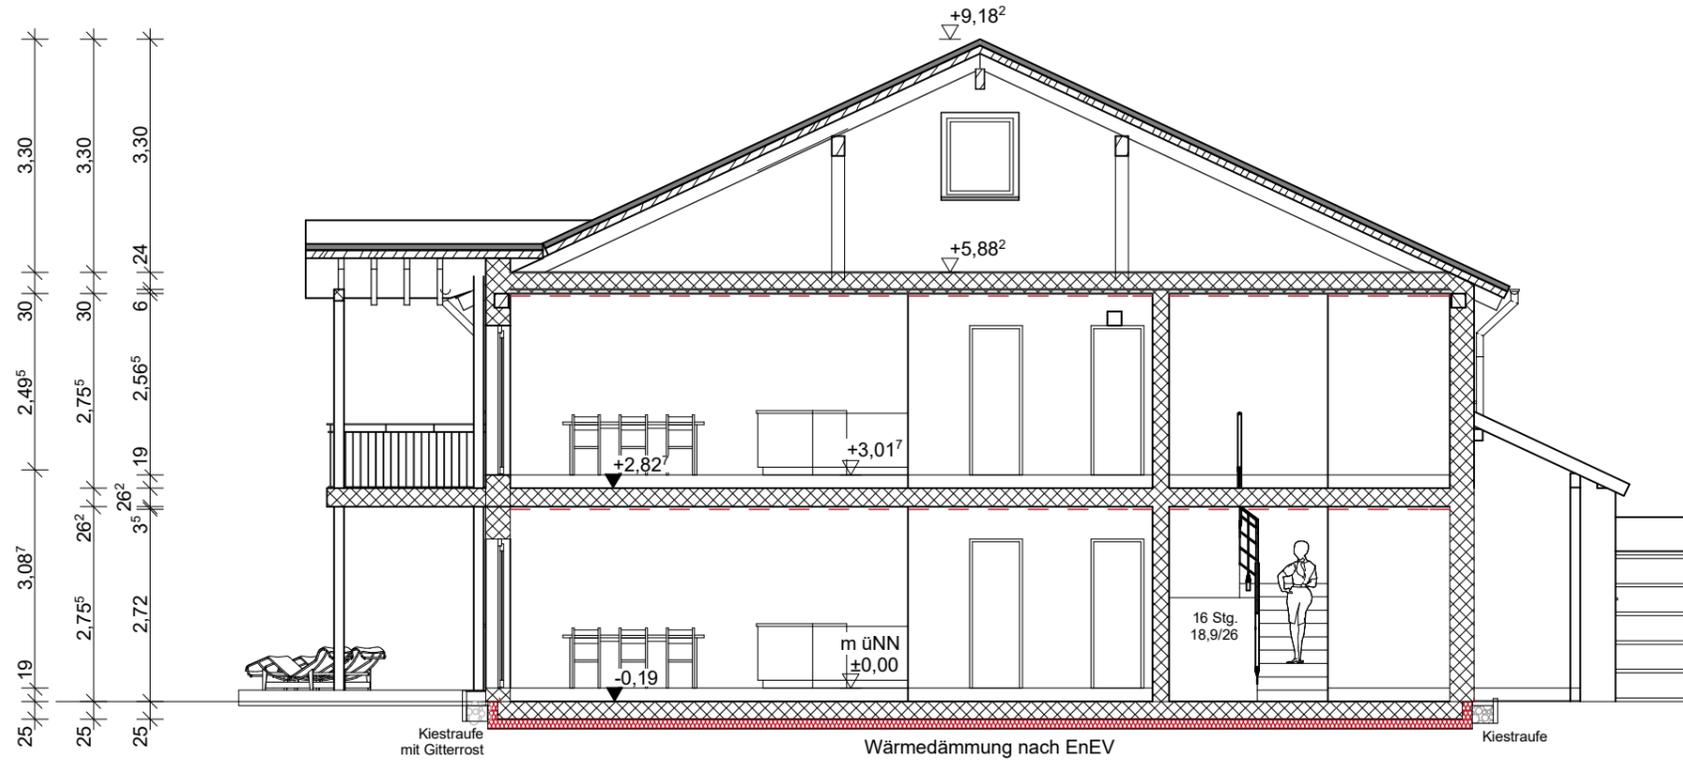

Fundamentierung auf gewachsenem und tragfähigem Grund gem. DIN 4123
 Gründung/Bodenplatte gem. Statik, Boden- und Grundwasserverhältnissen

Ausführung nach statischer Berechnung!

- natürliches Gelände an Grundstücksgrenze
- natürliches Gelände am Wohnhaus
- geplantes Gelände am Wohnhaus
- Straßenverlauf

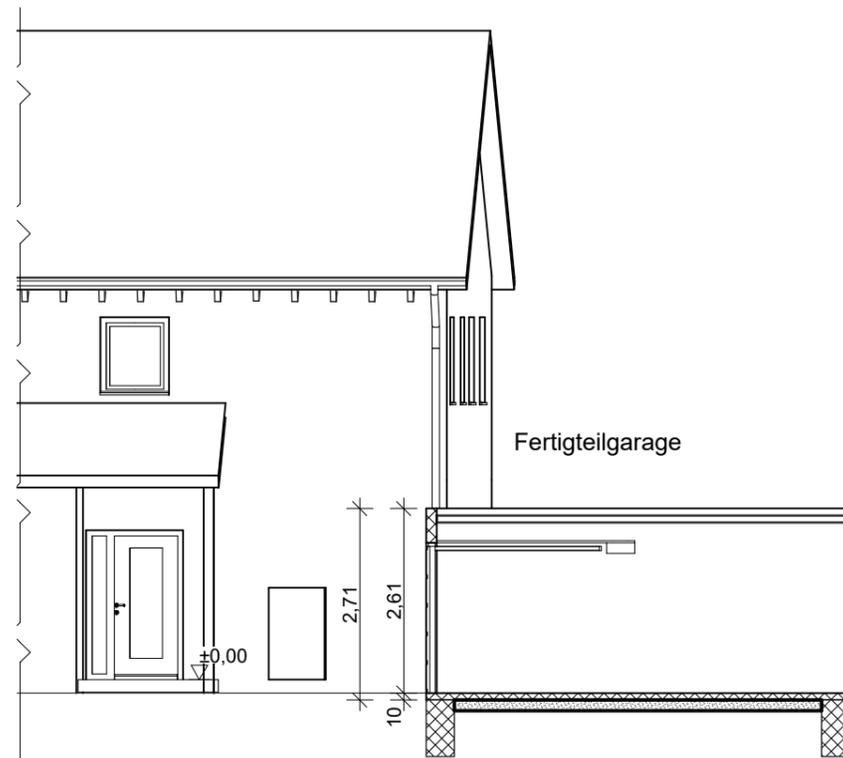

EINGABEPLAN

Bauherr:
 Herr Peter Michel
 St.-Hubertus-Straße 8
 67373 Dudenhofen

.....
 Unterschrift Bauherr

Bauort:
 Gem. Offenstetten
 Flur-Nr. 840/19
 Steinbruchstraße 5
 93326 Offenstetten

Vorhaben:
 Errichtung von 2 Doppelhäusern
 mit Garage und Carport

Bauteil:
 Schnitt WH, Schnitt Garage

Maßstab: 1:100

Gezeichnet: Jan. 2024
 Gerhart

Geändert:

Nachbarn: (Nach- und Vorname)

ENTWURF

 **PLANUNGSBÜRO SEIDL**
 bauplanung

Libourne-Allee 7 - 92421 Schwandorf
 Tel.: 0 94 31 / 5 00 - 70
 Fax. 0 94 31 / 5 00 - 80
 E-Mail: info@bauplanung-seidl.de