


Anlage 1

Flurkarte M. 1:1000

**GZL**  
GEWISSENBEZENTRUM LÖHNE  
Verwaltung  
EIGENTUMERBEHEIMUNG  
**DOMSCHALT**  
Dürenstraße 23 - 53175 Düren  
Postfach 200341 - 53133 Bonn  
Fon 0228 735 797-0 Fax 0228 735 797-2

Oeynhausener Straße

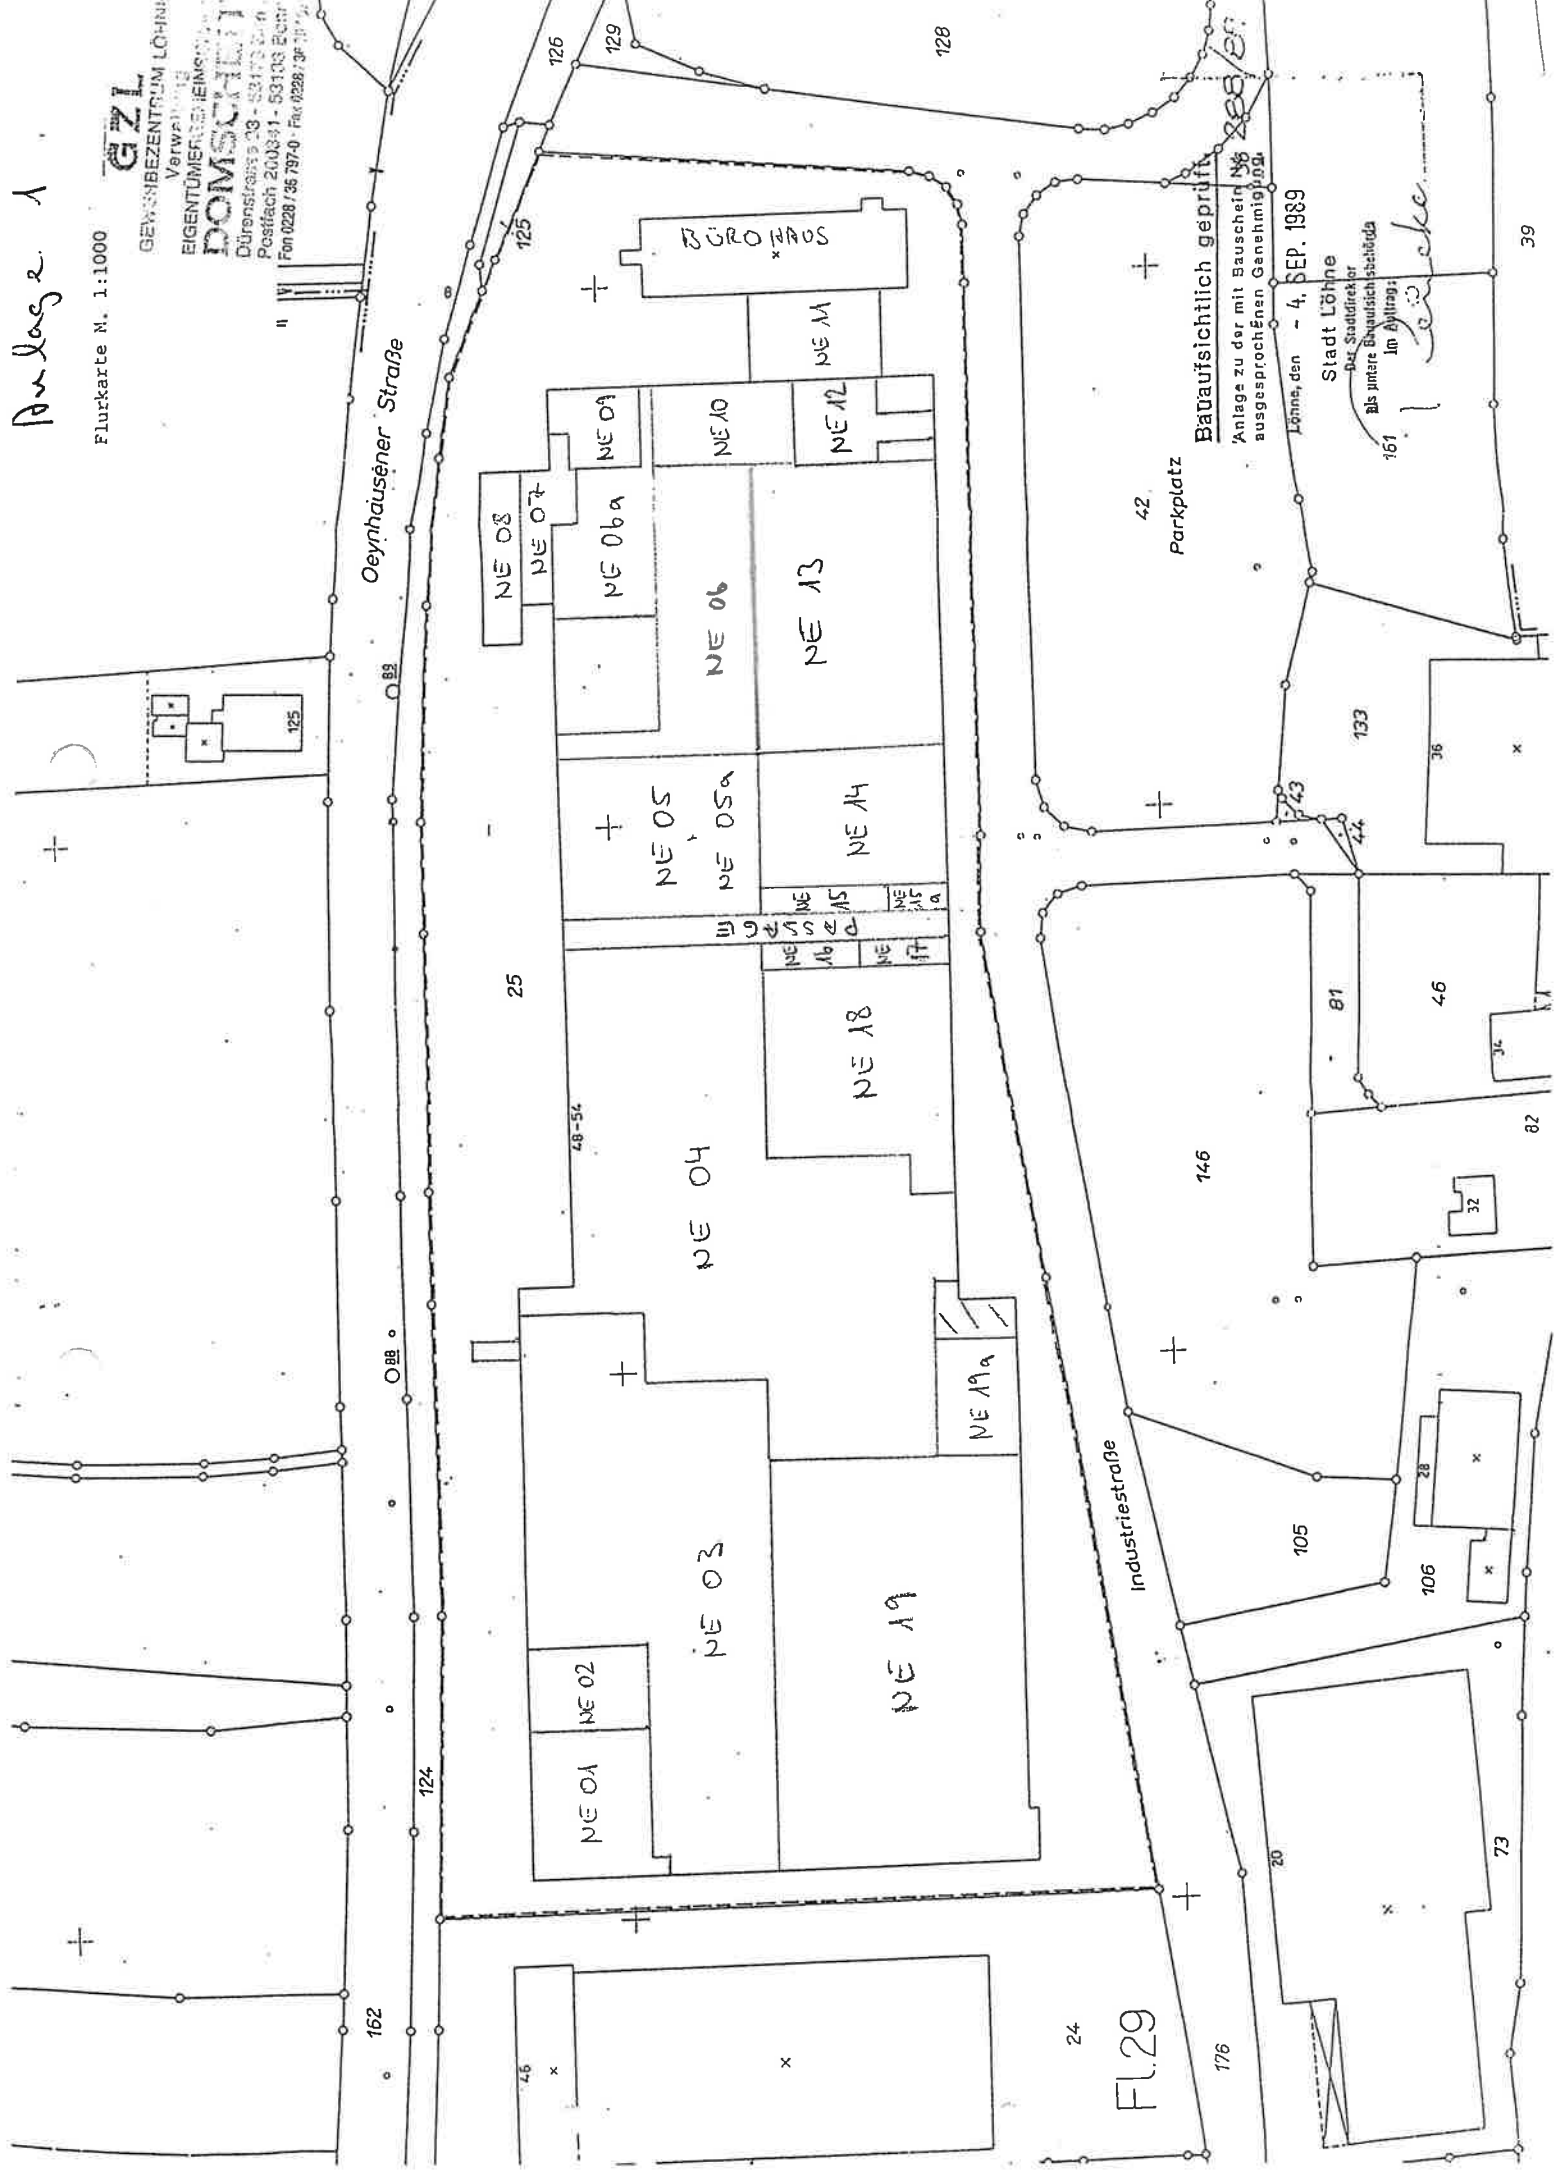

BÜROHAUS

Baufälligkeit geprüft  
Anlage zu der mit Bauschein Nr. 288/81  
ausgesprochenen Genehmigung  
Löhne, den - 4. SEP. 1989  
Stadt Löhne  
Der Stadtdirektor  
Bis zur weiteren Baufälligkeit  
Im Auftrag: *[Signature]*

Parkplatz

FL. 29