


### Lageplan

Bauvorhaben	[REDACTED]
Projektadresse	[REDACTED]
Auftraggeber	[REDACTED]
Planverfasser	[REDACTED]
DATUM	[REDACTED]
GEZEICHNET	[REDACTED]
GEPRÜFT	[REDACTED]
MASSSTAB	[REDACTED]
PLANNUMMER	[REDACTED]




- NUF 1.1 - bordellartiger Betrieb, Animierlokal
- NUF 4 - Lagern, Wäsche
- NUF 7 - Sanitarräume, Umkleiden
- Verkehrsfläche (VF)
- Technikfläche (TF)

**Untergeschoss**

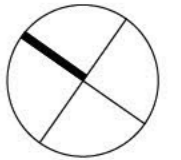- NUF 1.1 bordellartiger Betrieb, Animierlokal
- NUF 4 Lagern, Wäsche
- NUF 7 Sanitärräume, Umkleiden
- Verkehrsfläche (VF)

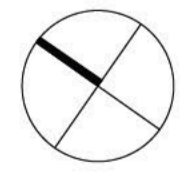


- NUF 1.2 - Ausübung der Prostitution
- NUF 7 - Sanitärräume, Umkleiden
- Verkehrsfläche (VF)
- Technikfläche (TF)




**Obergeschoss**


-Lounge im Untergeschoss

Projektadresse	DATUM
Auftraggeber	GEZEICHNET
	GEPRÜFT
	MASSSTAB
	PLANNUMMER

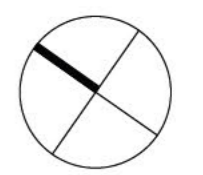


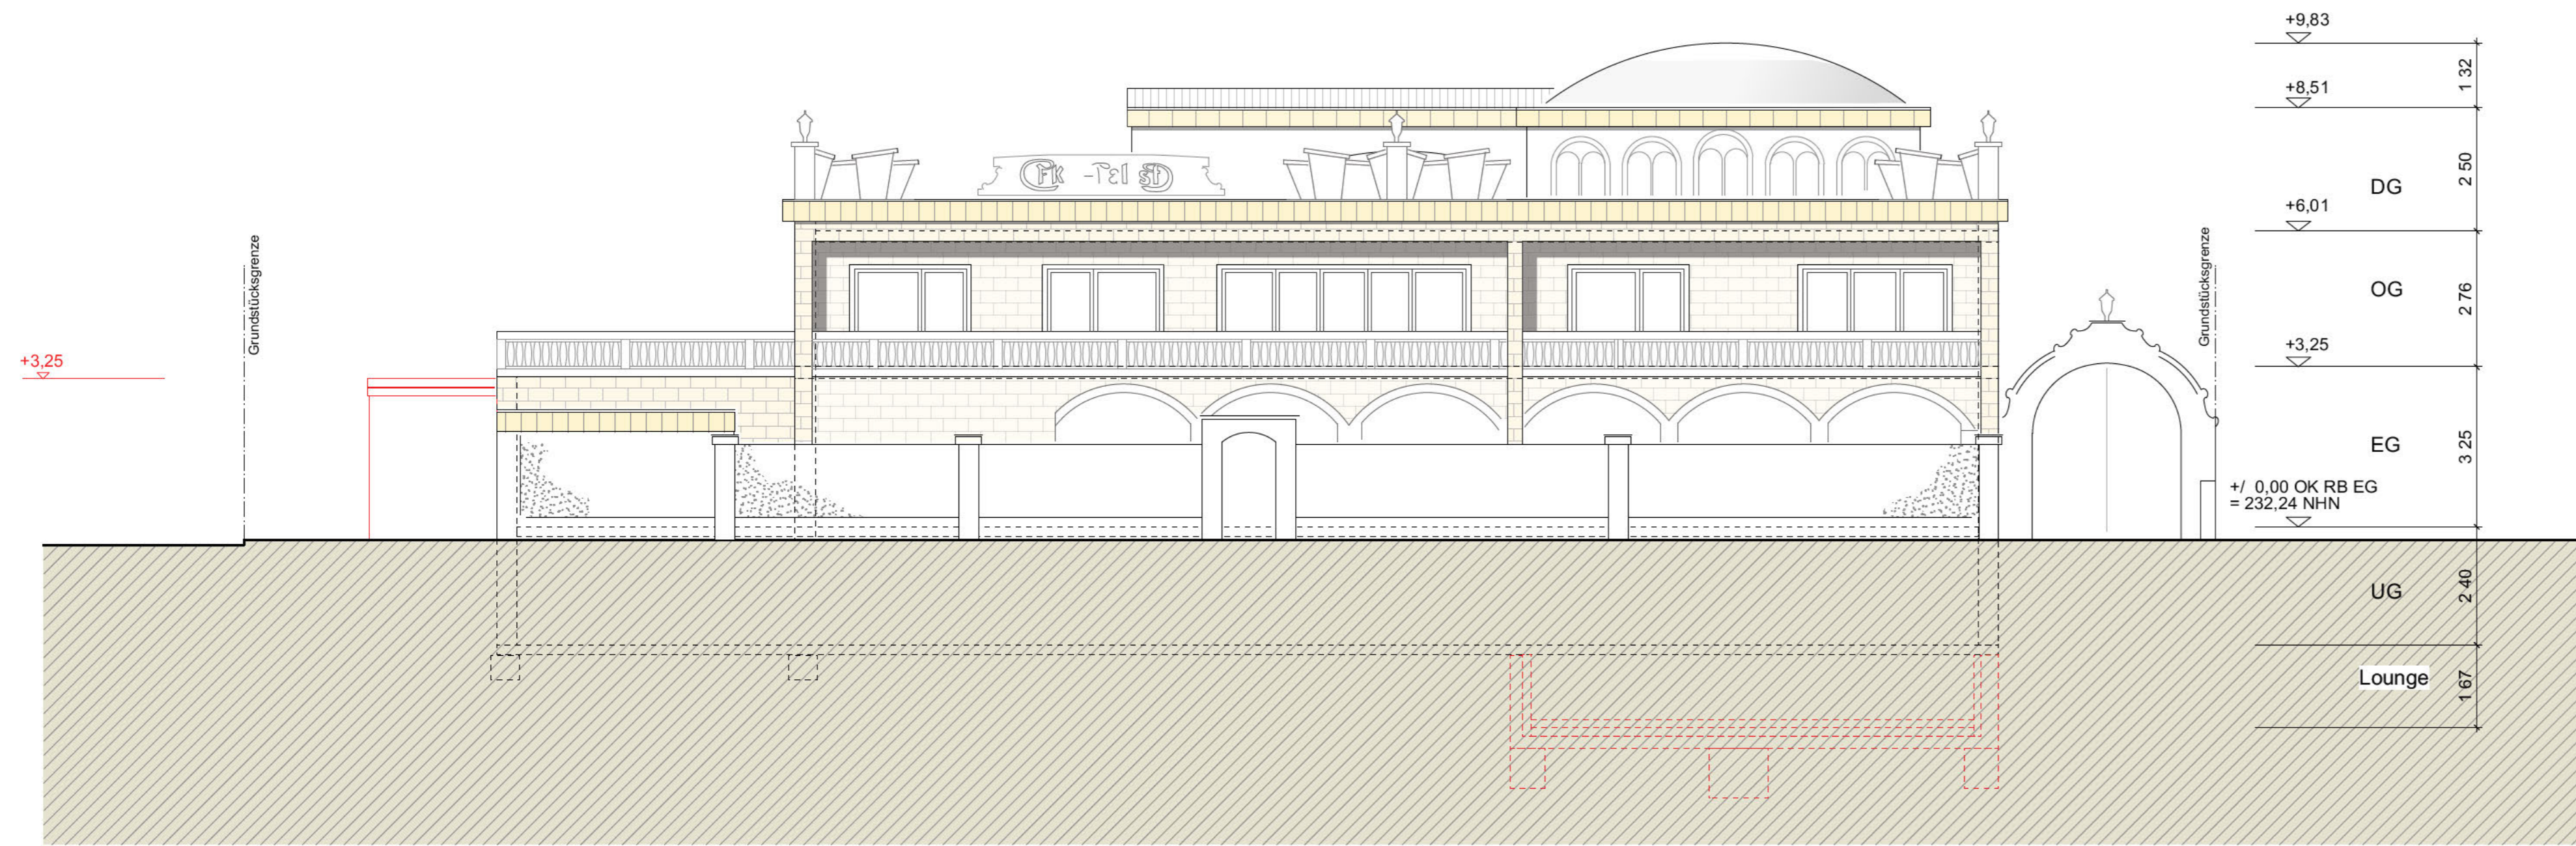


Ansicht Süd-West

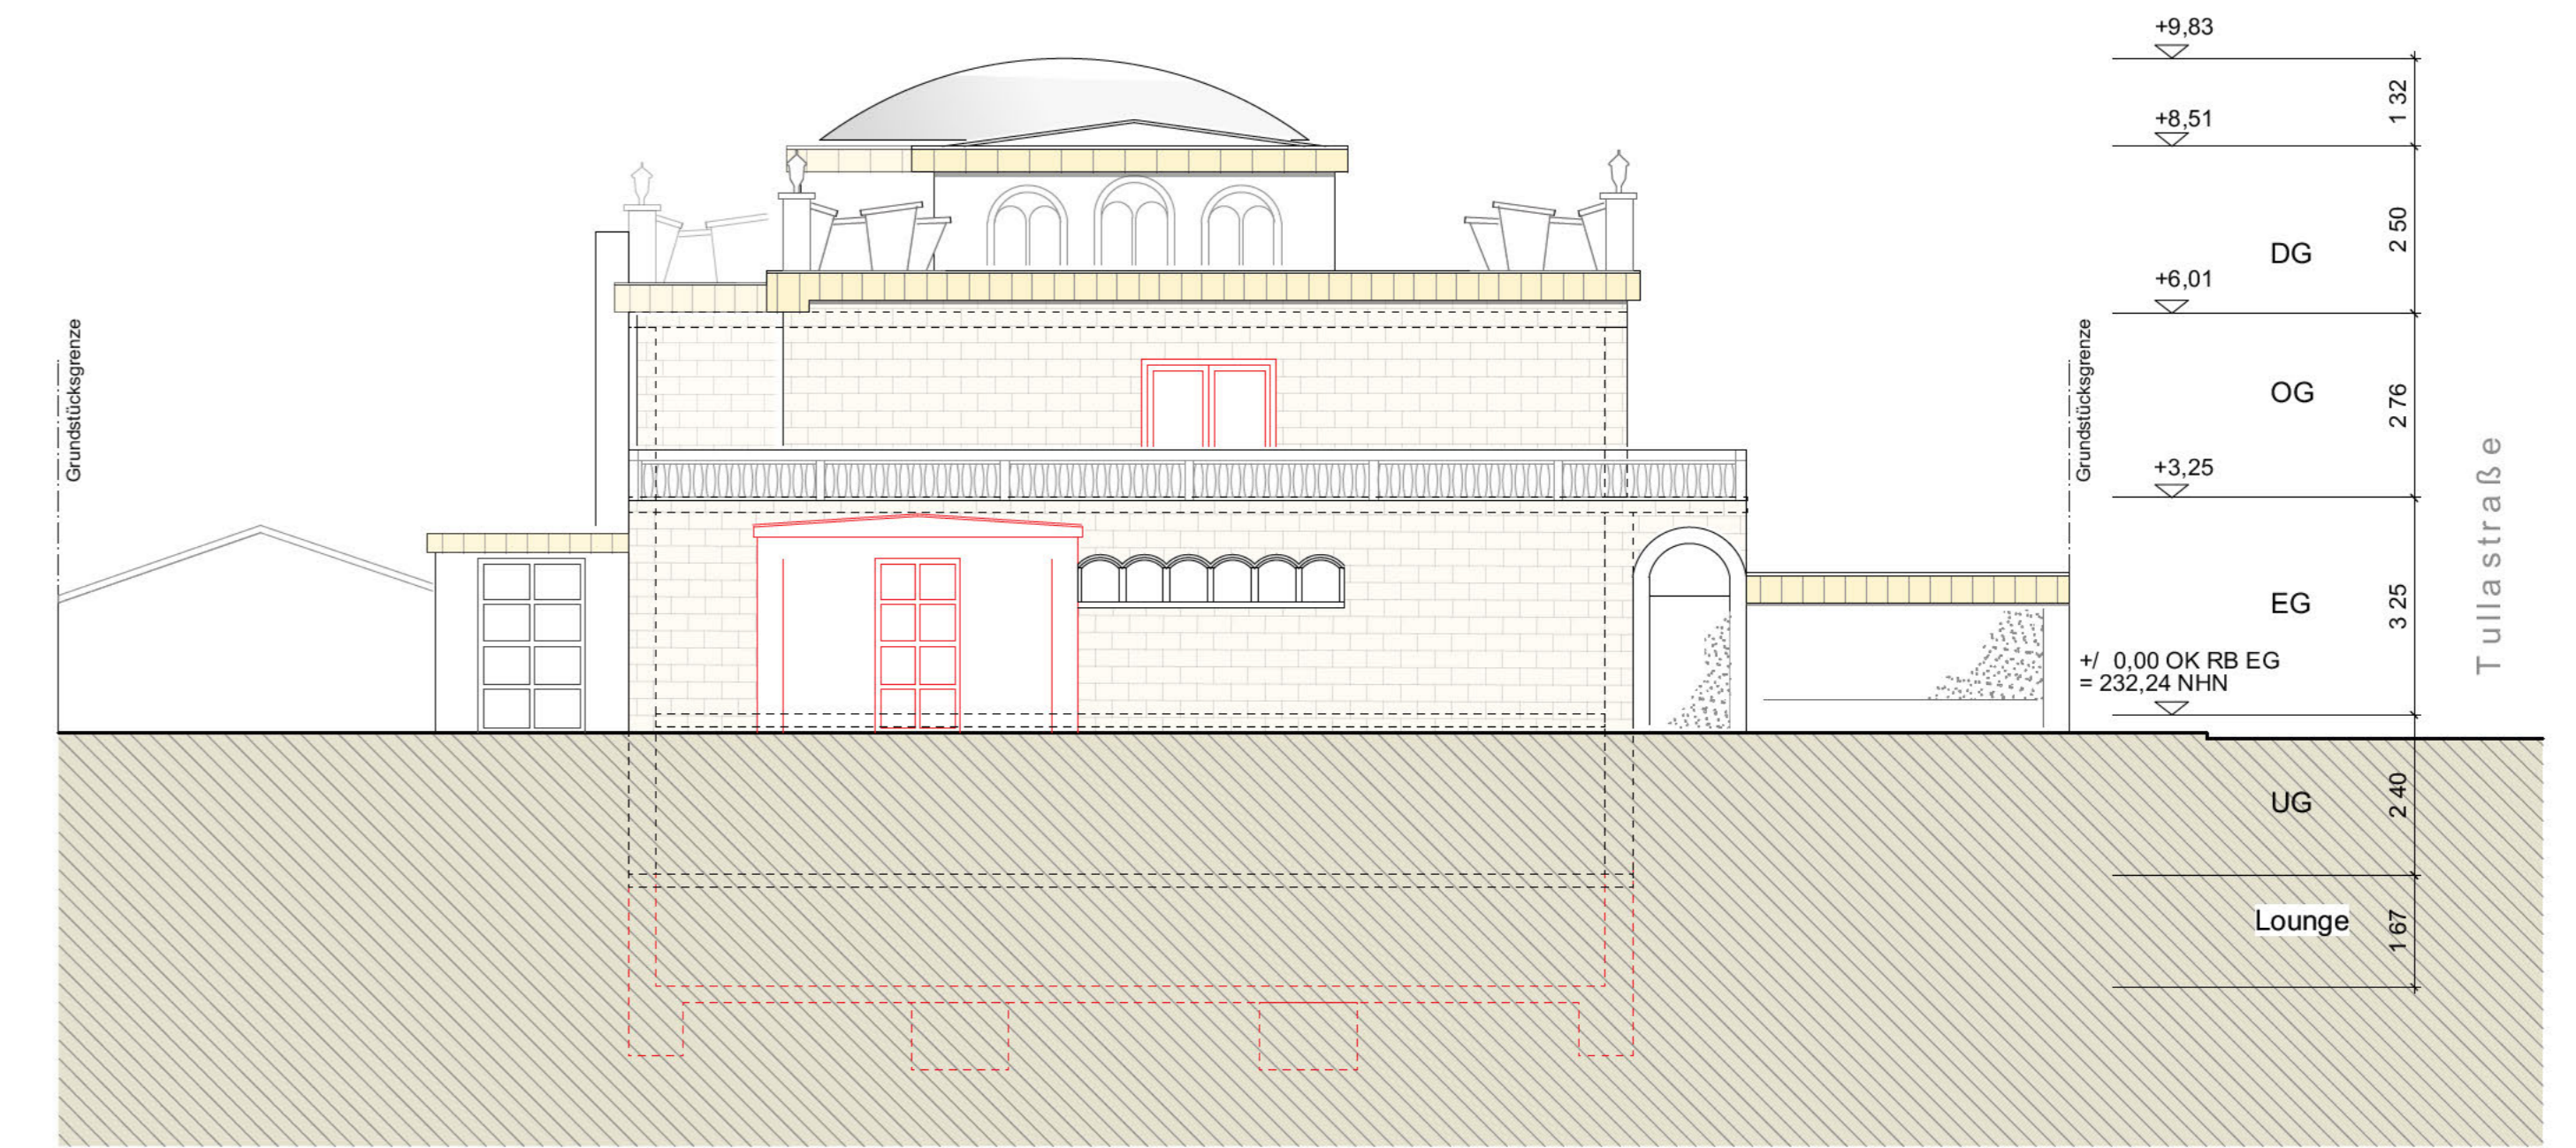


Ansicht Nord - West

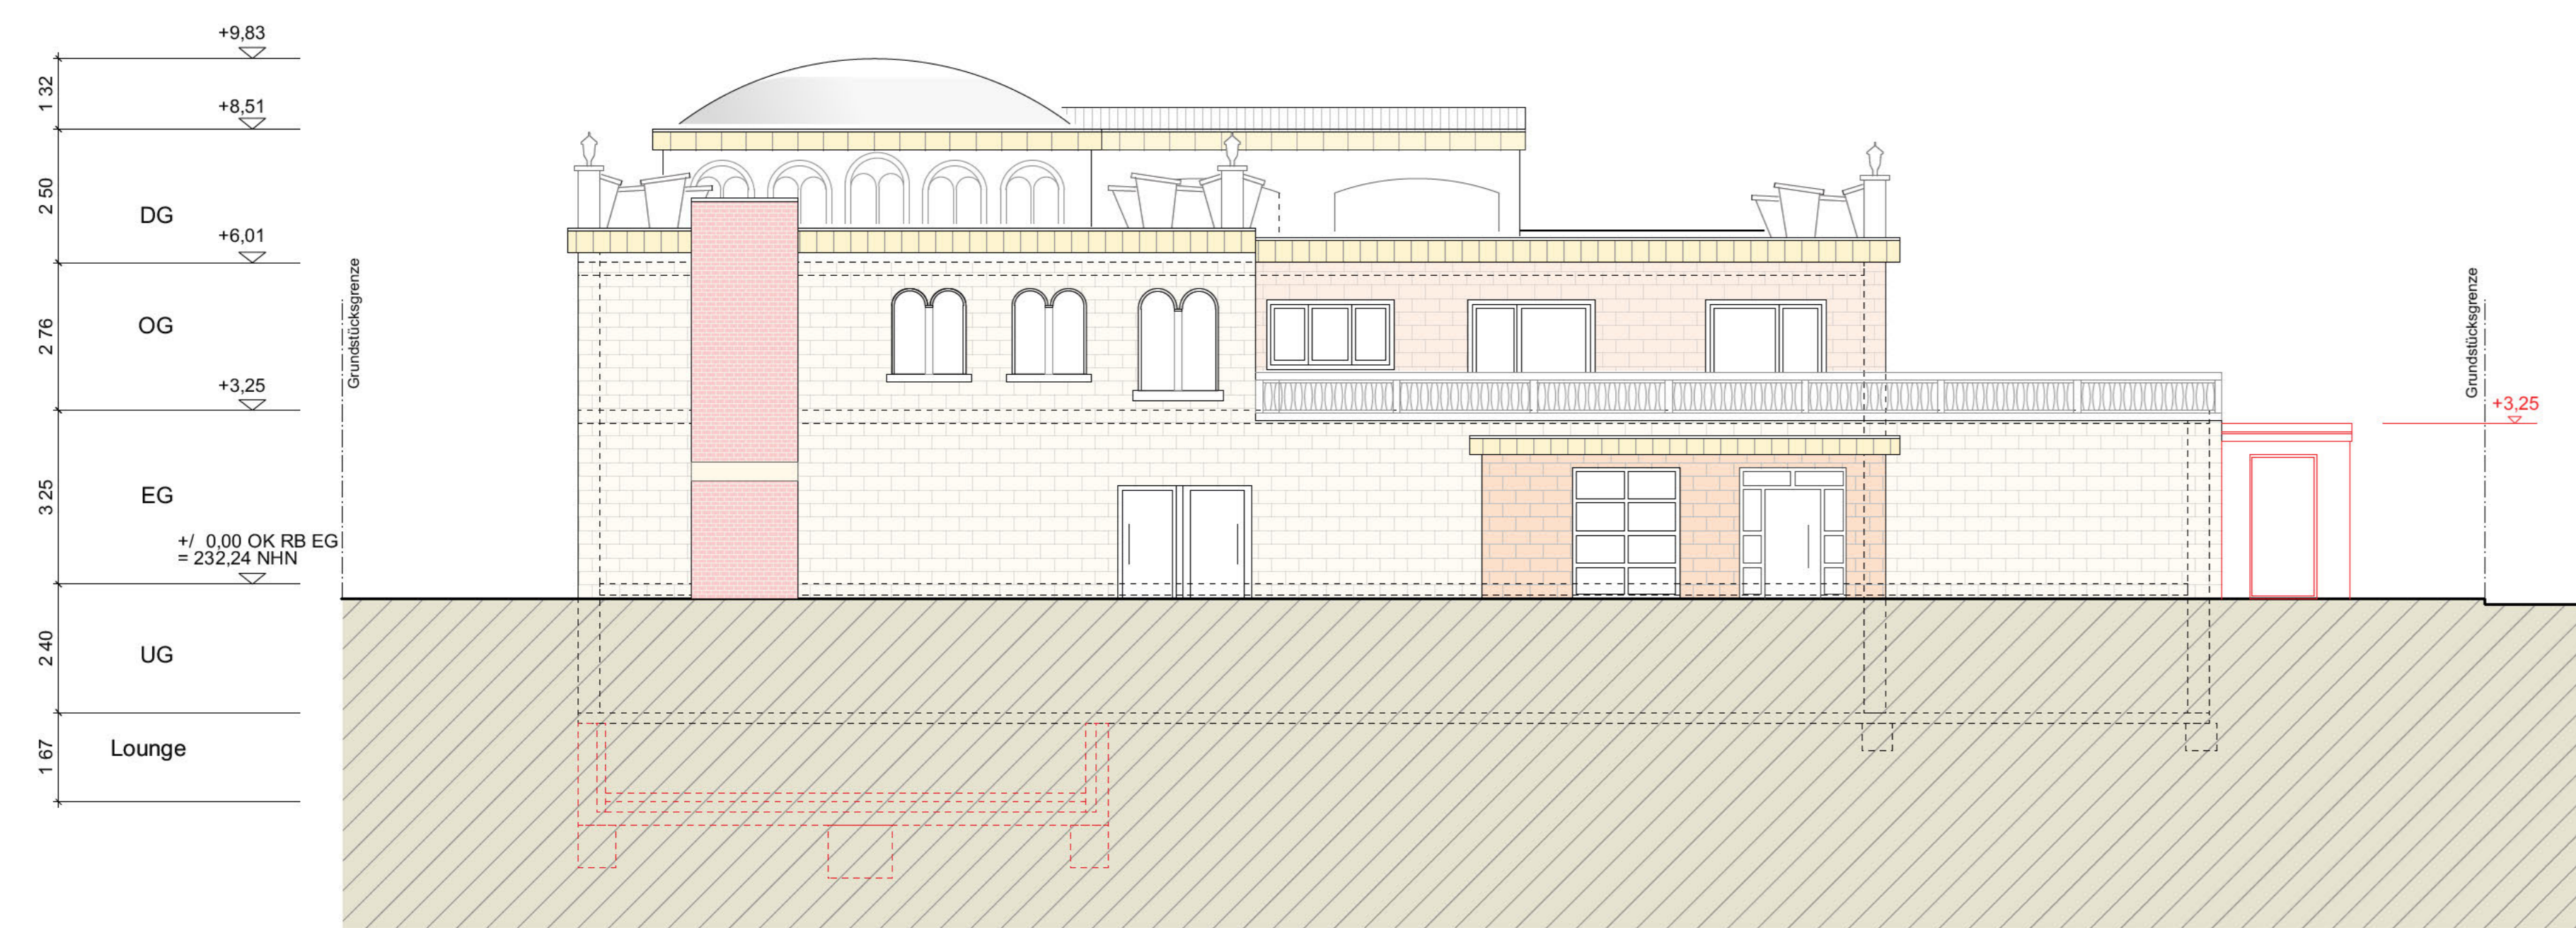


Ansicht Nord-Ost

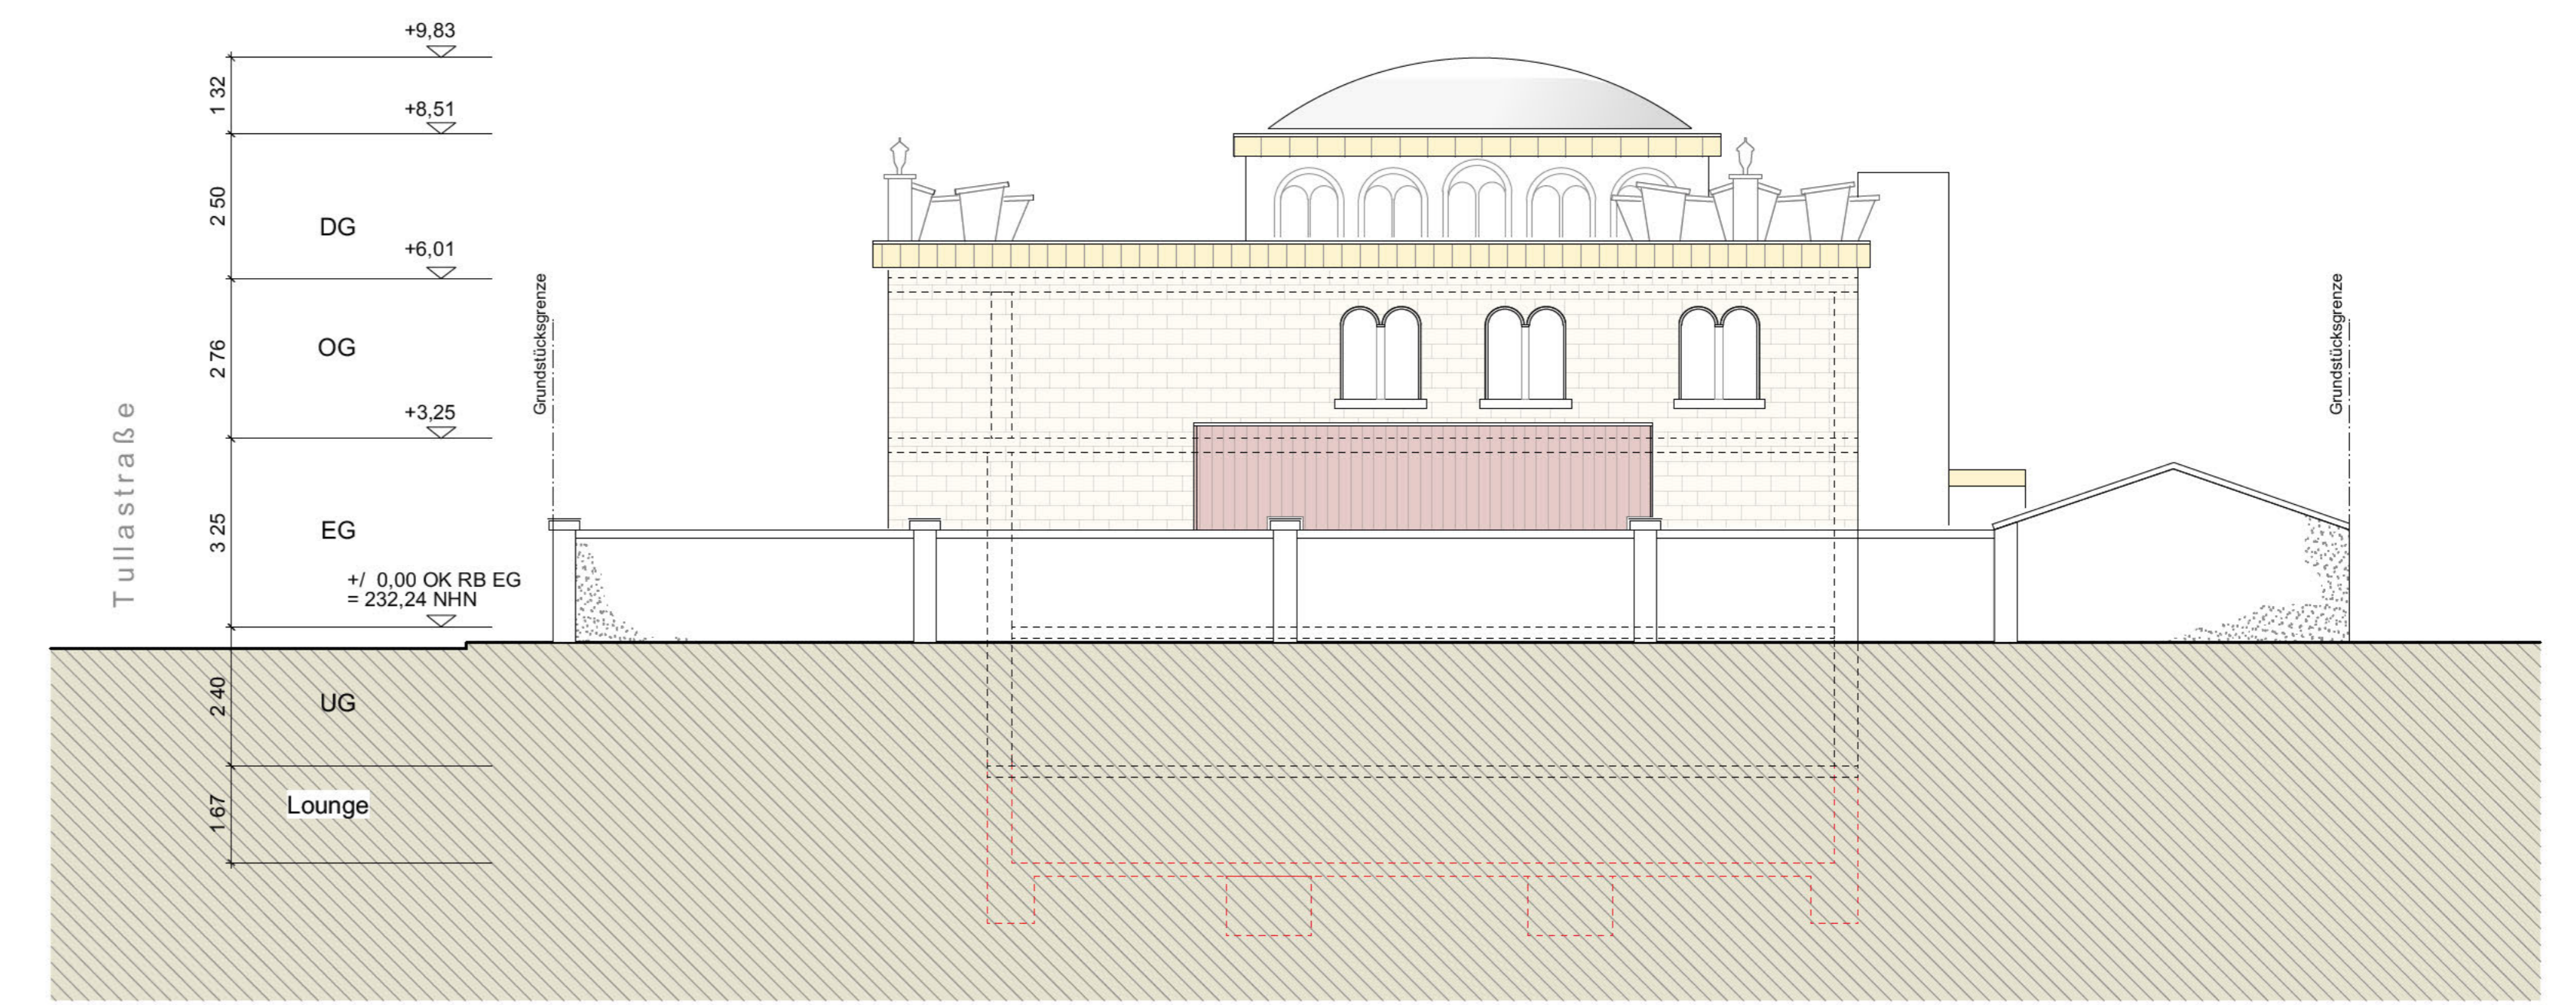

Ansicht Süd-Ost

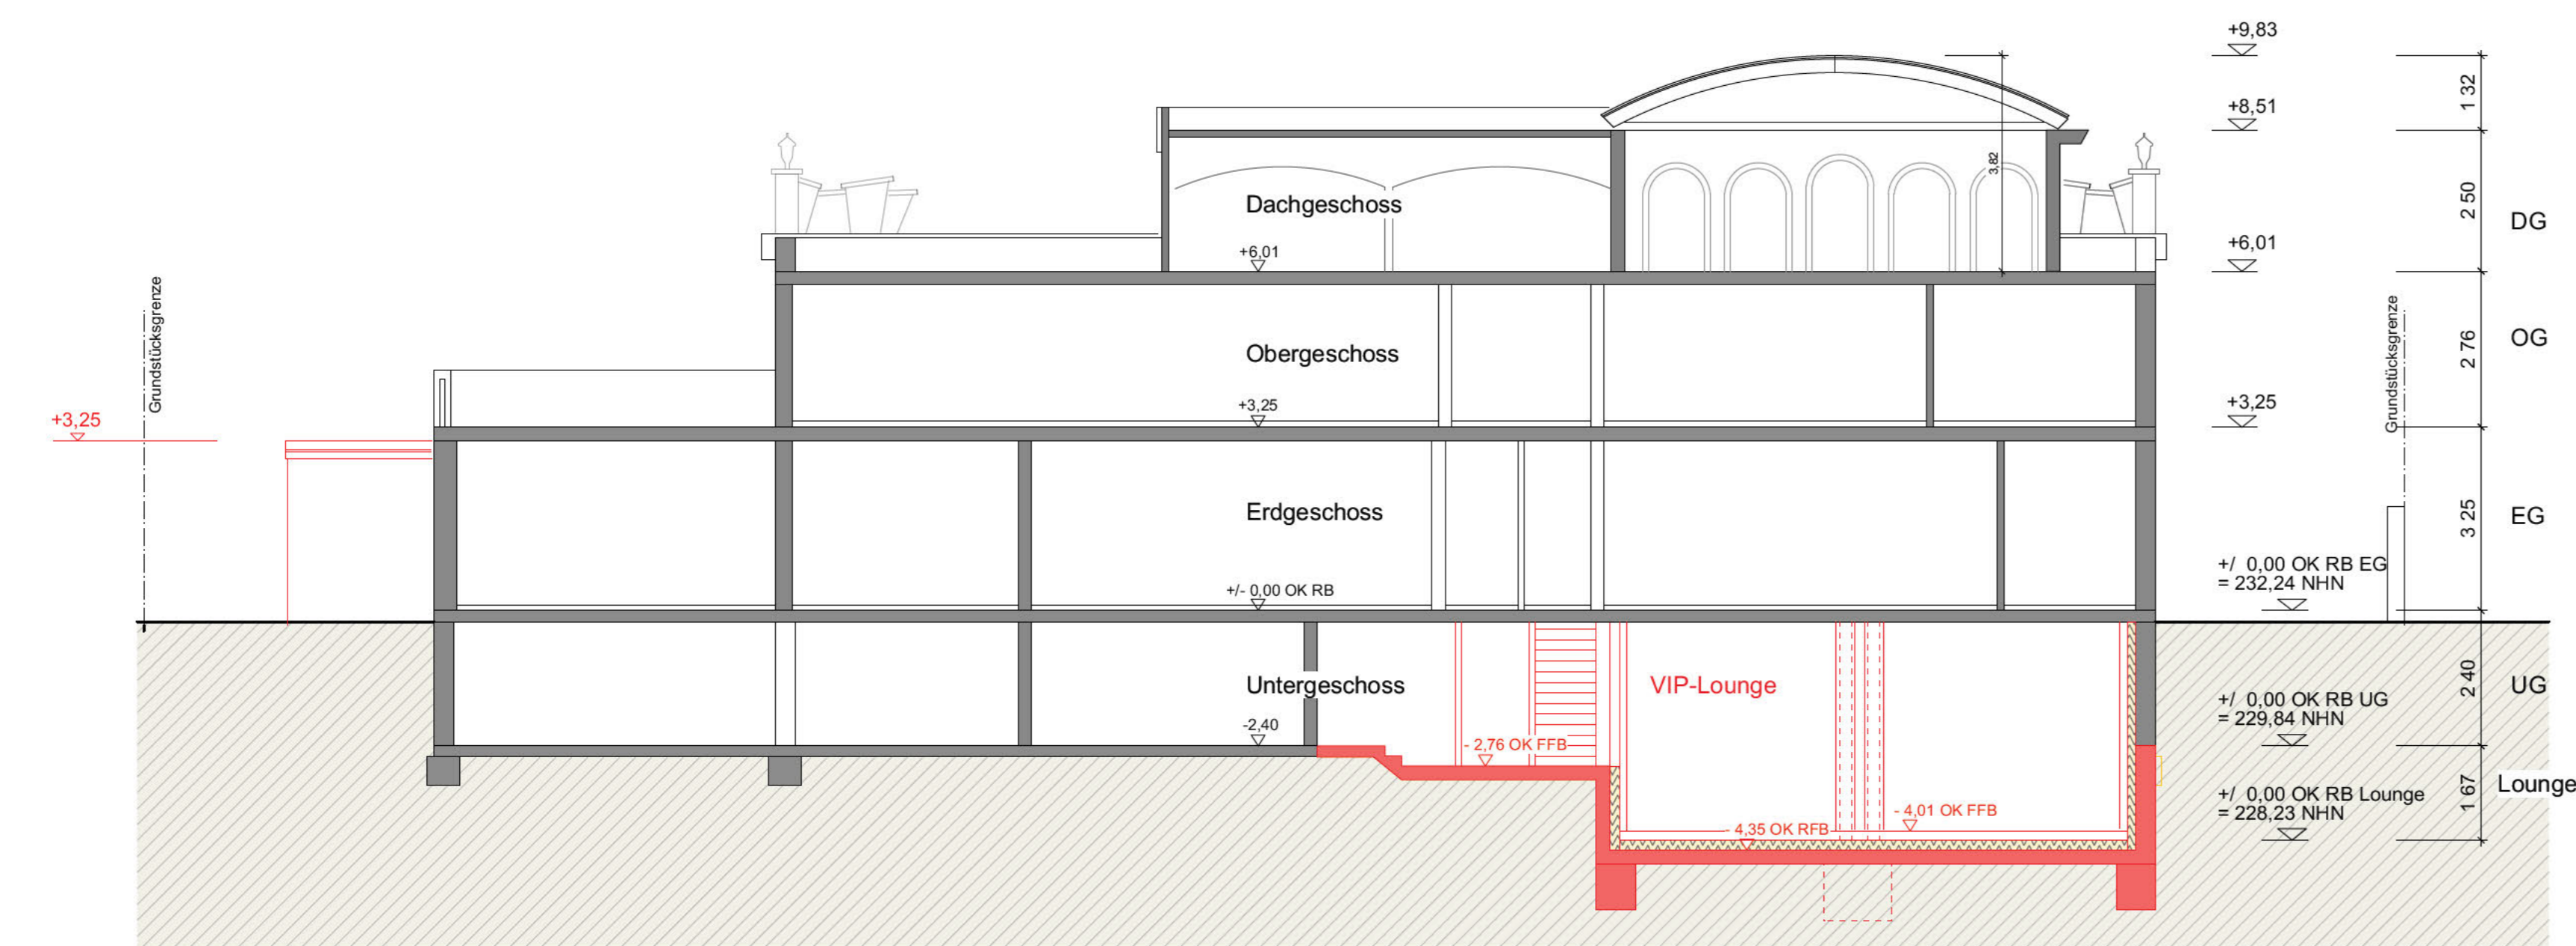



Schnitt C-C - Längsschnitt

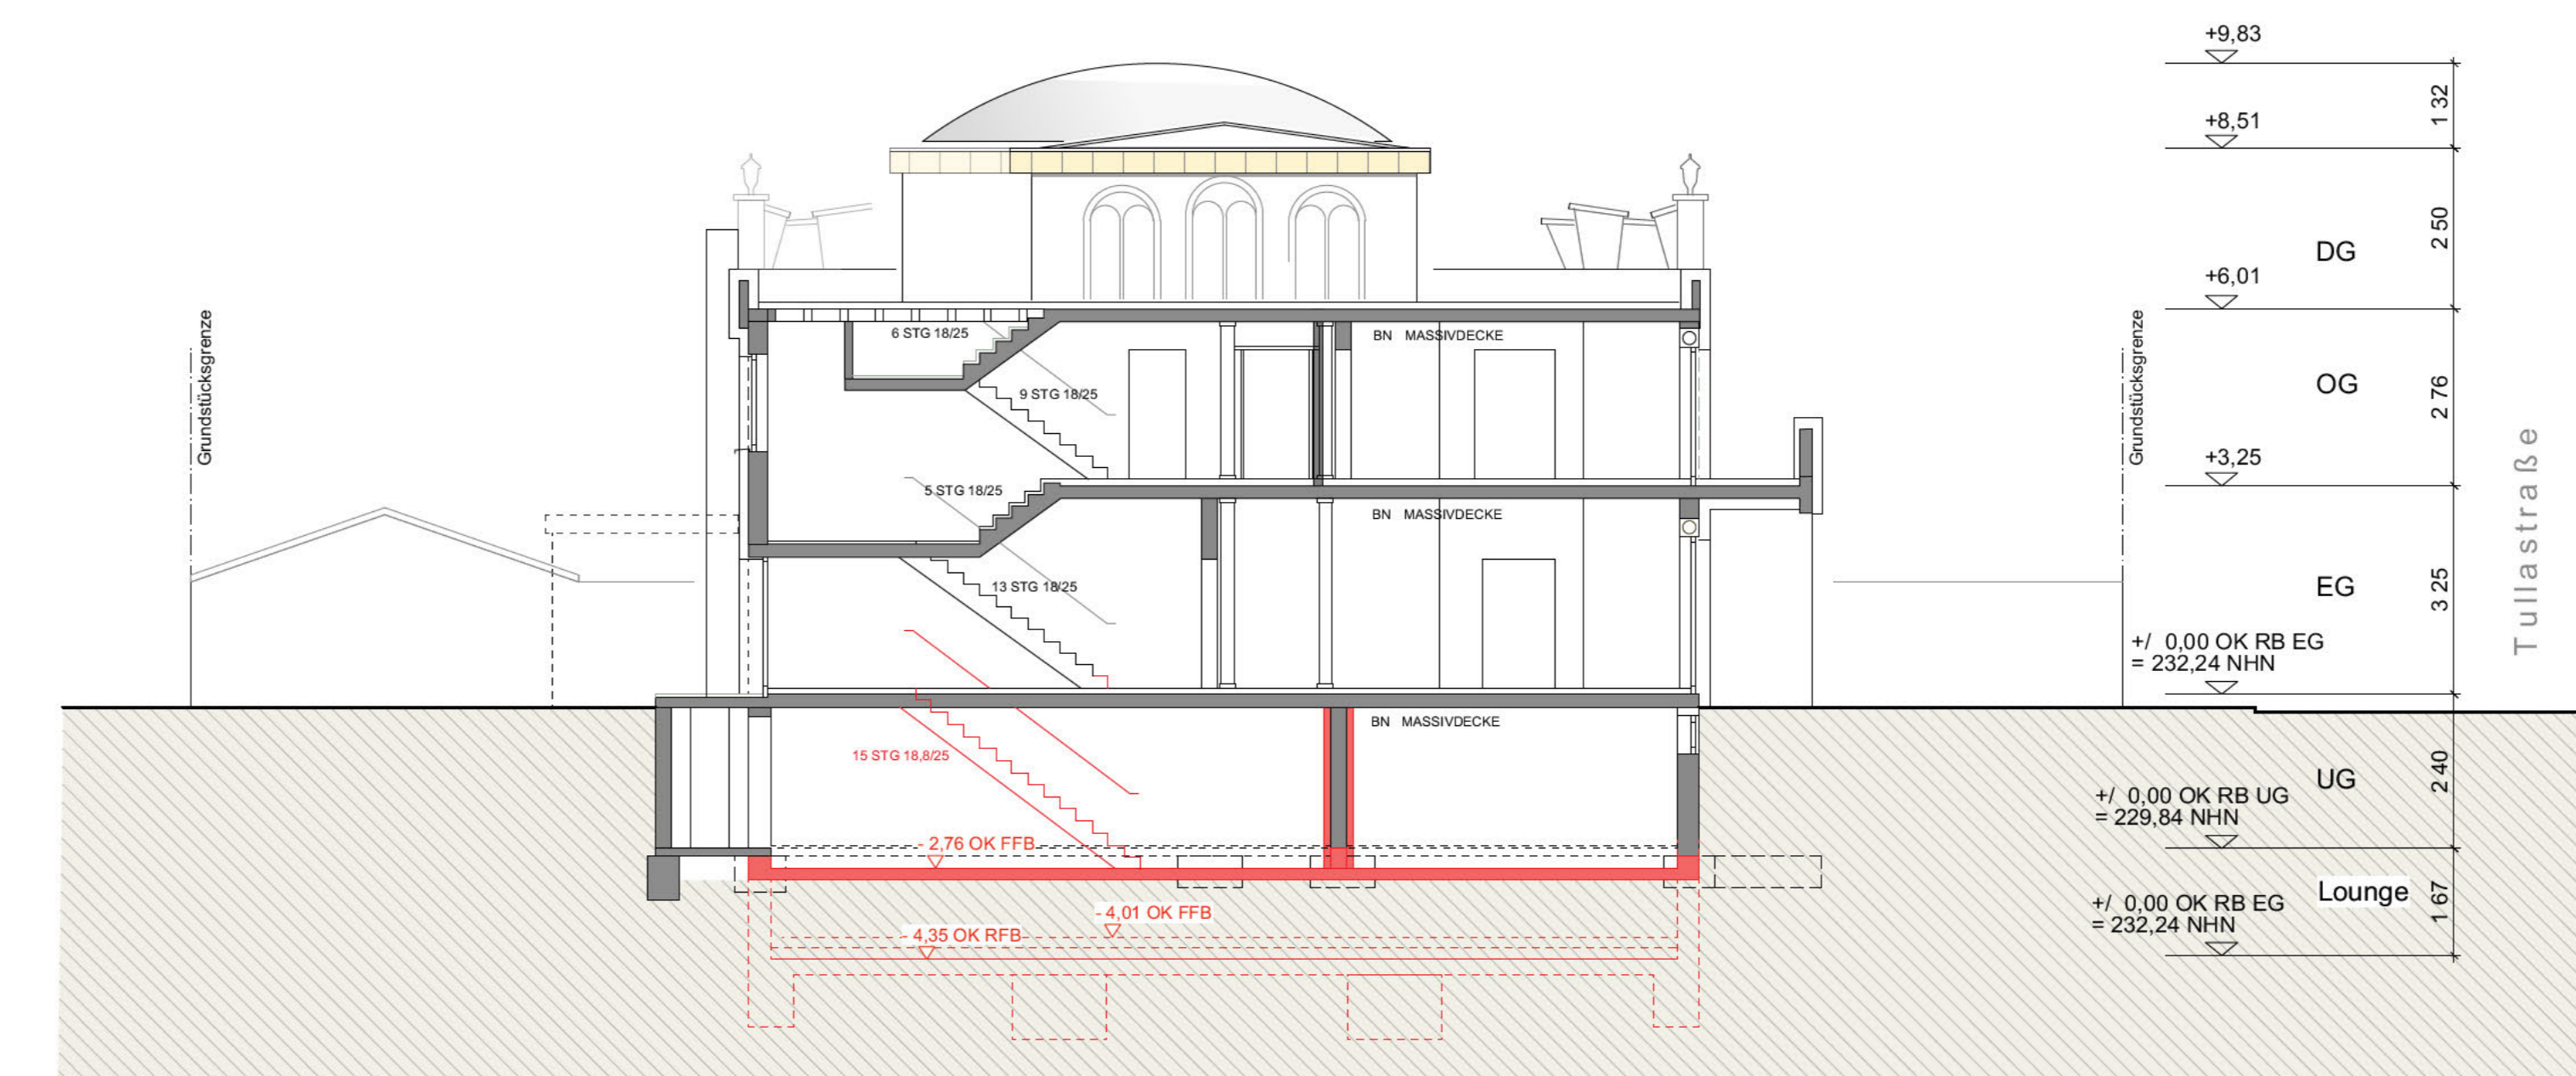

Schnitt A-A

Ansichten und Schnitte

Bezeichnung	Untergeschoss
Struktur	Struktur
Tragwerk	Tragwerk
Außenputz	Außenputz
Innenputz	Innenputz
Fliesen	Fliesen
Planung	Planung

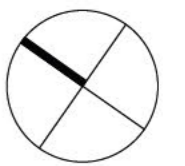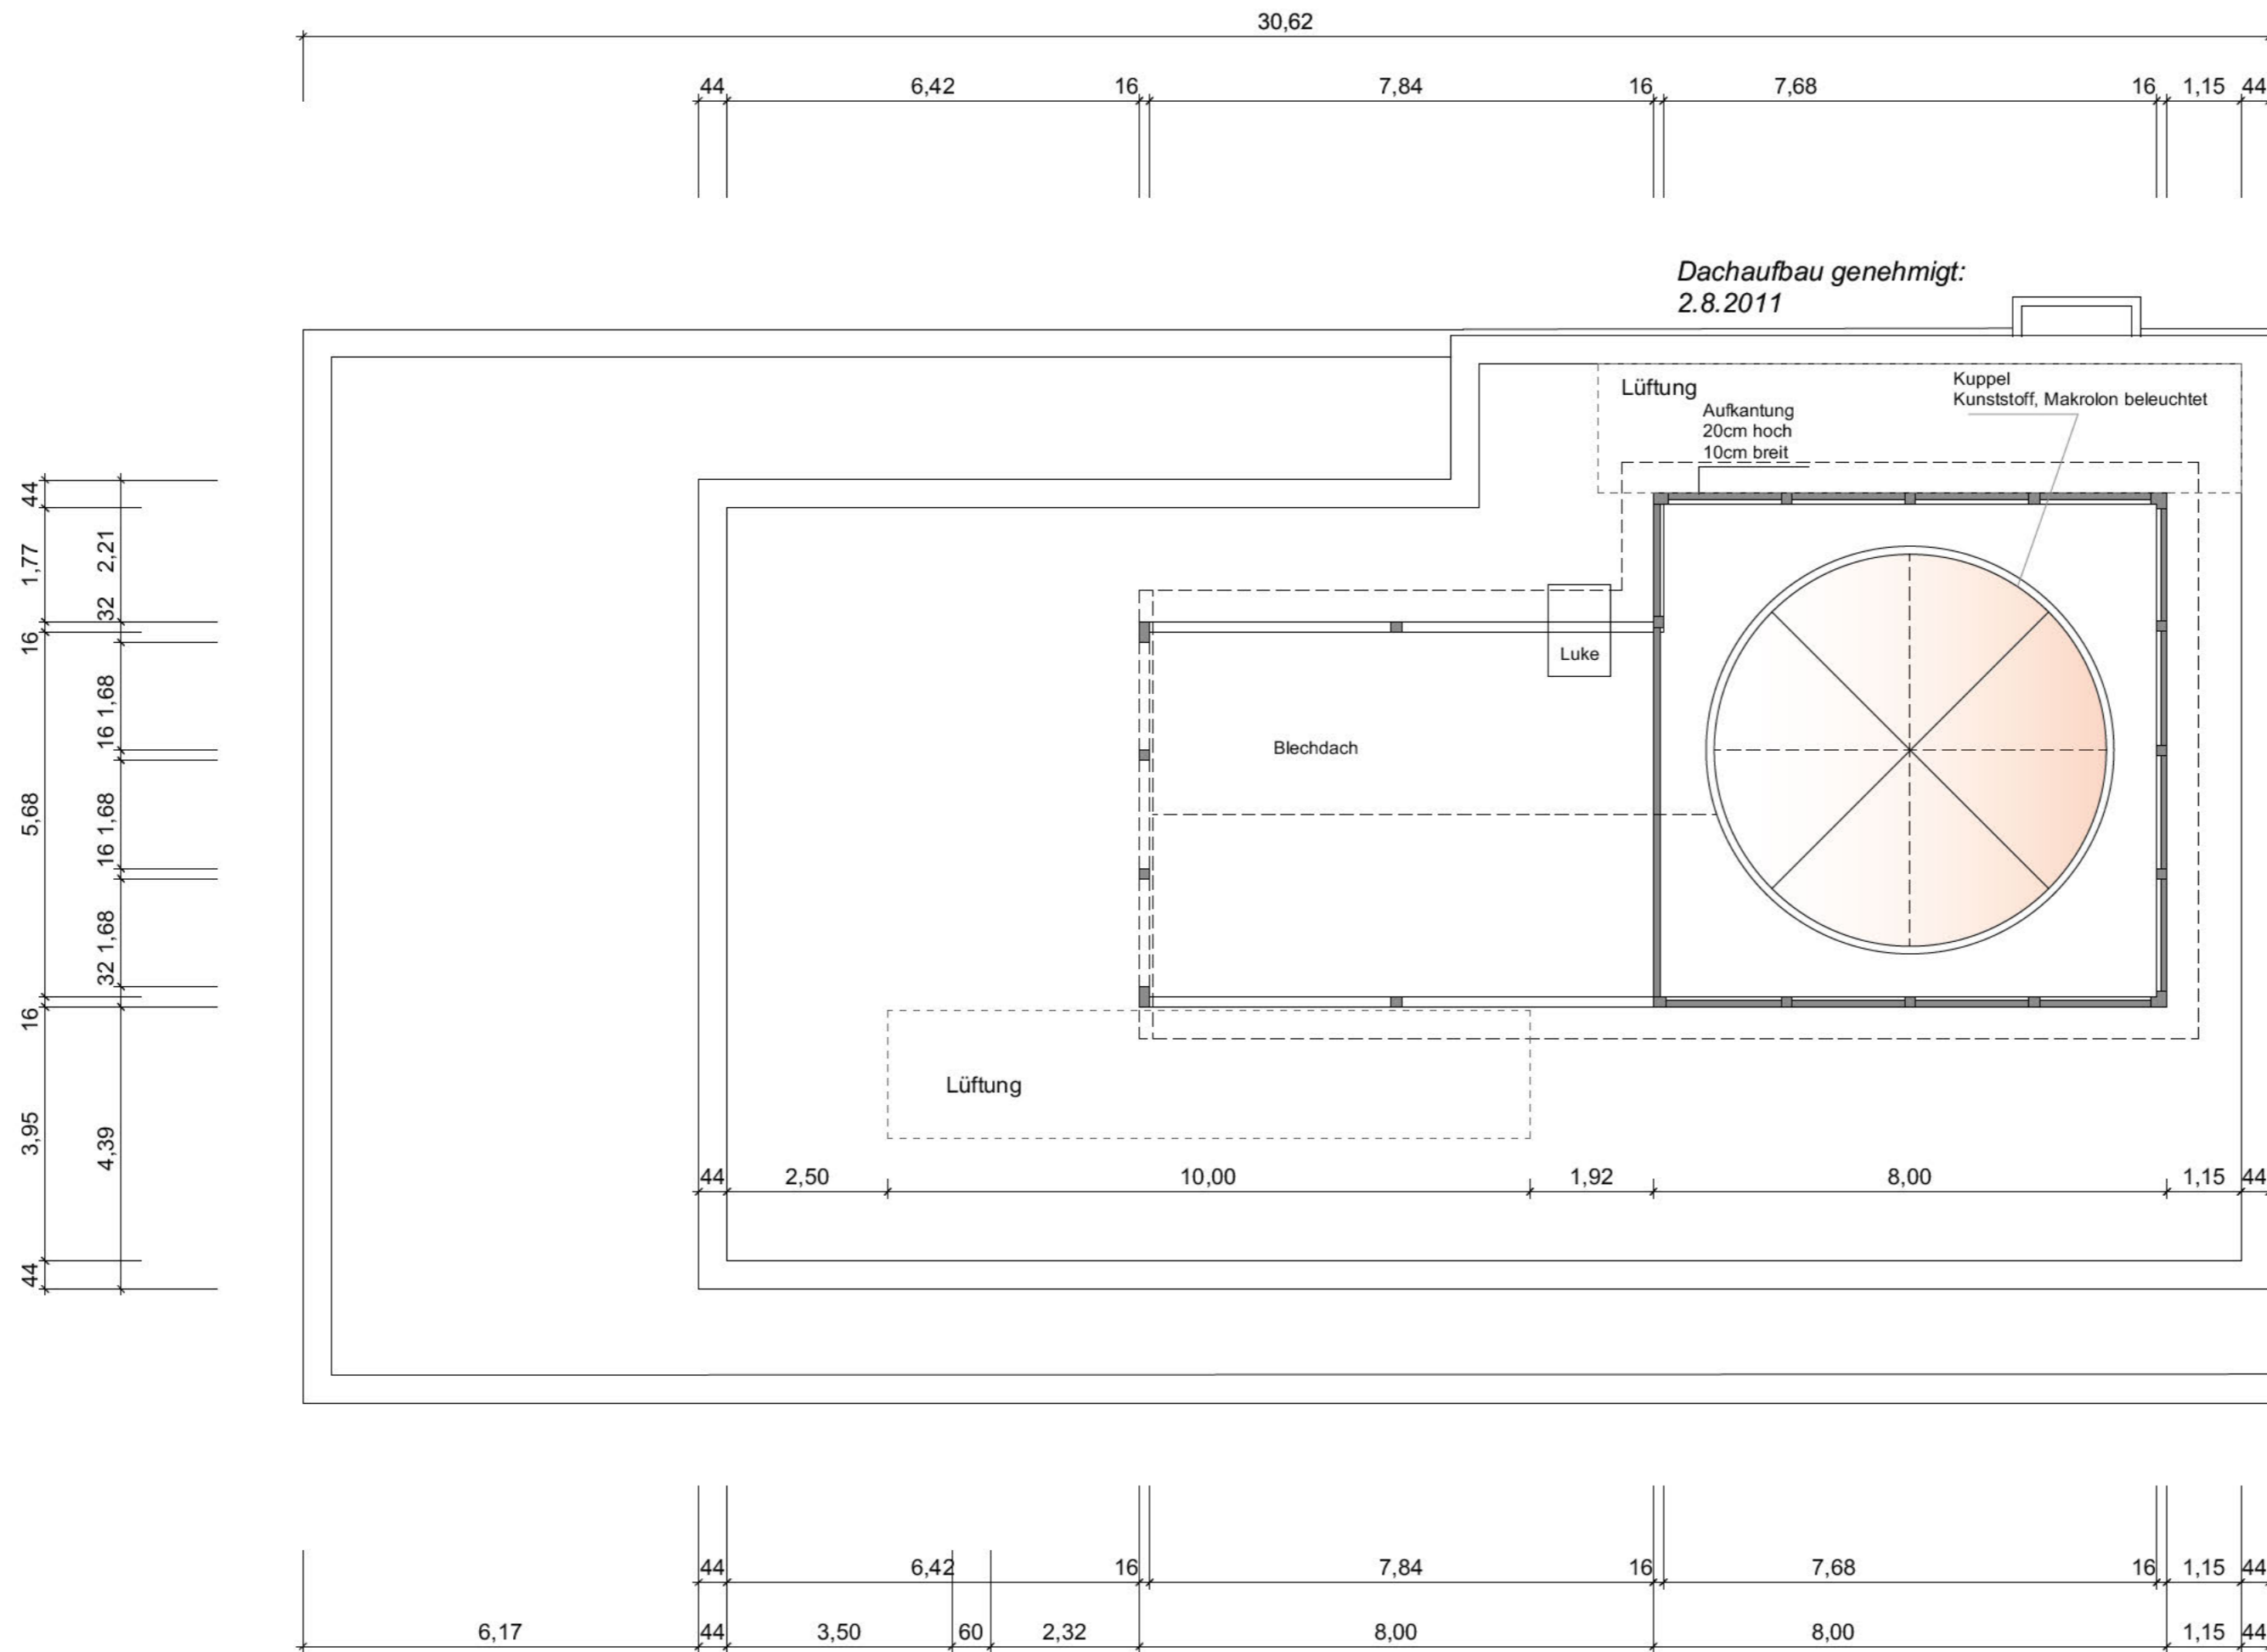

<b>Bauantrag</b>	
Bauvorhaben	
Projektadresse	DATUM
Auftraggeber	GEZEICHNET
Planverfasser	GEPRÜFT
	MASSSTAB
	PLANNUMMER