


Altshausen, Mehrfamilienhaus 2. Dachgeschoss

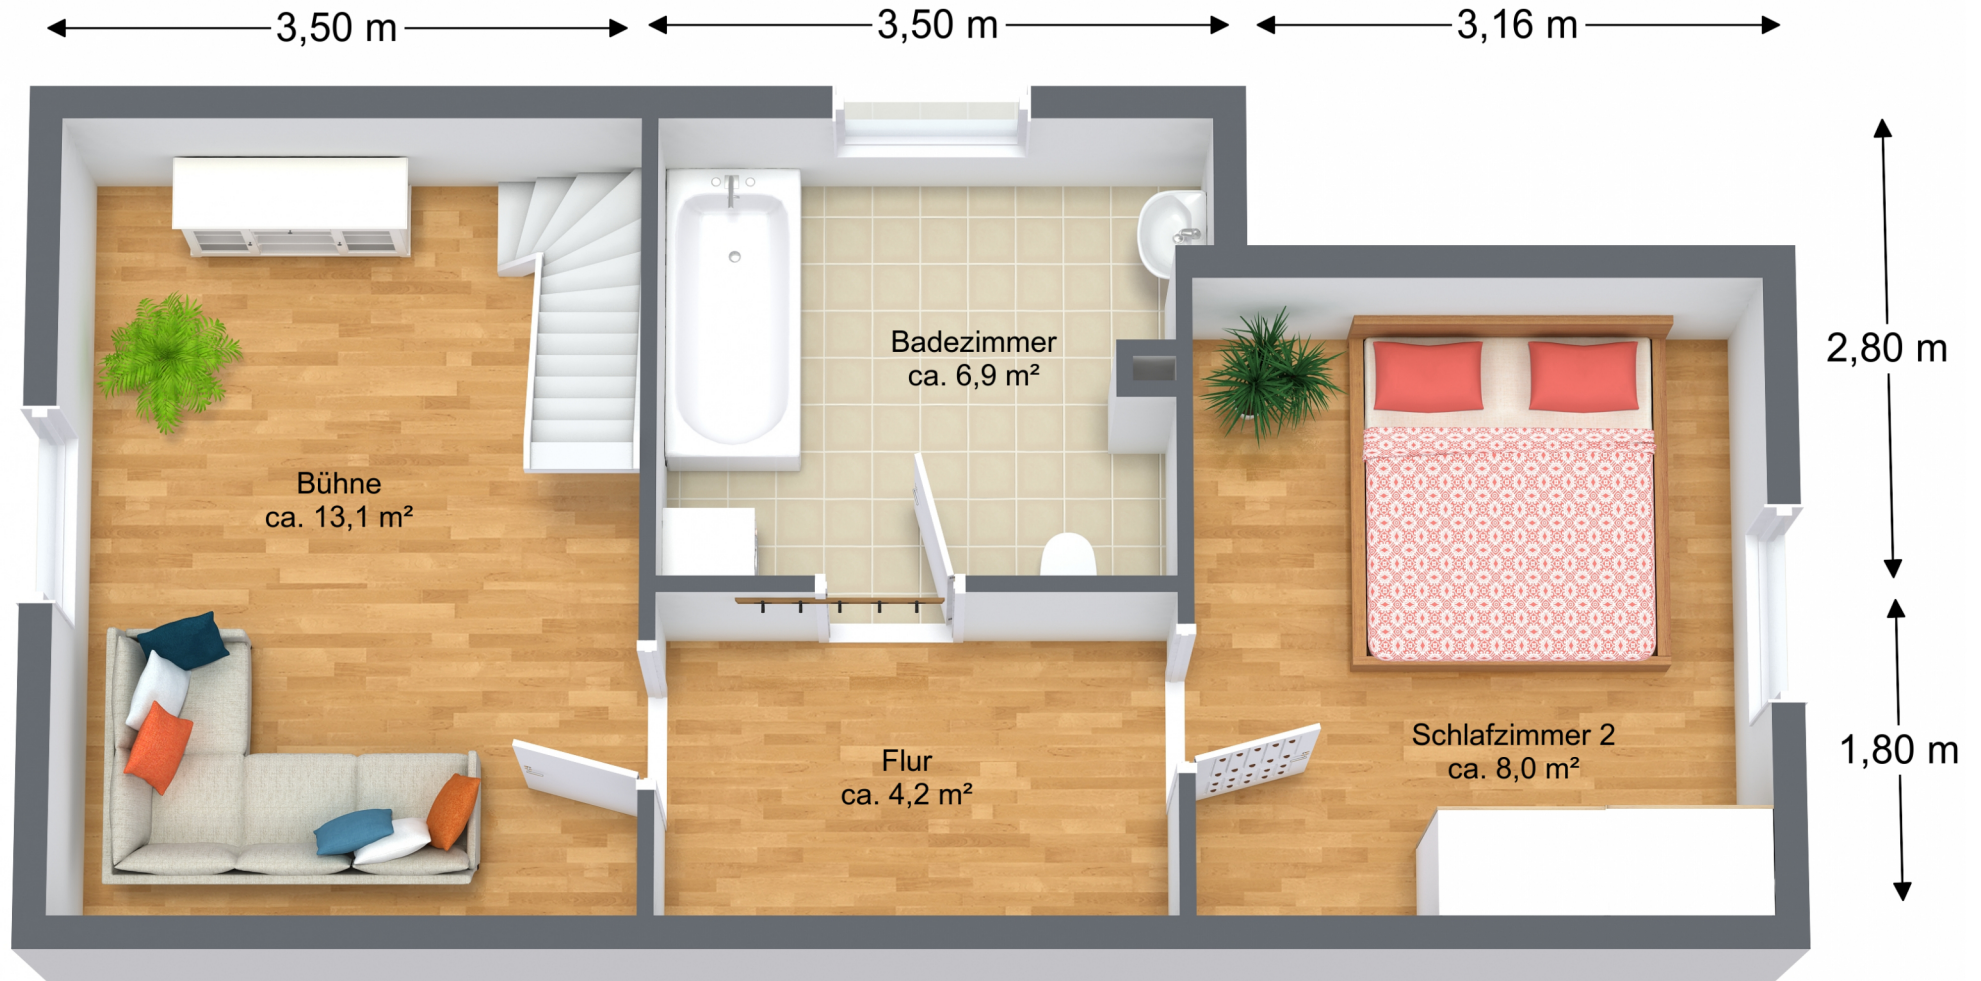

2. Dachgeschoss

Angaben ohne Gewähr