


HALLE, OG

Alle Maße sind im m angegeben

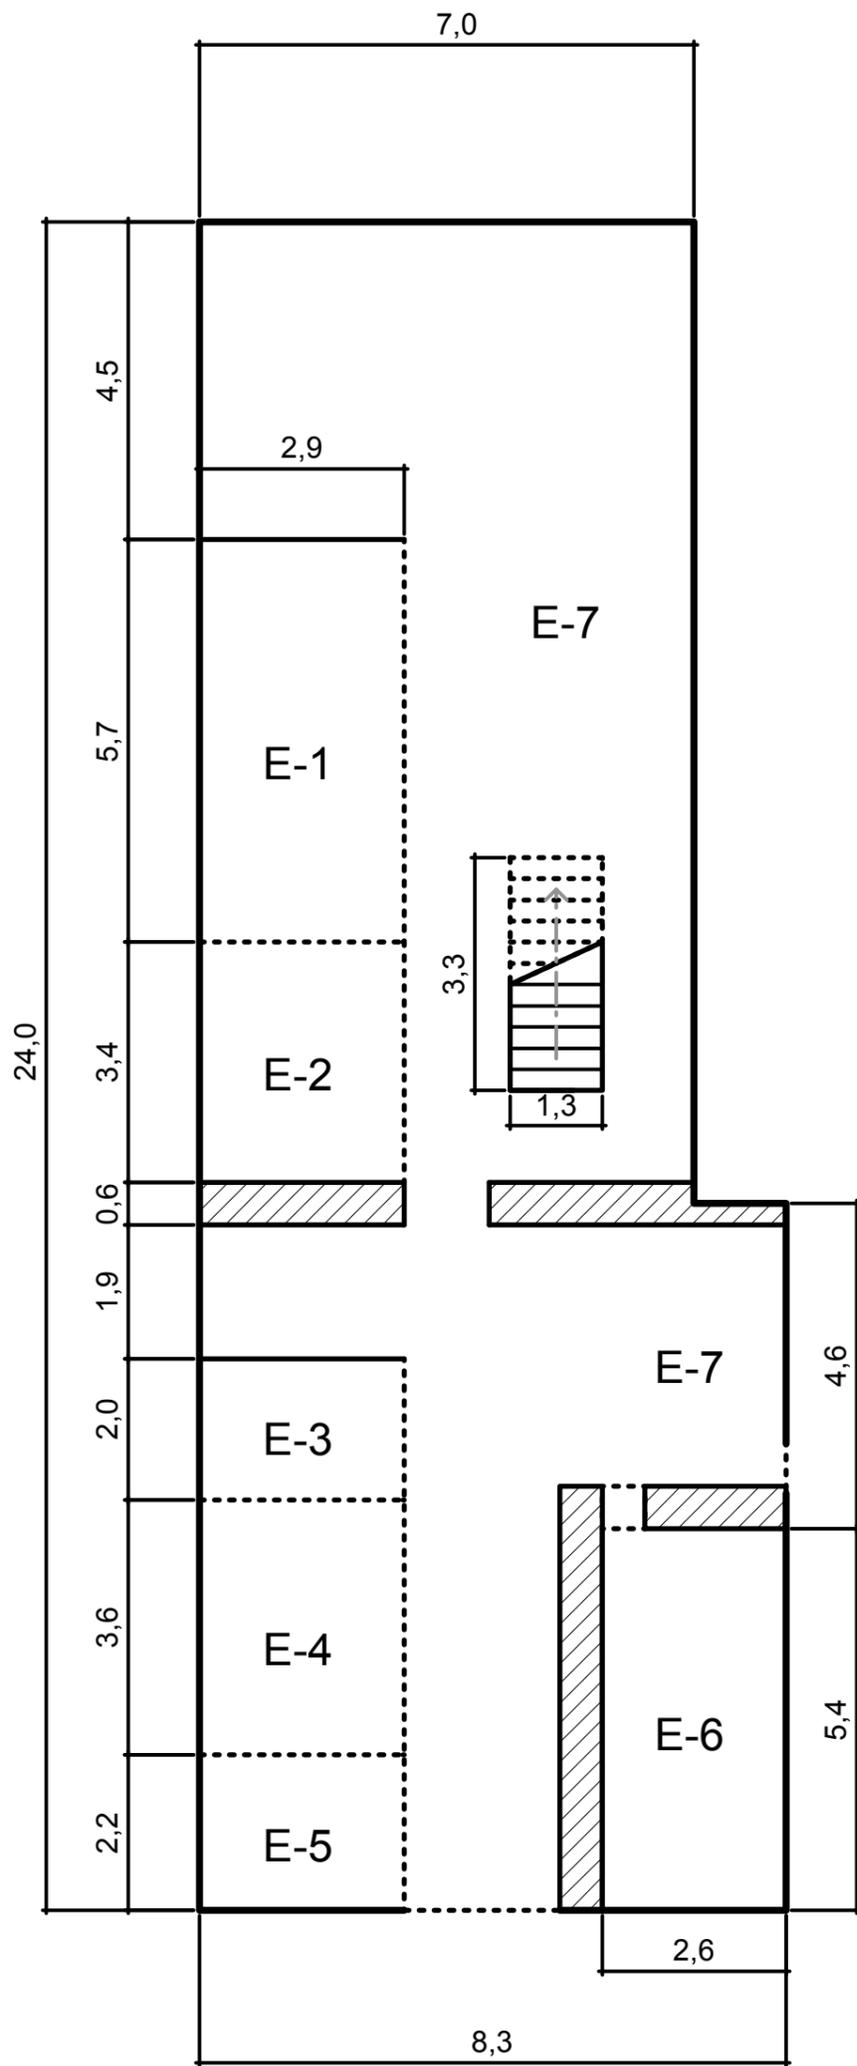

HALLE, EG

Alle Maße sind im m angegeben