





Erdgeschoss

Alle Maße und Angaben ohne Gewähr

Obergeschoss

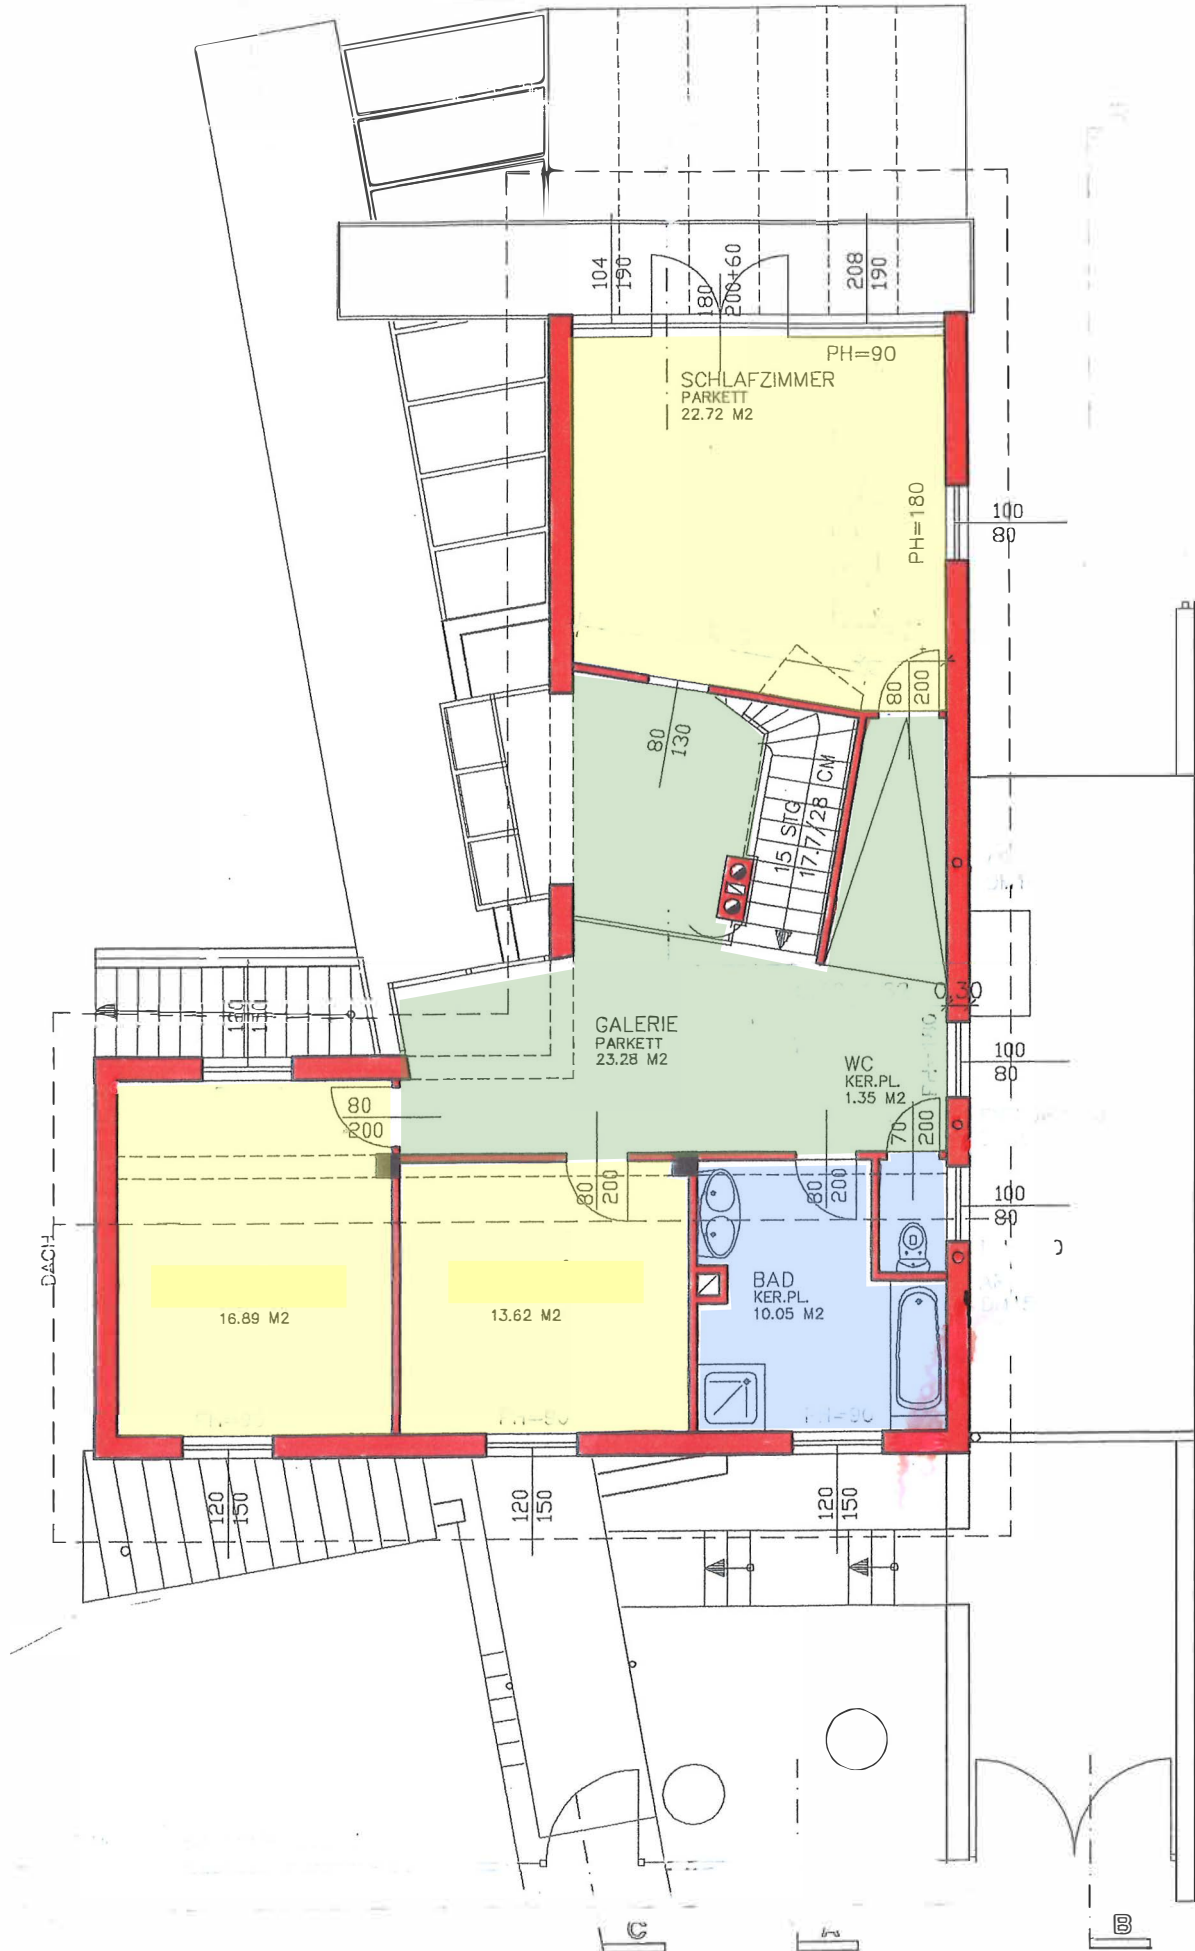

Kellergeschoss

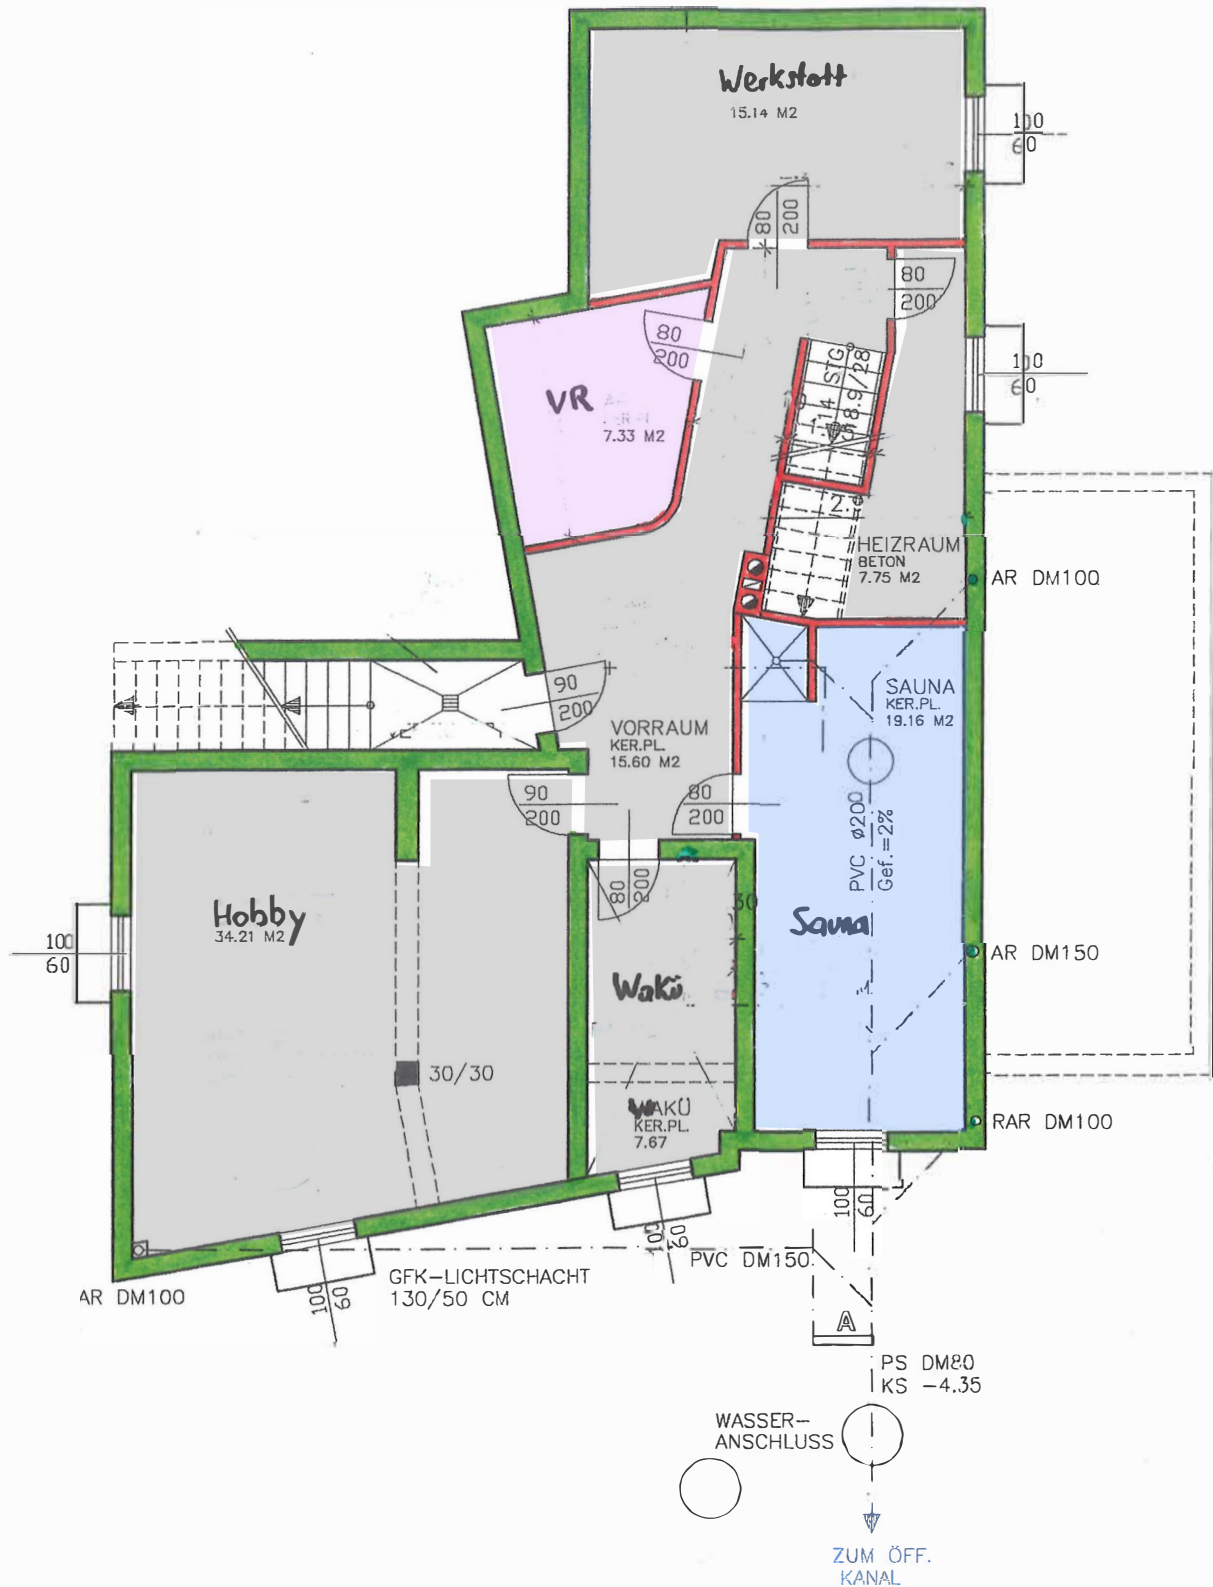

Straßenansicht




Gartenansicht




Alle Maße und Angaben ohne Gewähr

Schnitt

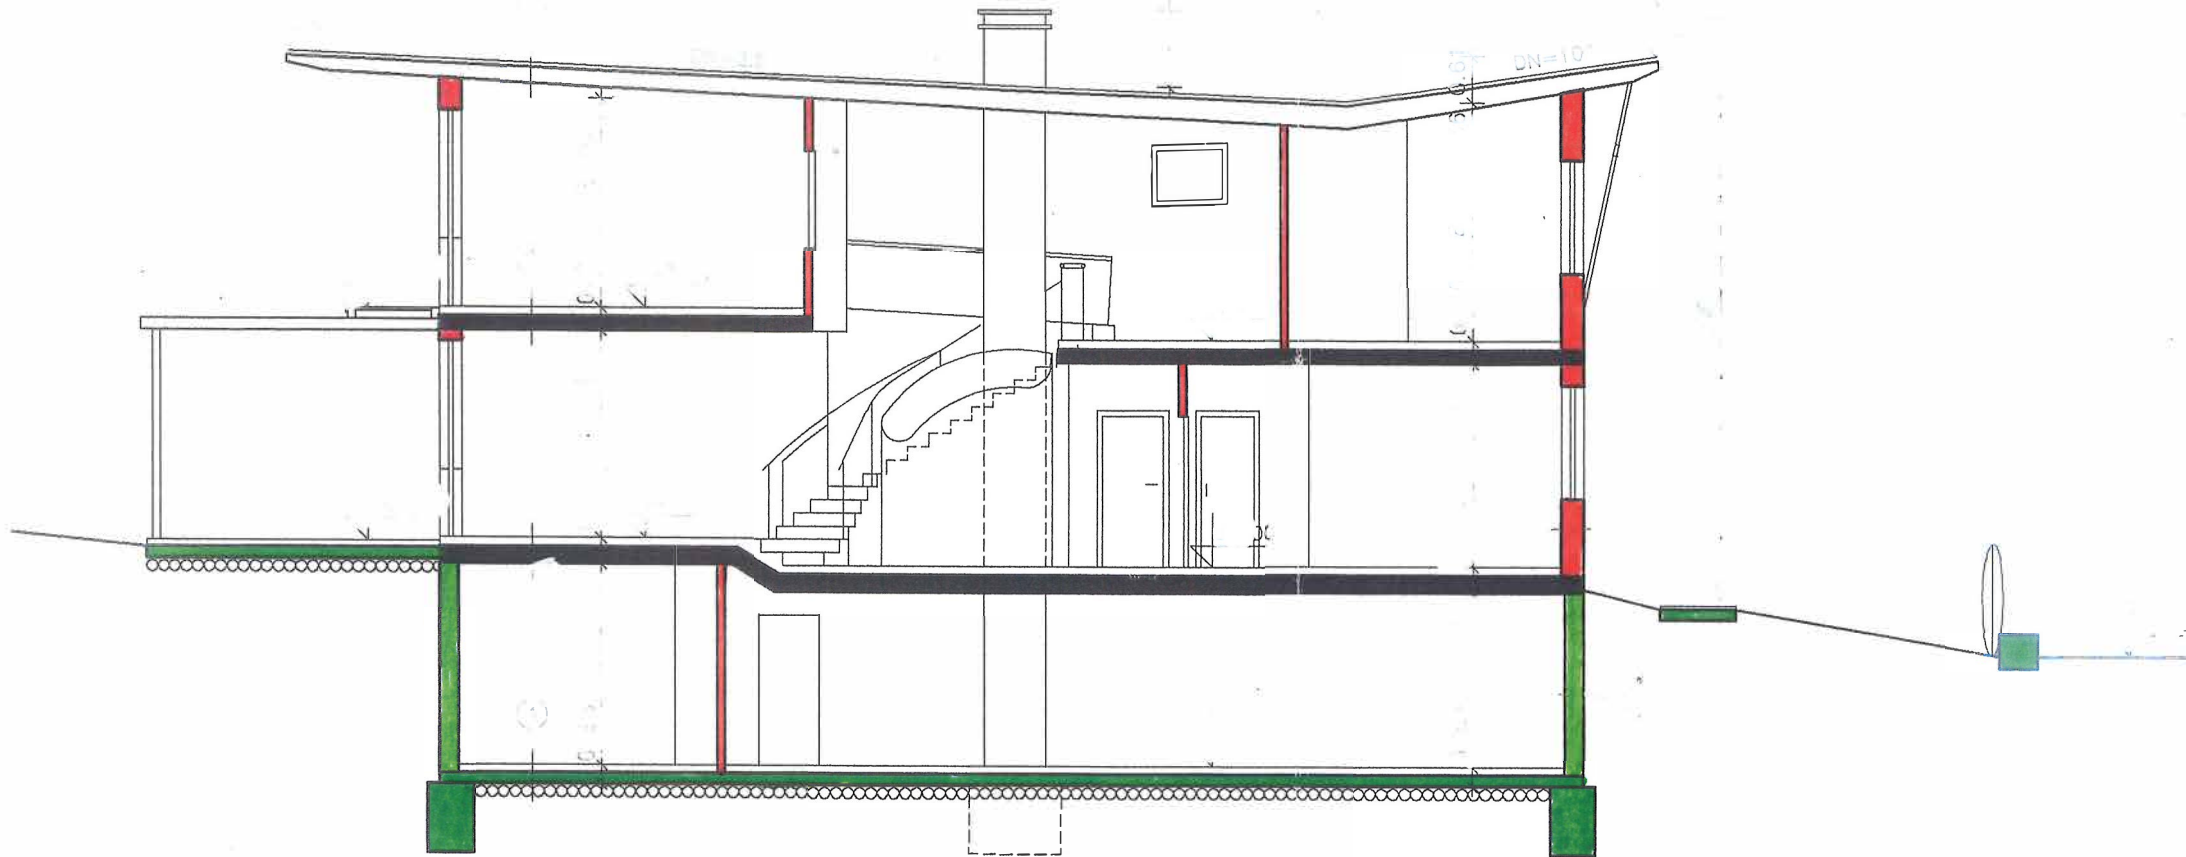

Alle Maße und Angaben ohne Gewähr

Schnitt

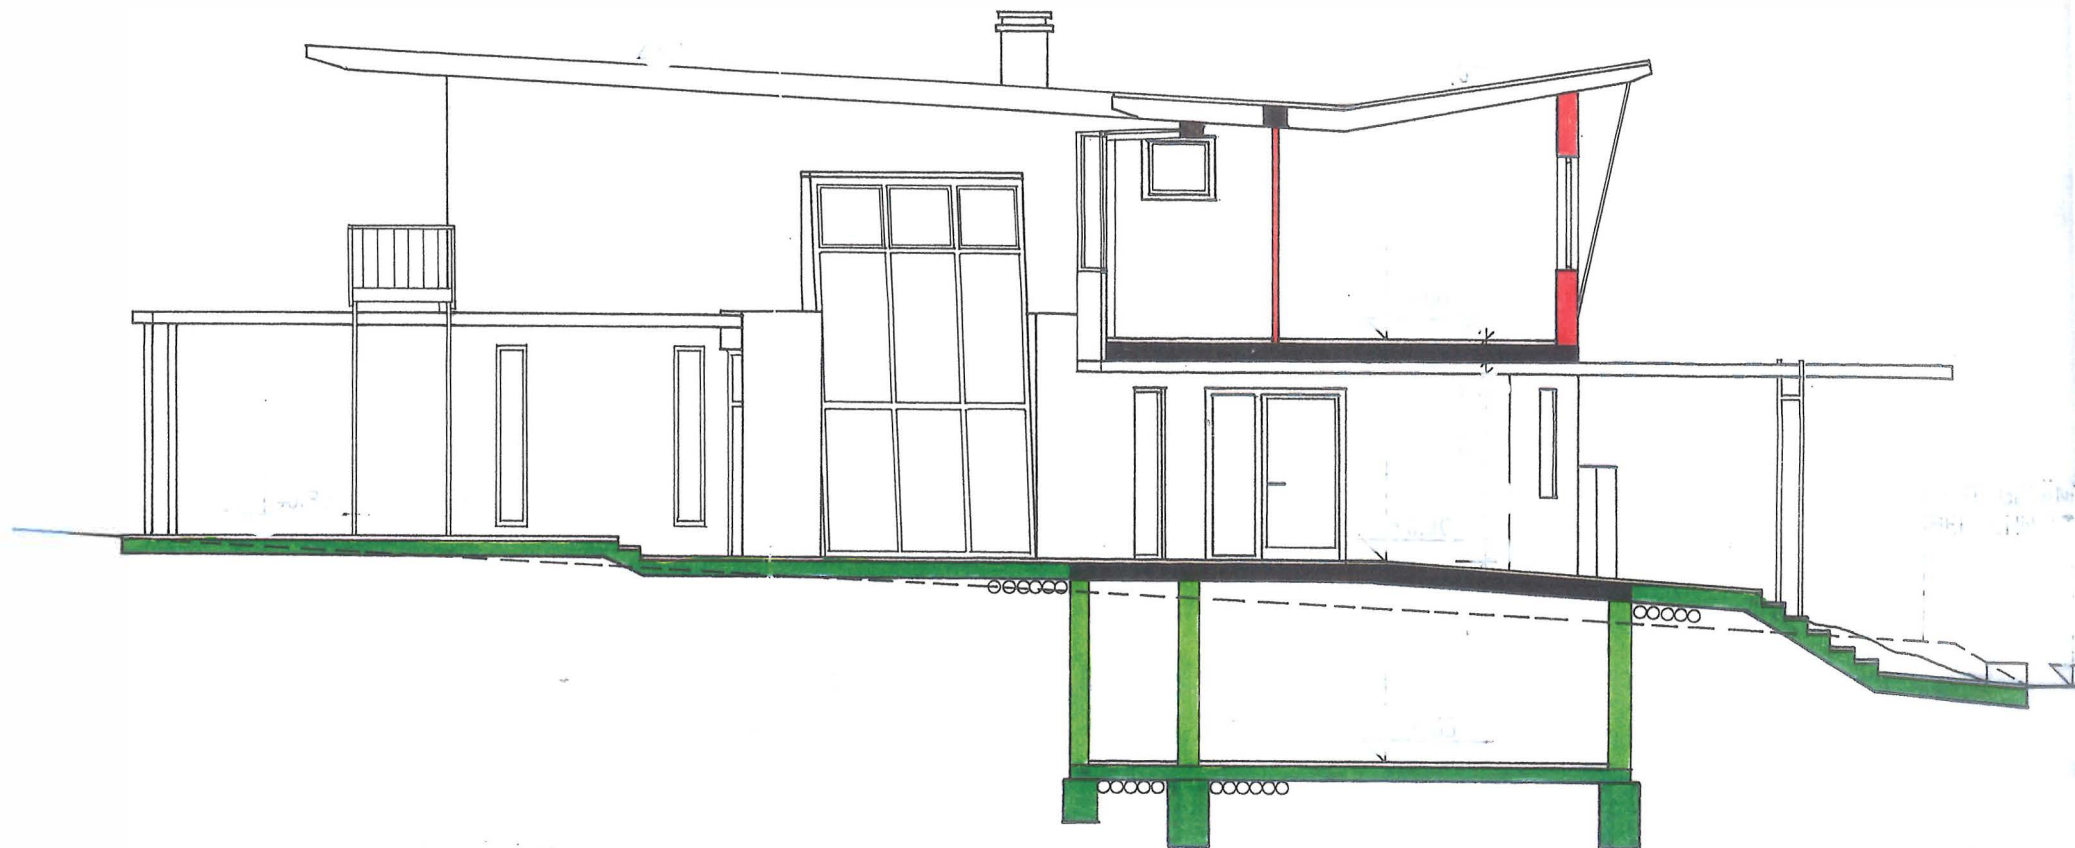

Alle Maße und Angaben ohne Gewähr