
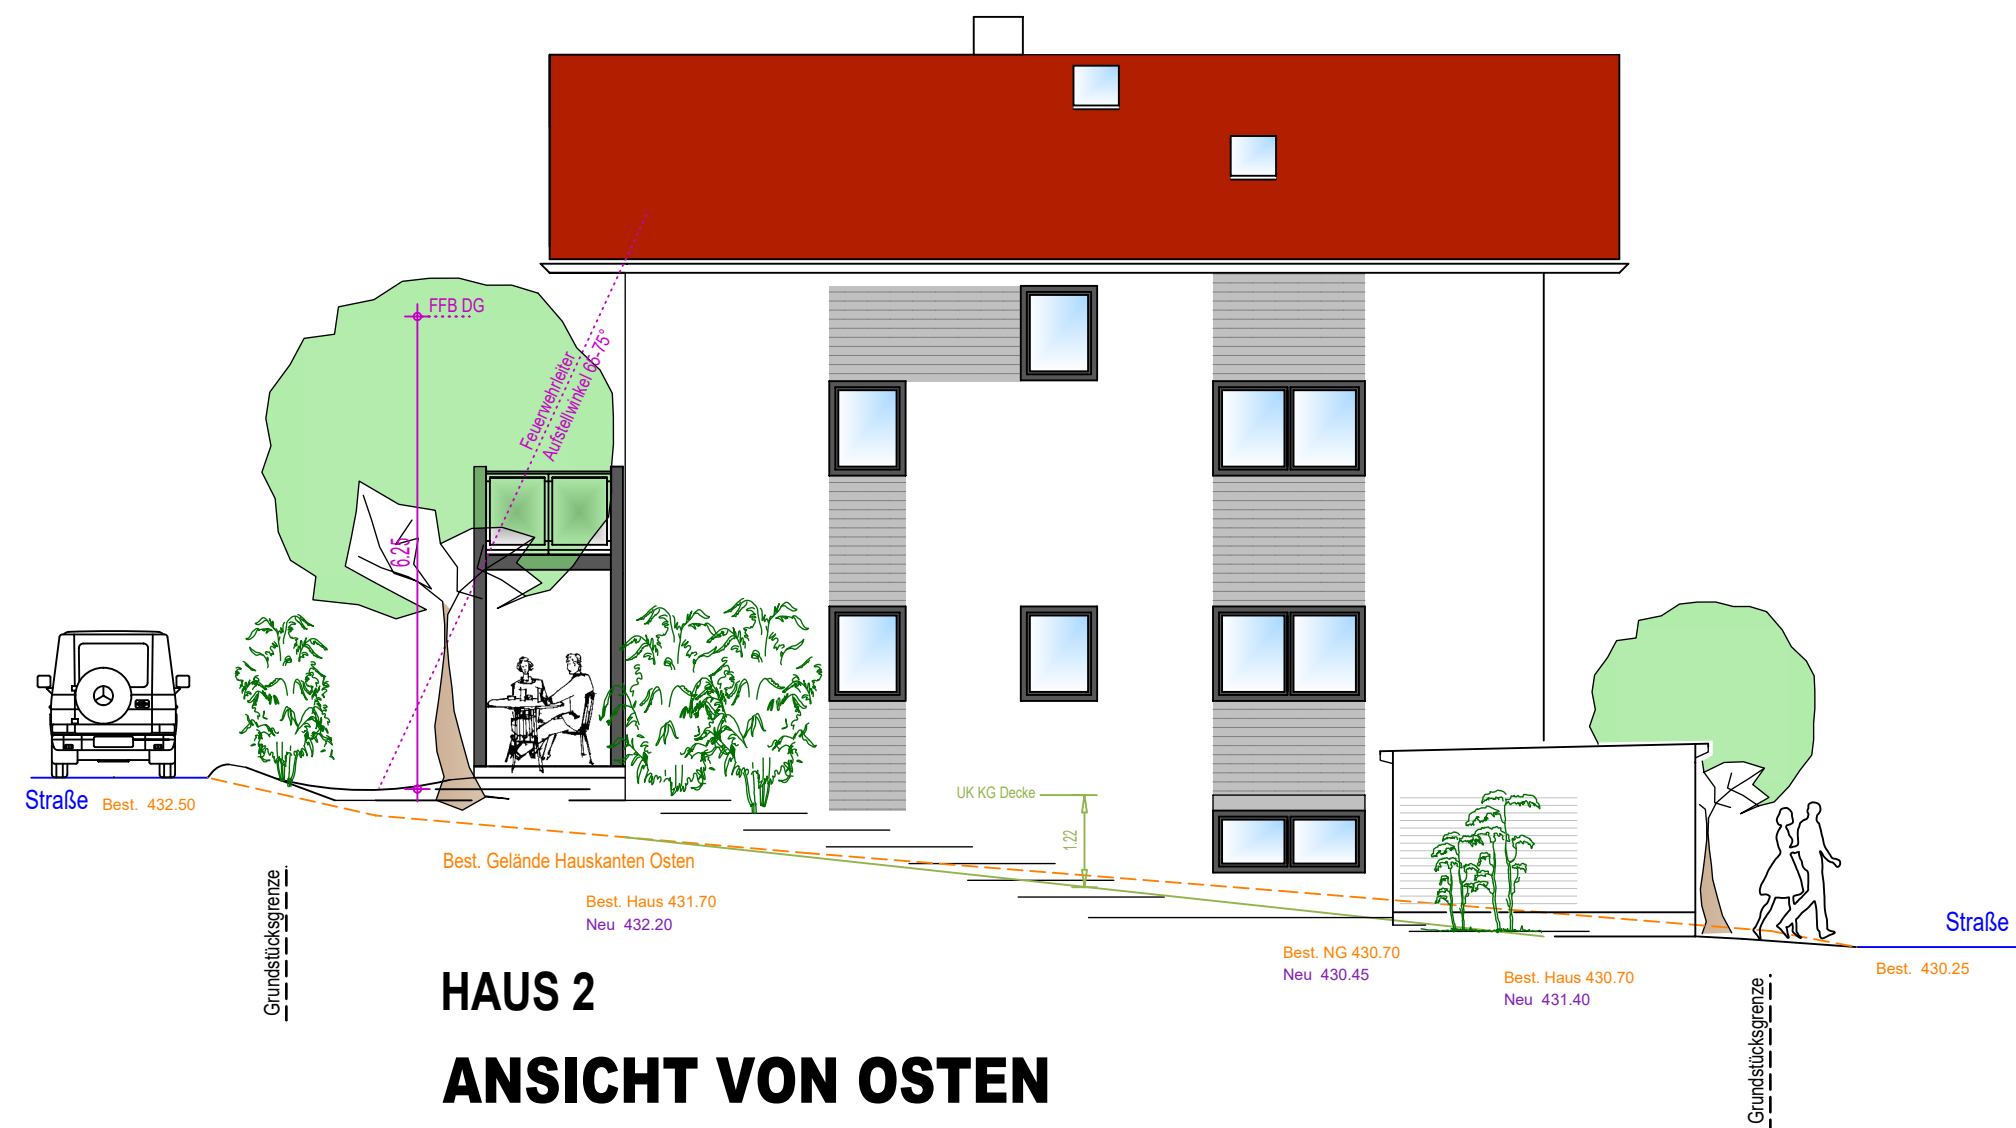


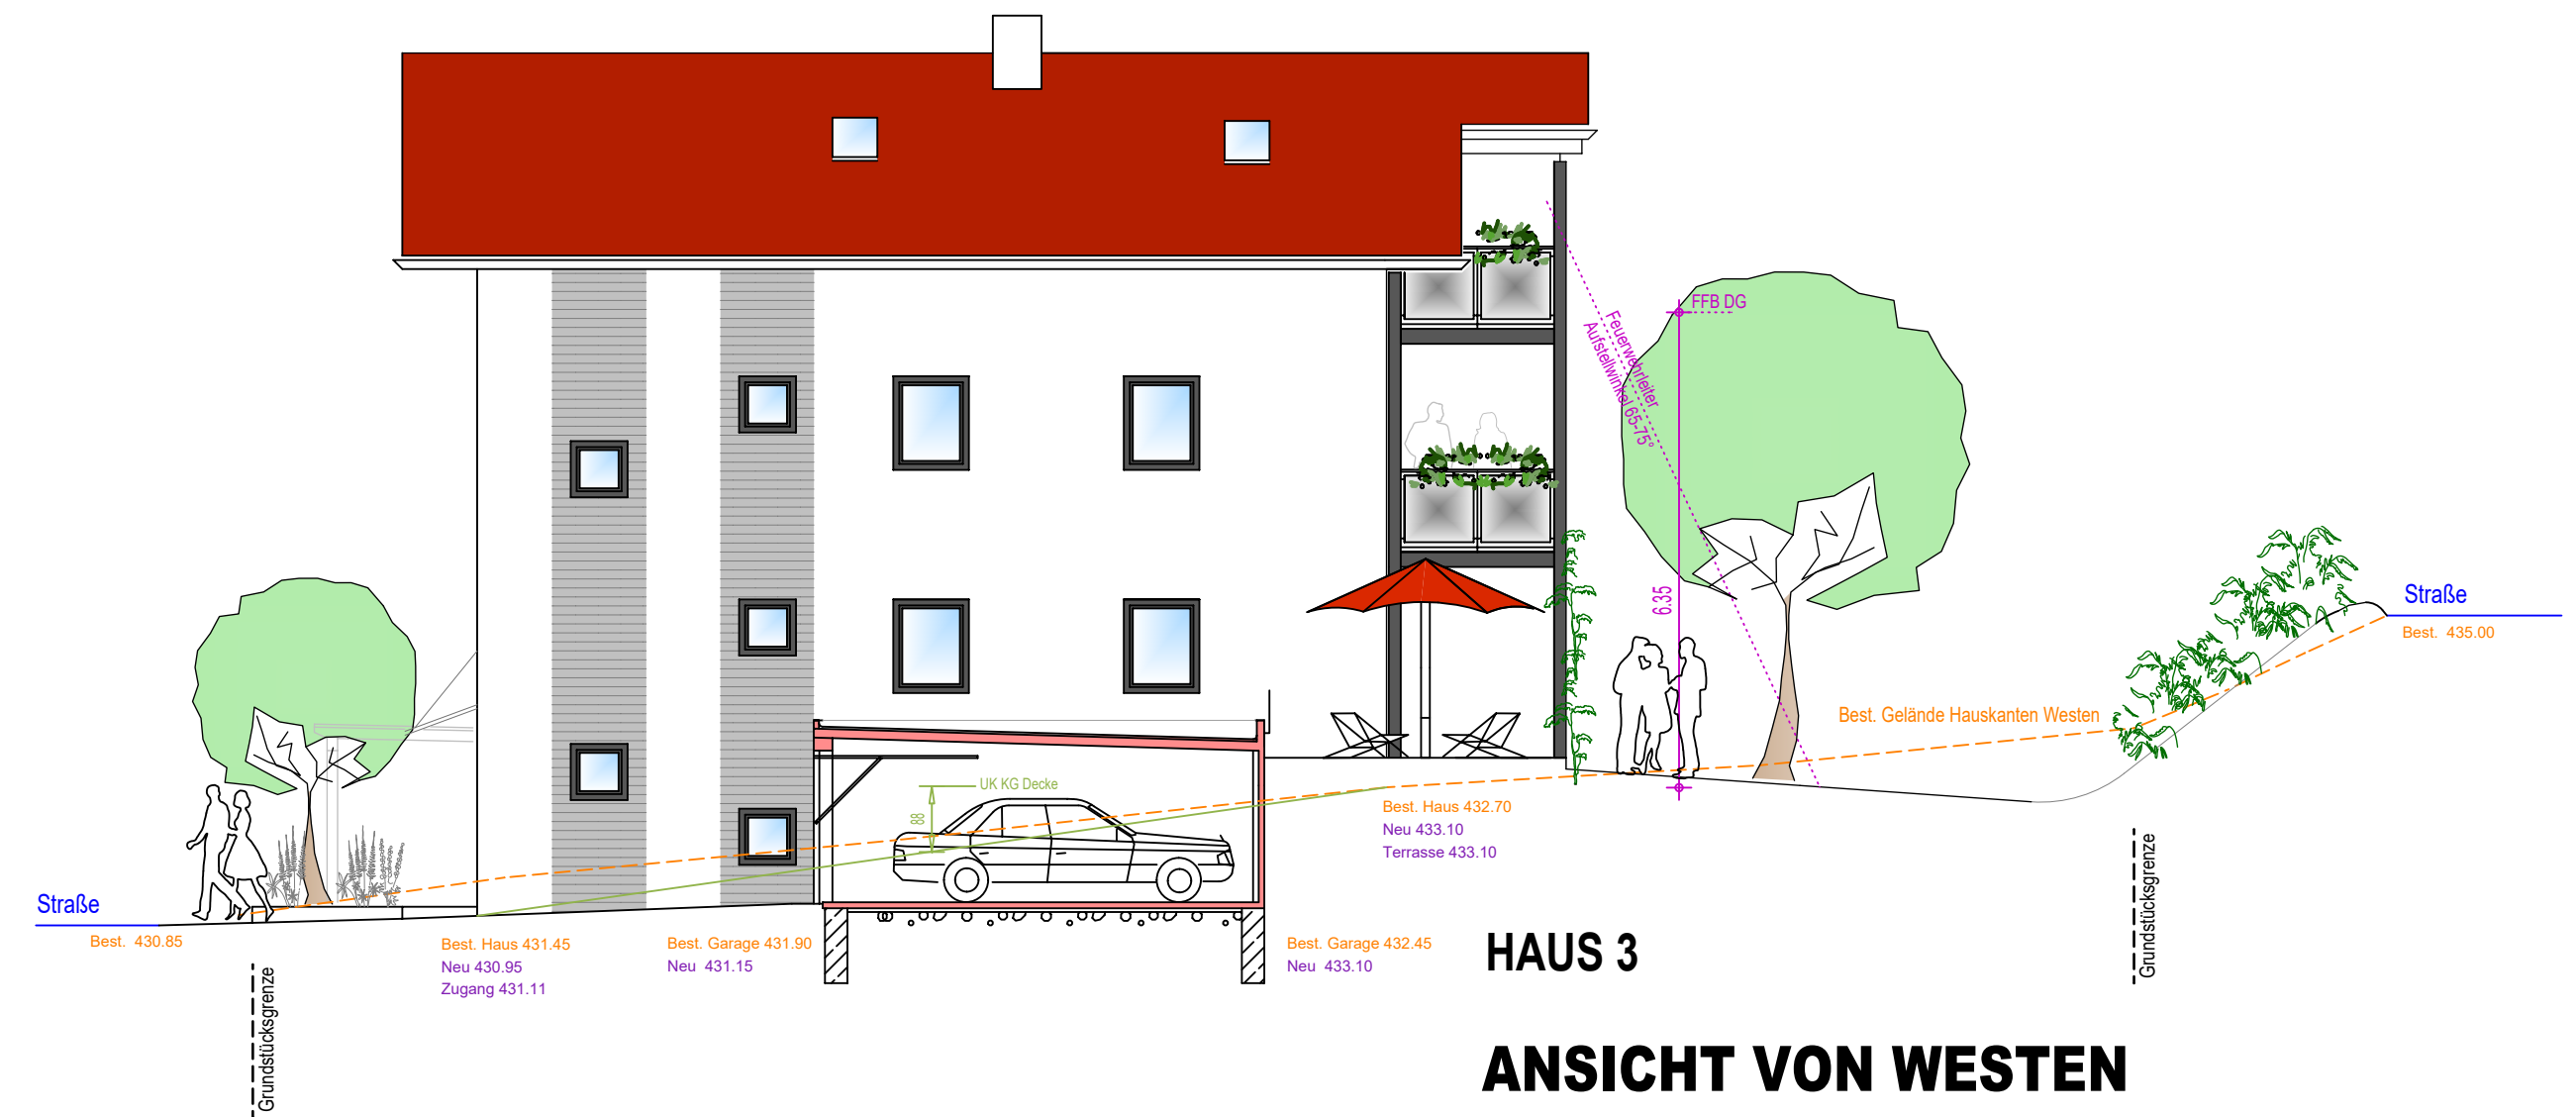

Neubau von 4 Zweifamilienhäusern mit Garagen und Nebengebäuden

Burgkirchen: Teilfläche Fl.St. 44 Gem. Gufflham

ANSICHT H1-H3 WESTEN M 1:100

ANSICHT H1-H3 OSTEN M 1:100

Bauherr:

MBG-Wohnen GmbH & Co.KG
Stöttthamer Straße 22
83339 Chieming

Nachbarn

Fl.Nr. 116/5 + 688 Josef Geisberger, Margarethenberg 12 1/2, 84508 Burgkirchen

Entwurfsverfasserin:

ARCH. UTE WEILER-HEYERS
WIESENLEITE 14B, 83308 TROSTBERG
TEL 08621/63446 FAX 08621/64194

Trostberg, im Oktober 2022

Austausch 28. Februar 2023

H/B = 594 / 841 (0.50m²)

Allplan 2016