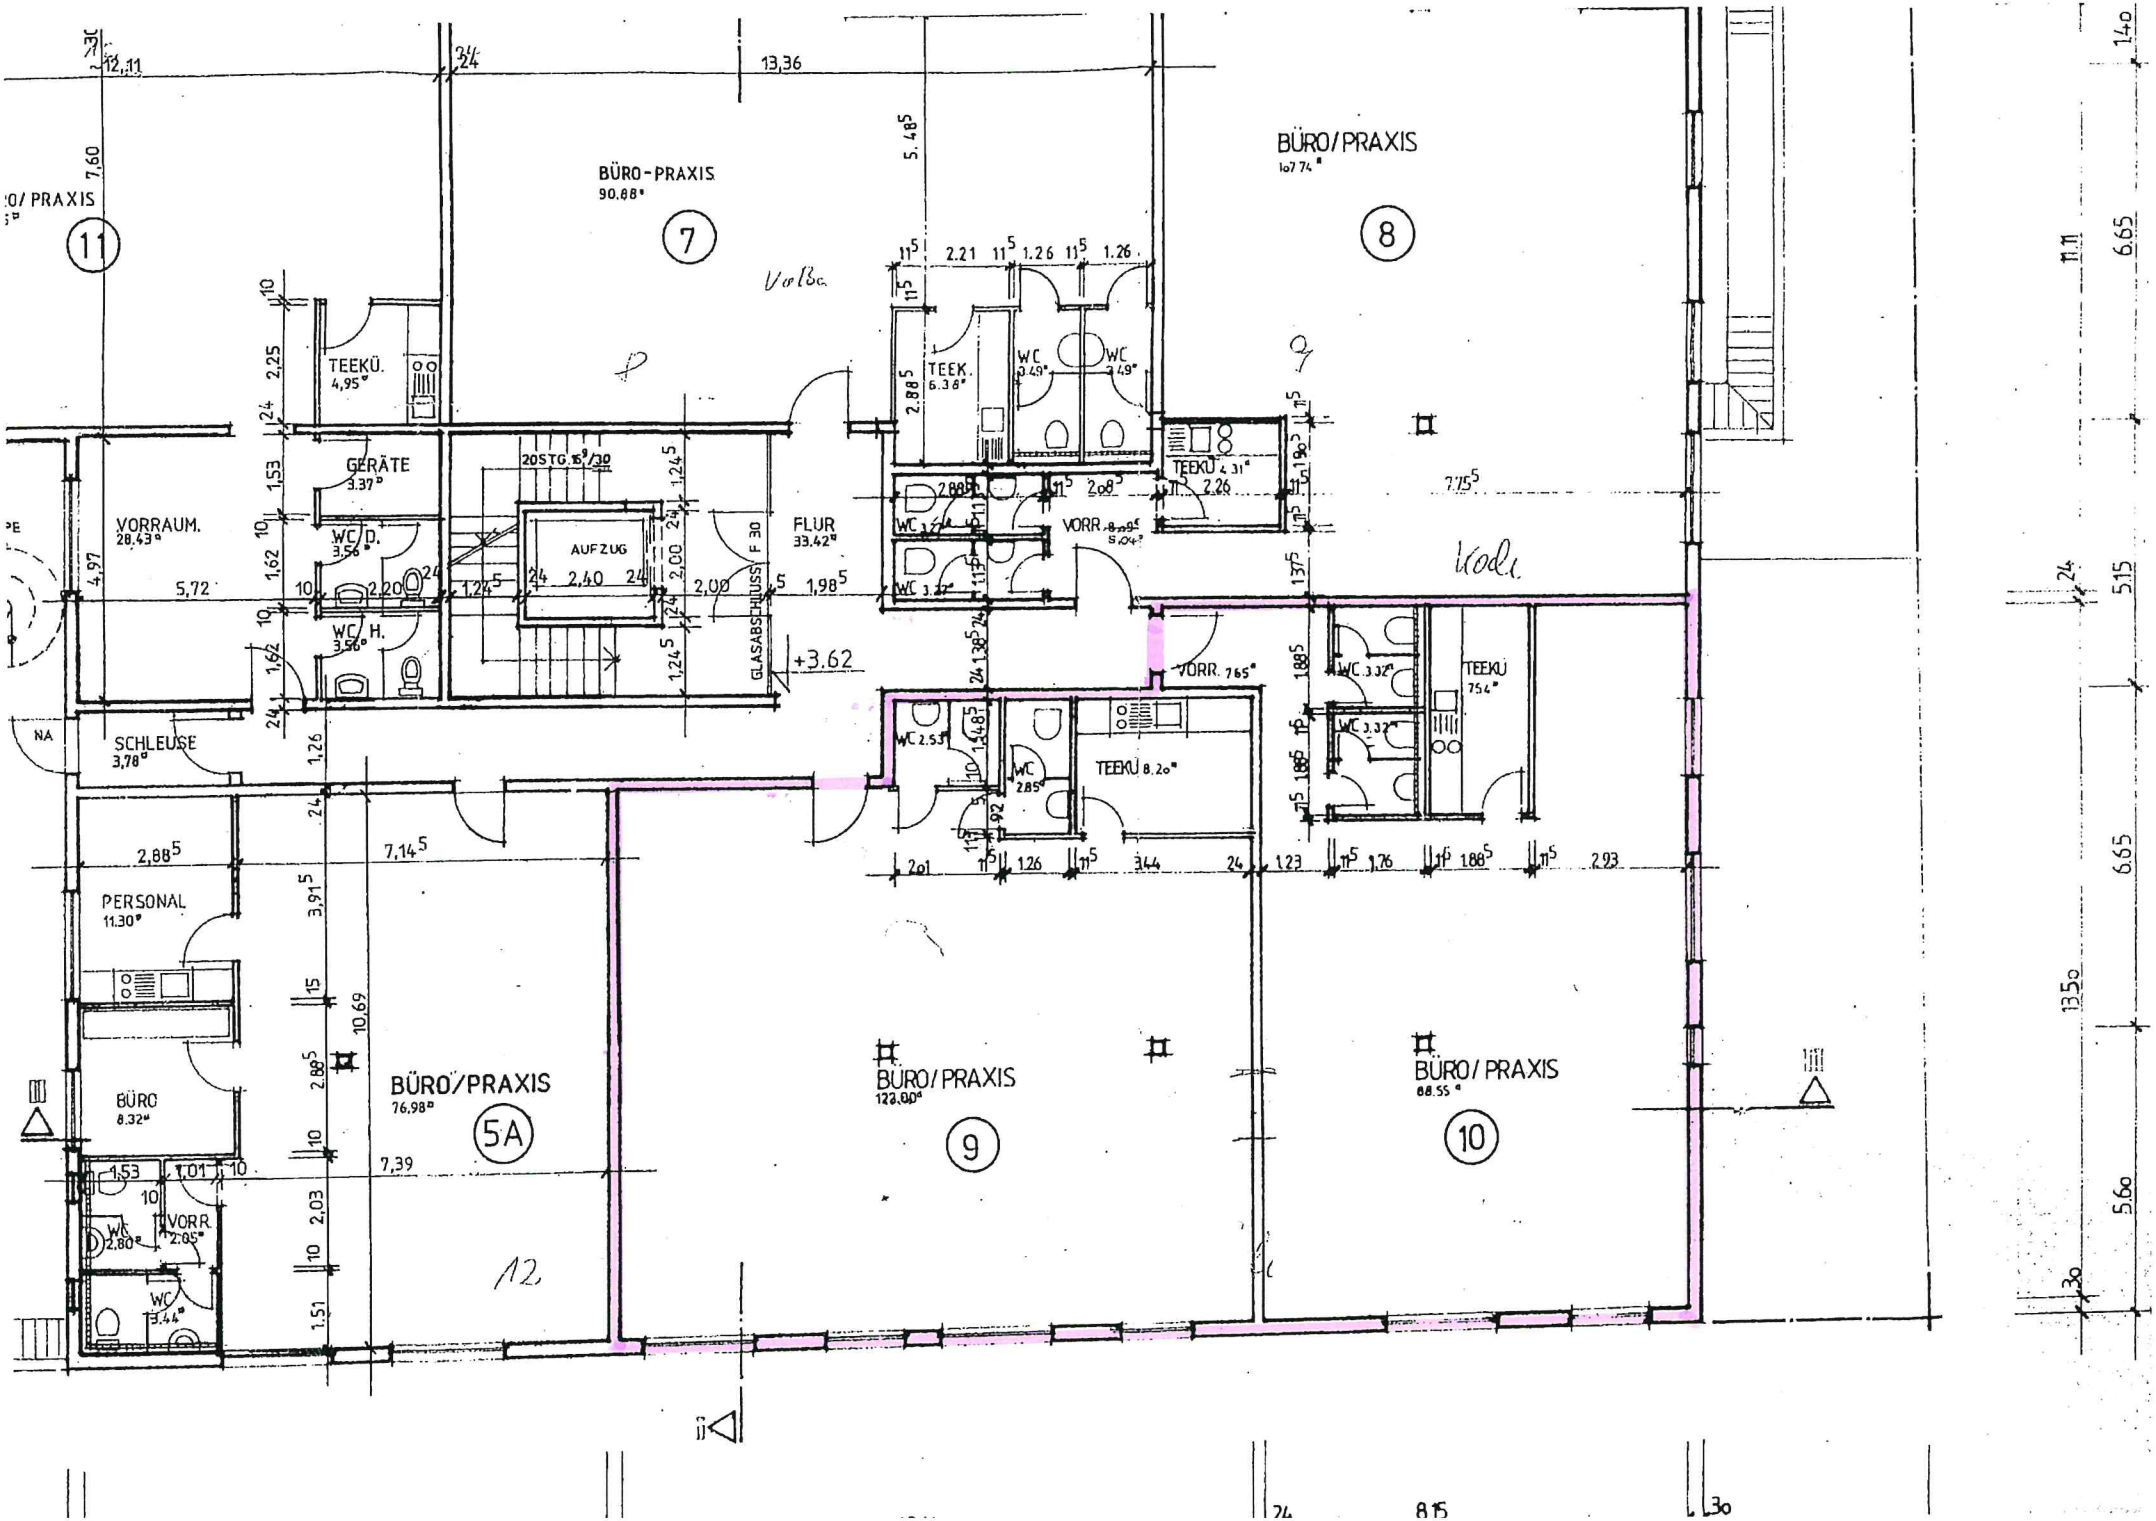

BÜRO-PRAXIS
90.88
7
BÜRO/PRAXIS
8
11
TEEKÜ.
4,95
GERÄTE
3.37
VORRAUM.
28.43
WC D.
3.56
WC H.
3.56
AUFZUG
FLUR
33.42
GLASABSCHLUSS F 30
+3.62
TEEK.
6.38
WC
3.49
TEEKÜ
4.31
VORR.
TEEKÜ
7.54
SCHLEUSE
3,78
PERSONAL
11.30
BÜRO
8.32
VORR.
2.05
WC
2.80
WC
3.44
BÜRO/PRAXIS
76.98
5A
BÜRO/PRAXIS
9
BÜRO/PRAXIS
10