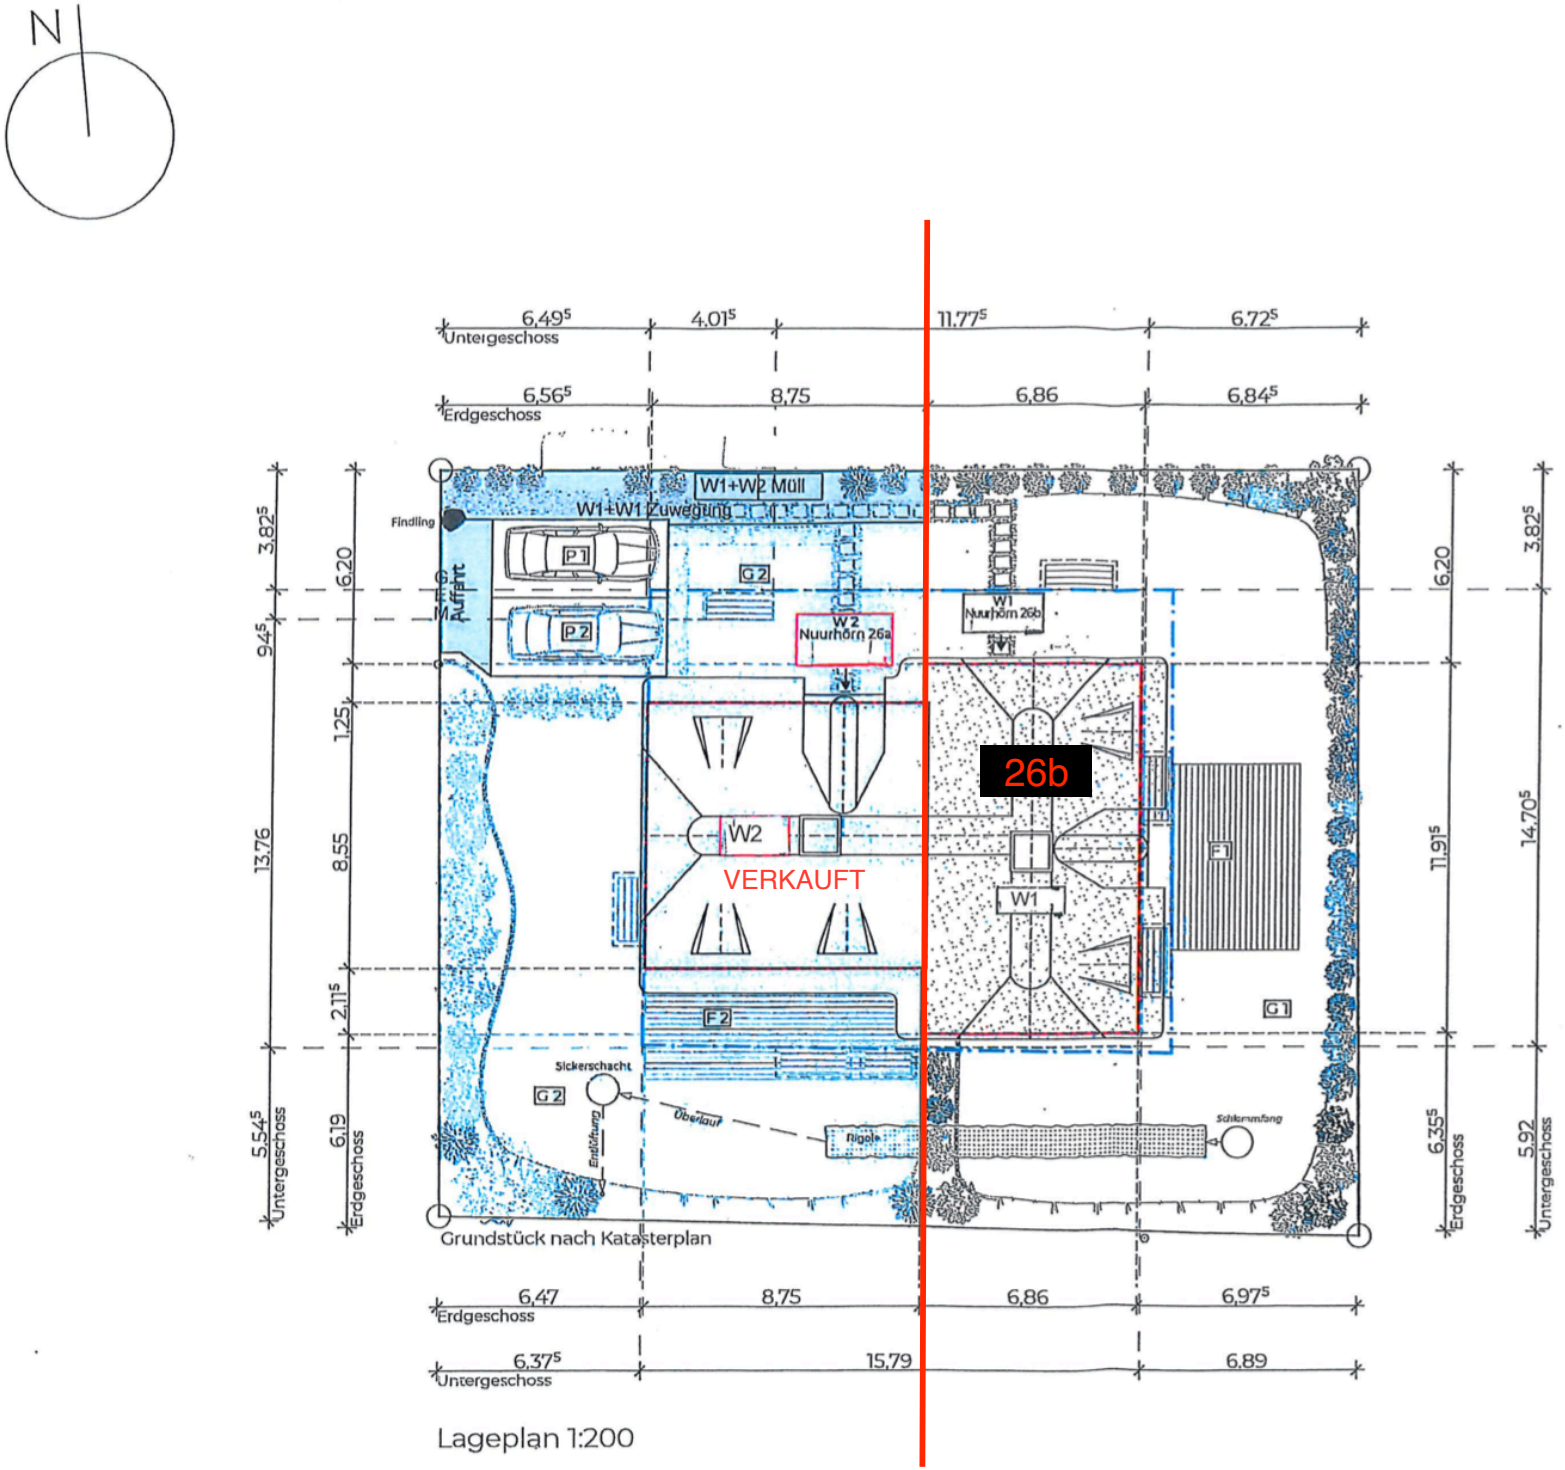

Lageplan 1:200