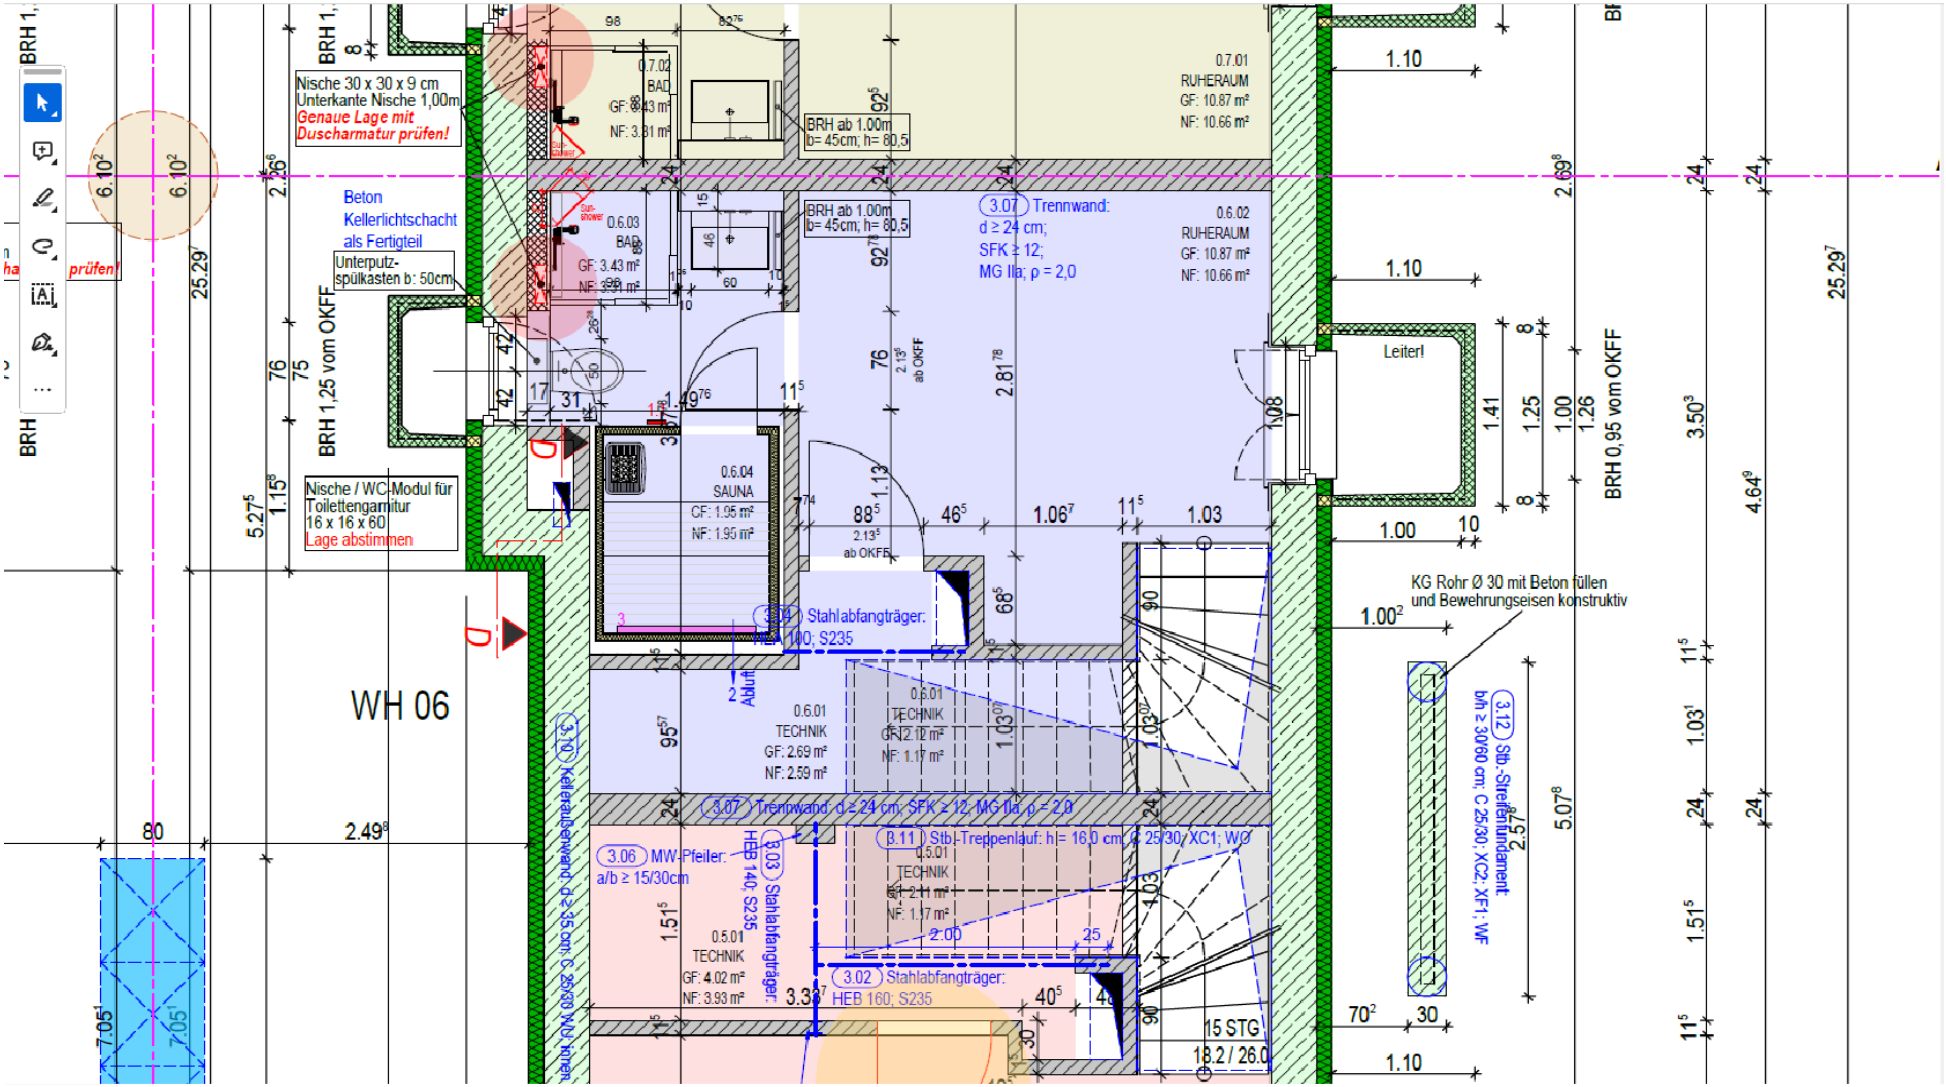

Nische 30 x 30 x 9 cm
Unterkante Nische 1,00m
Genaue Lage mit Duscharmatur prüfen!
Beton
Kellerlichtschacht als Fertigteil
Unterputz-spülkasten b: 50cm
Nische / WC-Modul für Toilettengarnitur 16 x 16 x 60
Lage abstimmen
BRH 1,25 vom OKFF
BRH 0,95 vom OKFF
WH 06
0.7.02 BAD
GF: 3.43 m²
NF: 3.31 m²
0.6.03 BAD
GF: 3.43 m²
NF: 3.31 m²
BRH ab 1.00m
b= 45cm; h= 80,5
0.7.01 RUHERAUM
GF: 10.87 m²
NF: 10.66 m²
0.6.02 RUHERAUM
GF: 10.87 m²
NF: 10.66 m²
3.07 Trennwand:
d ≥ 24 cm;
SFK ≥ 12;
MG IIa; ρ = 2,0
0.6.04 SAUNA
GF: 1.95 m²
NF: 1.95 m²
3.04 Stahlabfangträger:
HEB 100; S235
0.6.01 TECHNIK
GF: 2.69 m²
NF: 2.59 m²
0.6.01 TECHNIK
GF: 2.12 m²
NF: 1.17 m²
3.07 Trennwand: d ≥ 24 cm; SFK ≥ 12; MG IIa; ρ = 2,0
3.10 Kelleraußenwand: d ≥ 35 cm; C 25/30 WU innen
3.06 MW-Pfeiler:
a/b ≥ 15/30cm
3.03 Stahlabfangträger:
HEB 140; S235
3.11 Stb.-Treppenlauf: h = 16,0 cm; C 25/30; XC1; WO
0.5.01 TECHNIK
GF: 2.11 m²
NF: 1.17 m²
0.5.01 TECHNIK
GF: 4.02 m²
NF: 3.93 m²
3.02 Stahlabfangträger:
HEB 160; S235
15 STG
18.2 / 26.0
Leiter!
KG Rohr Ø 30 mit Beton füllen und Bewehrungseisen konstruktiv
3.12 Stb.-Streifenfundament:
b/h ≥ 30/60 cm; C 25/30; XC2; XF1; WF