


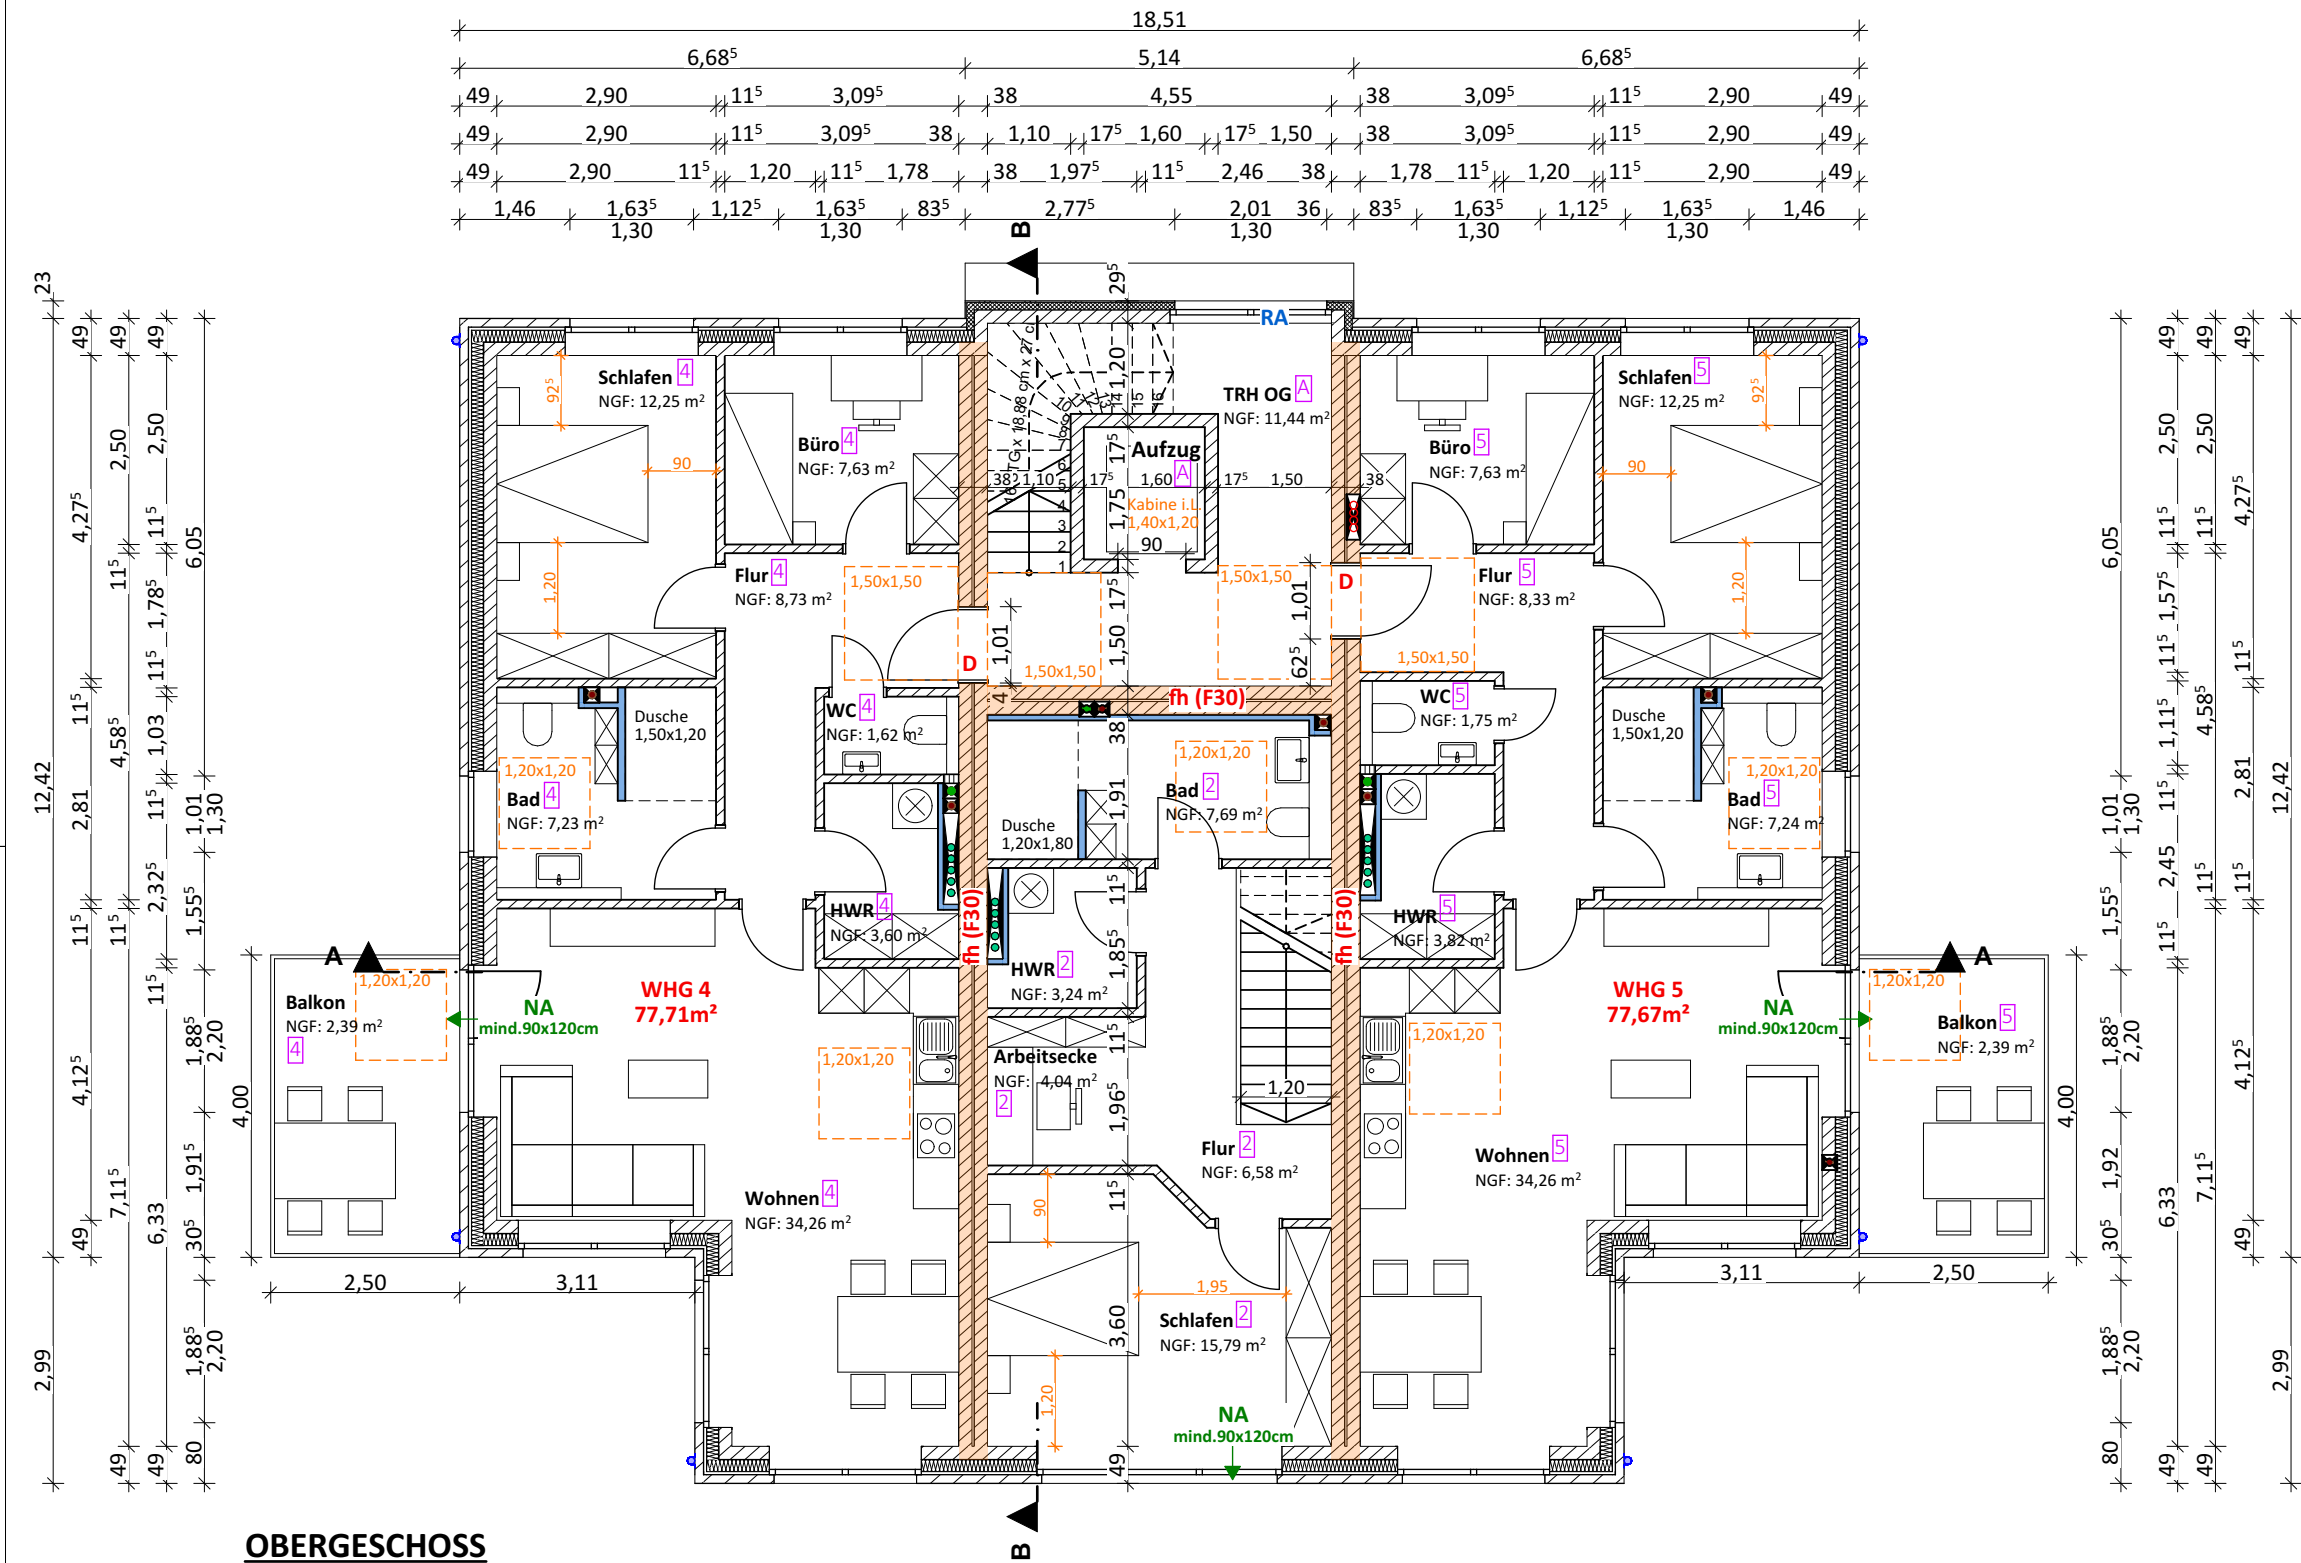


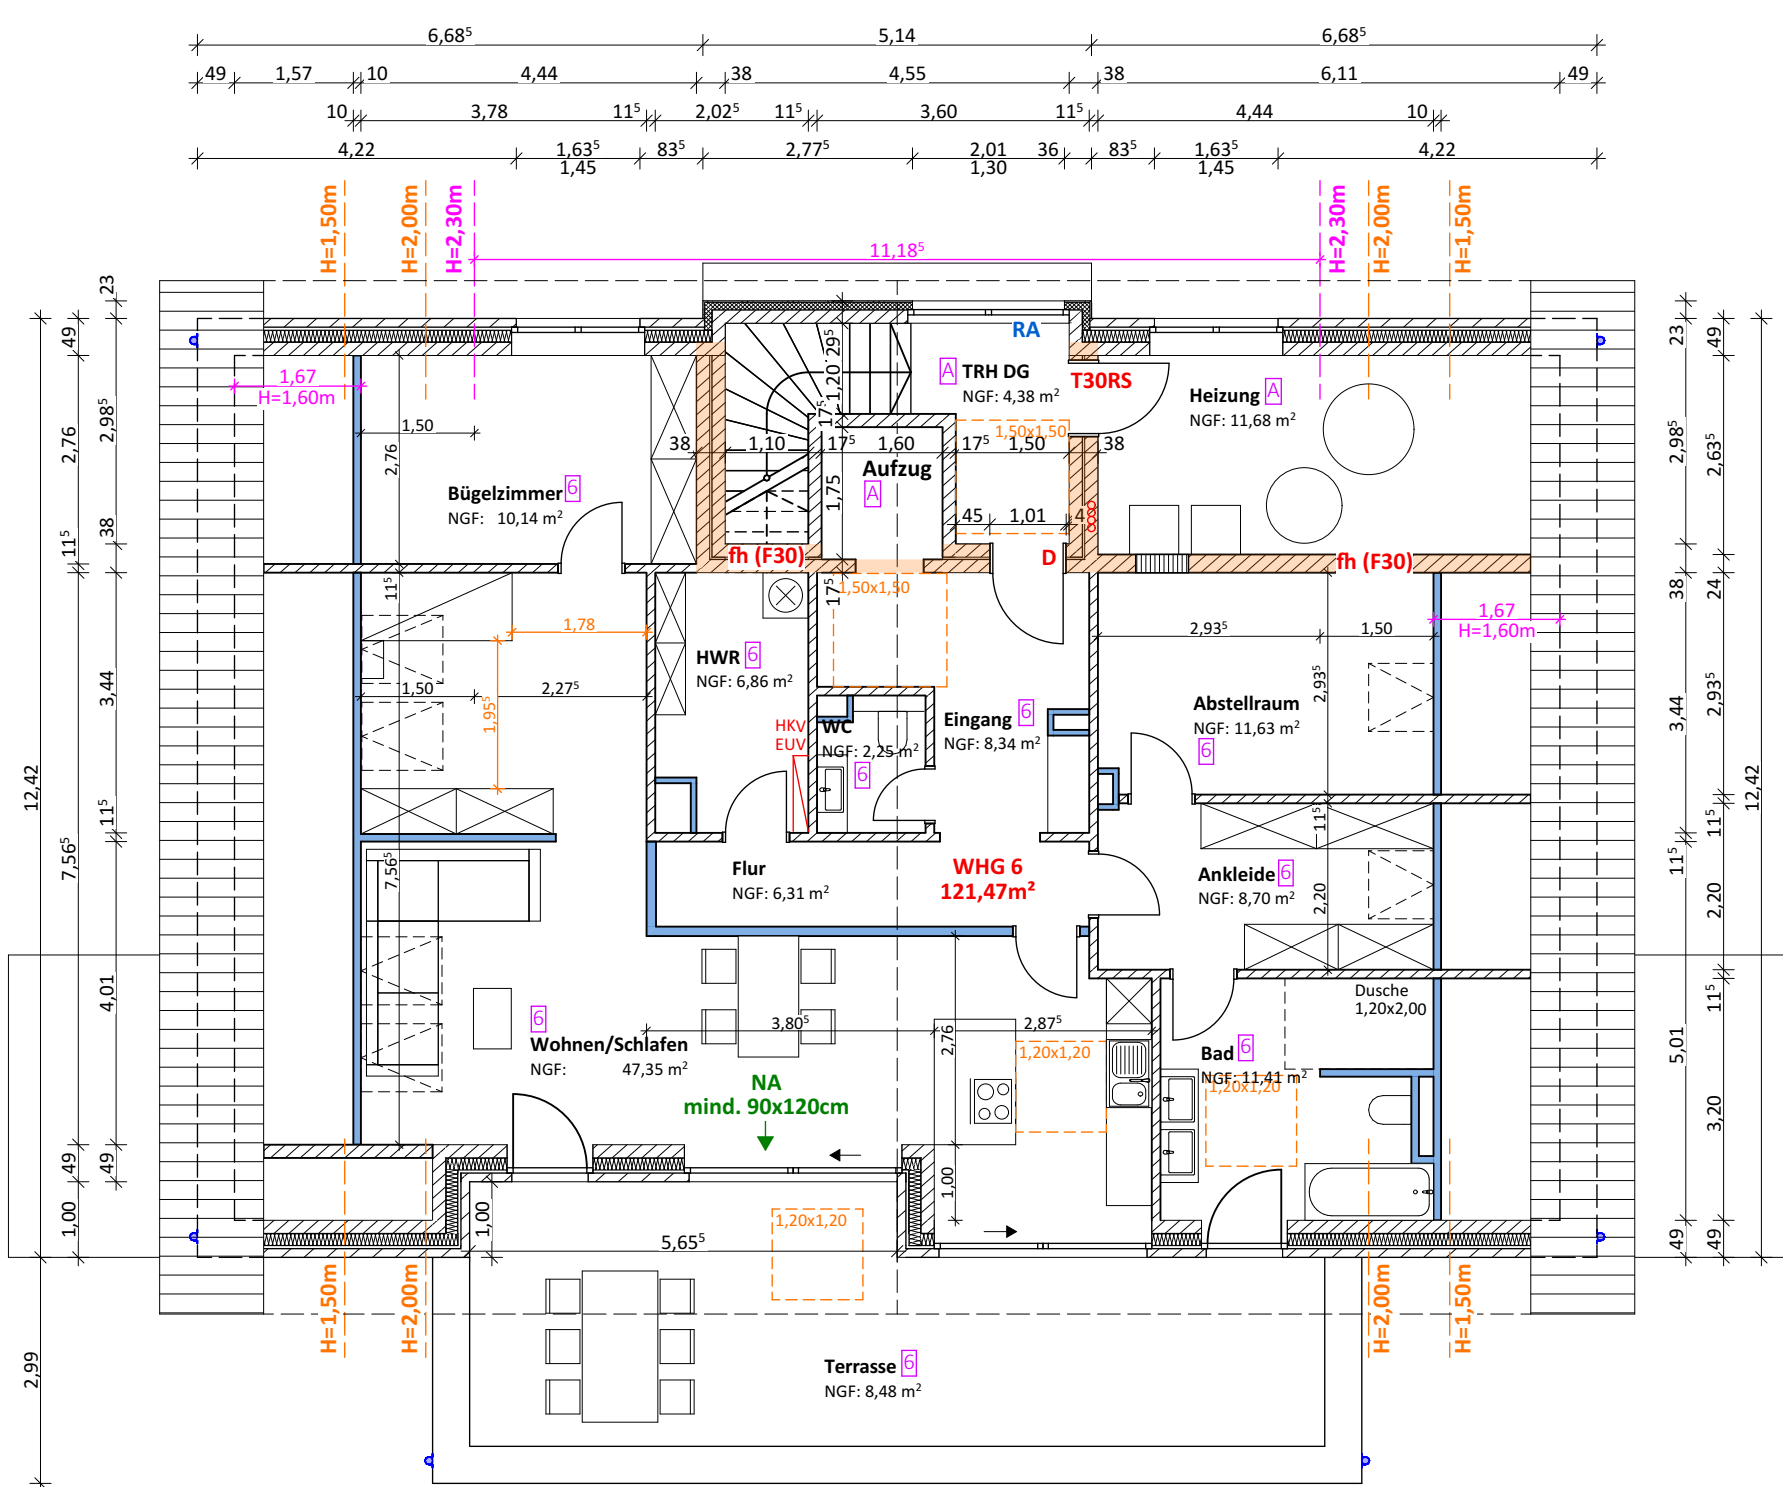


OBERGESCHOSS

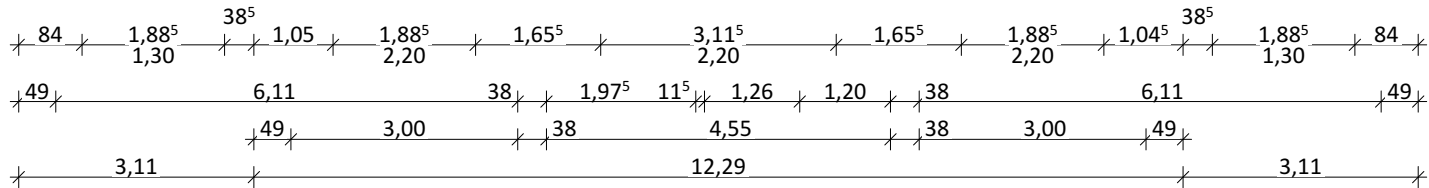

DACHGESCHOSS

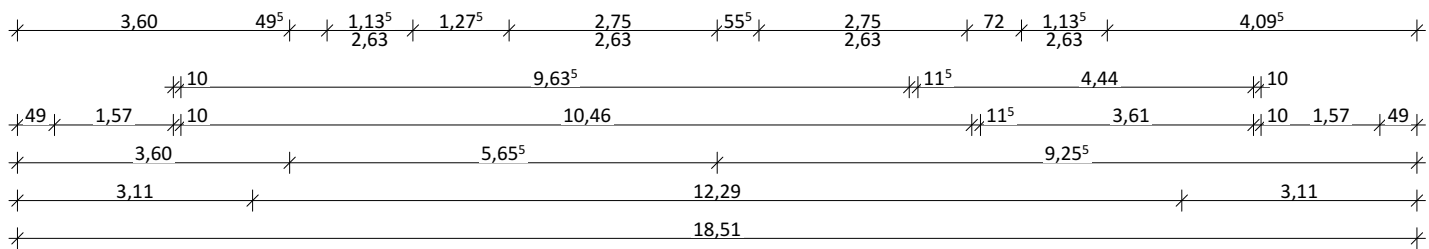

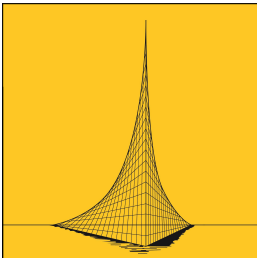		K1 ARCHITEKTUR GmbH		
		INDUSTRIESTR. 24 48734 REKEN TEL. 02864.8865.0 FAX. 8865.10 Mail. kontakt@plan-4.com www.plan-4.com		
BAUVORHABEN		Errichtung eines Mehrfamilienhauses mit 6 WE Hengtestraße 38 48653 Coesfeld		
BAUHERR		JS Immobilien GmbH Alte Feldmark 9 48712 Gescher		
ENTWURFS- VERFASSER				
BEZEICHNUNG		Obergeschosse Abgeschlossenheit		
PROJEKT-NR.		2024-047		
PLAN-NR. 05.2	INDEX	MASZSTAB 1:100	DATUM 30.07.2025	ERSTELLER FS