


elyse

SERVICEWOHNEN

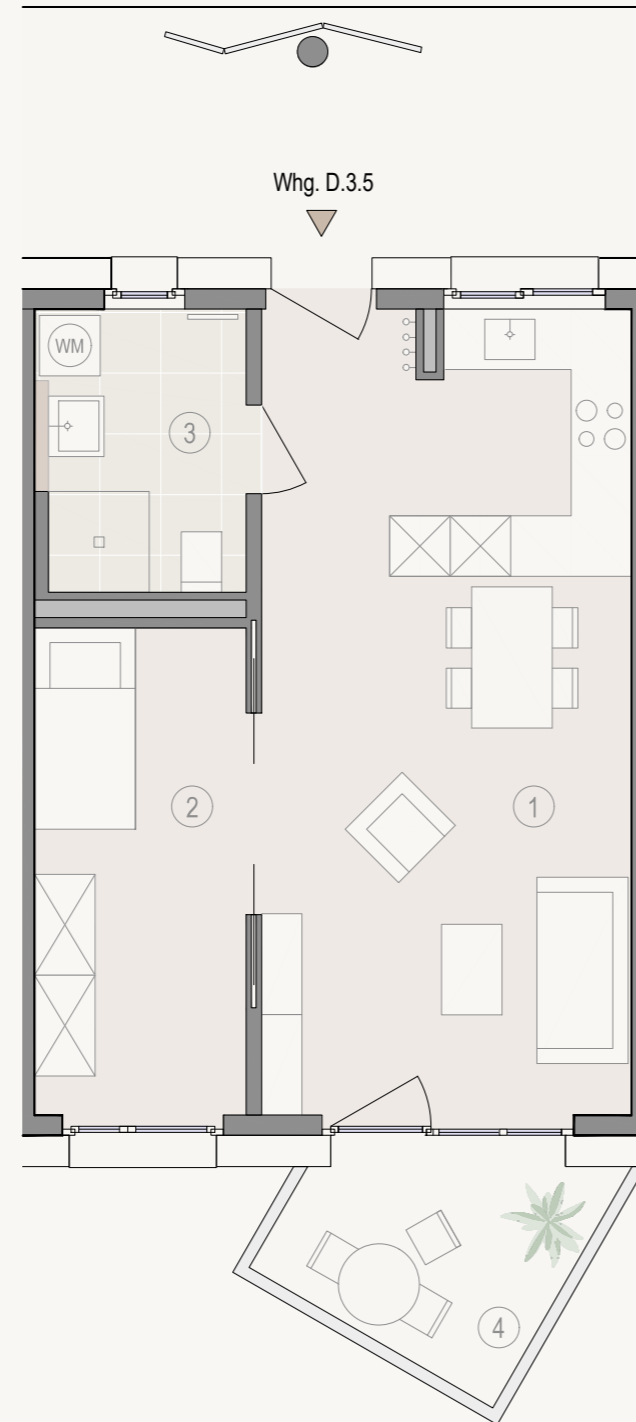

2-ZIMMER-WOHNUNG 3. OG



01. Wohnen Essen Kochen	29,1 m ²
02. Schlafen	10,1 m ²
03. Bad	5,7 m ²
04. Loggia (6,6 x 0,5)	3,3 m ²

Gesamtwohnfläche 48,2 m²

* Barrierefrei


elyse . WHG. D.3.5*

schwetzinger-hoefe.de

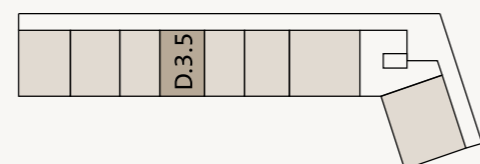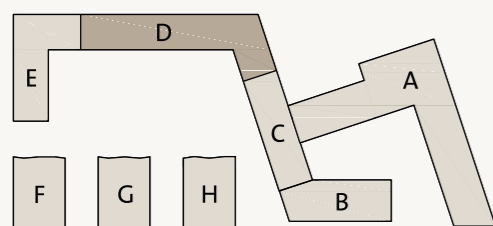

Maßstab 1:75

0 1 2 3 4 5 m

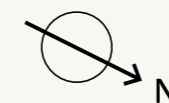

Ein Projekt der EPPLE Projekt Kurpfalz GmbH, ein gemeinsames Unternehmen der EPPLE GmbH und CONCEPTPLAN GmbH. Masse sowie Verlegeart der Fliesen sind unverbindlich und können abweichen.

EPPLE