


WOHNUNG 06

Grundriss VARIANTE 1

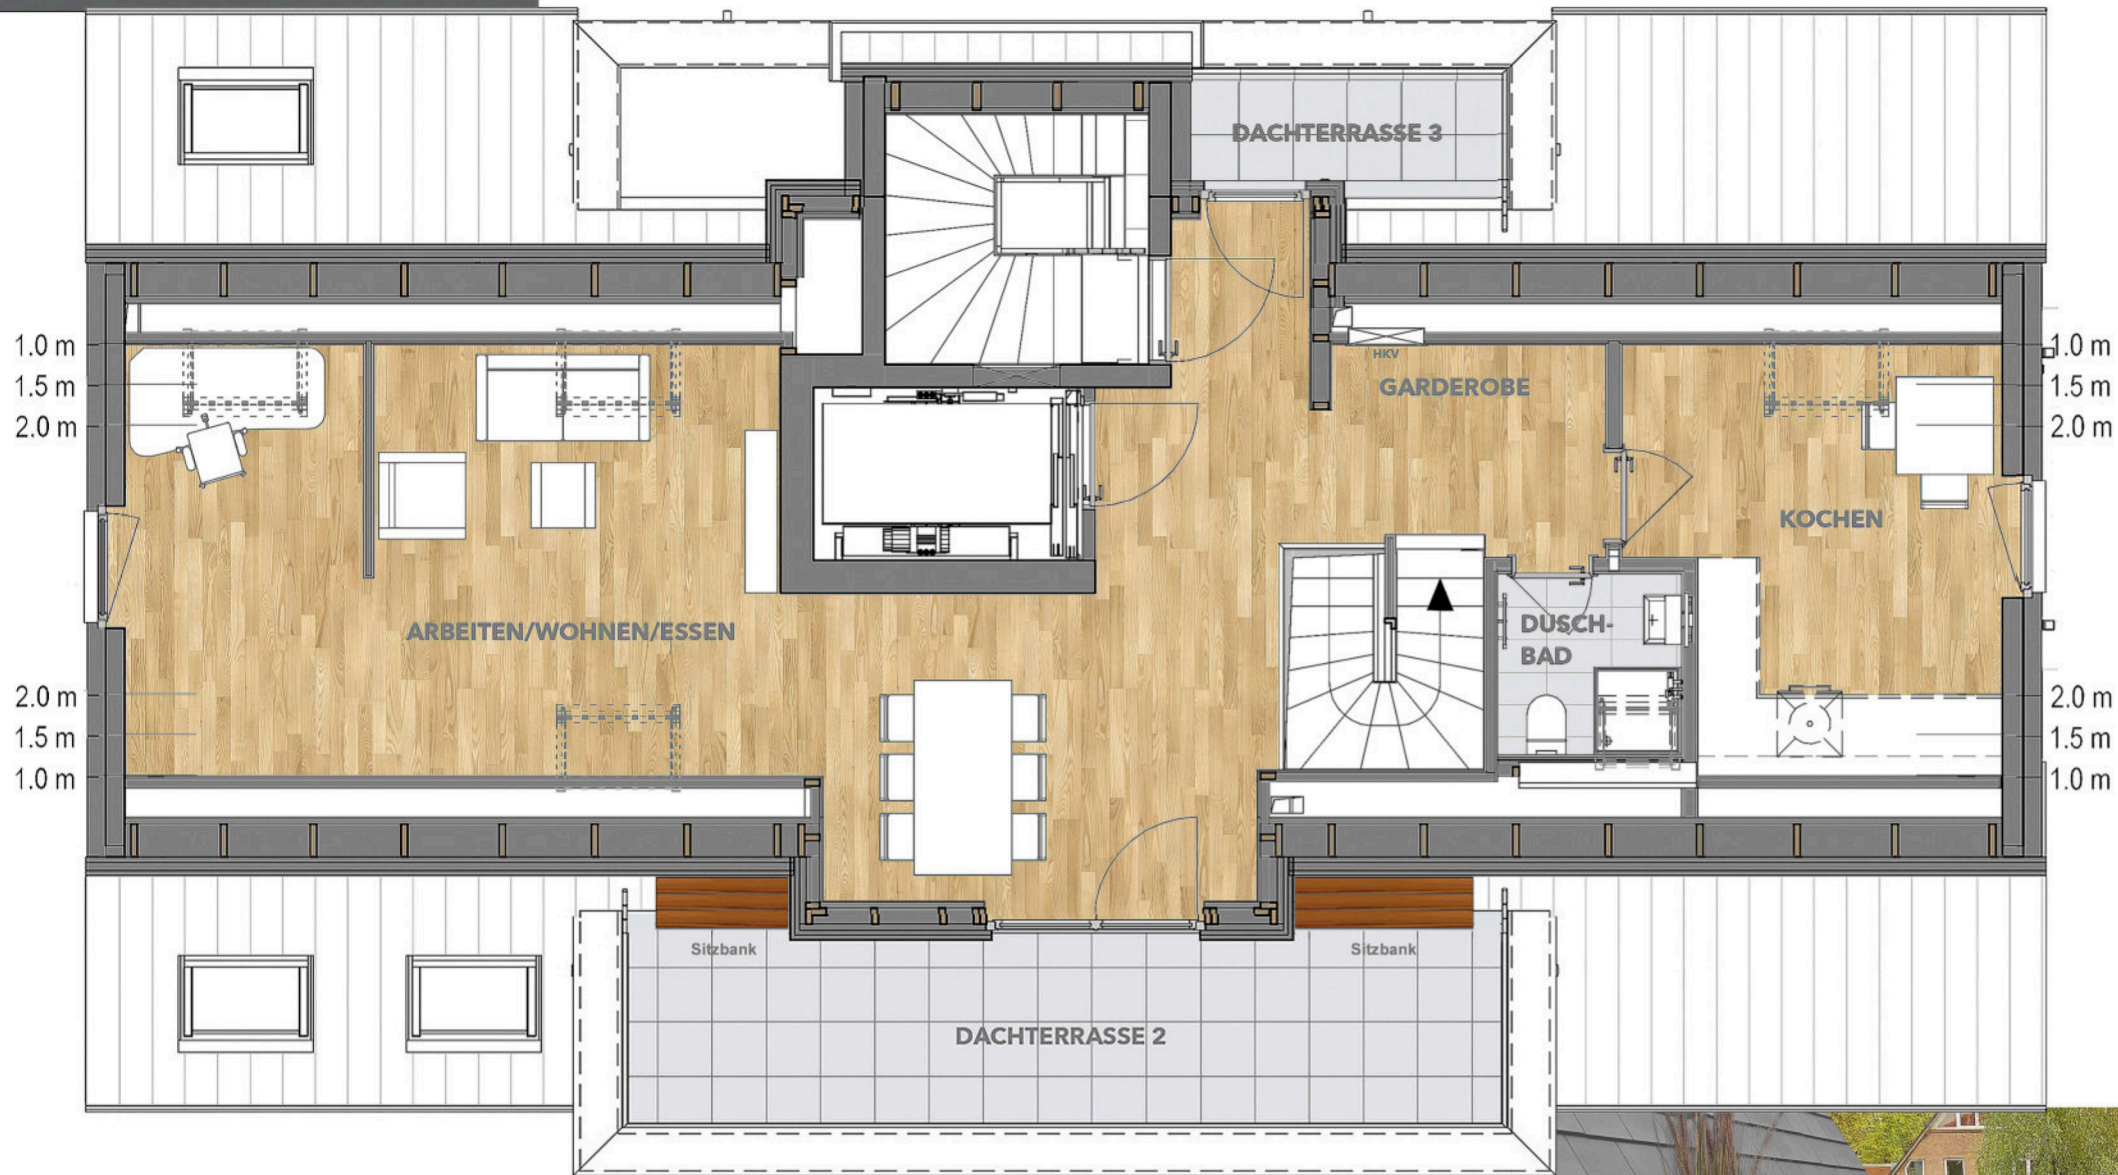

HABICHTHORST 11

MAISONETTE DACHGESCHOSS 02



4 Zimmer · ca. 113,10 m²

DACHGESCHOSS

Essen/Kochen/Wohnen	ca.	31,90 m ²
Zimmer 2	ca.	10,20 m ²
Duschbad	ca.	2,30 m ²
Entrée	ca.	13,30 m ²
Dachterrasse 2	ca.	7,10 m ²
Dachterrasse 3	ca.	1,70 m ²

WOHNFLÄCHE ca. **66,50 m²**

LAGE IM OBJEKT

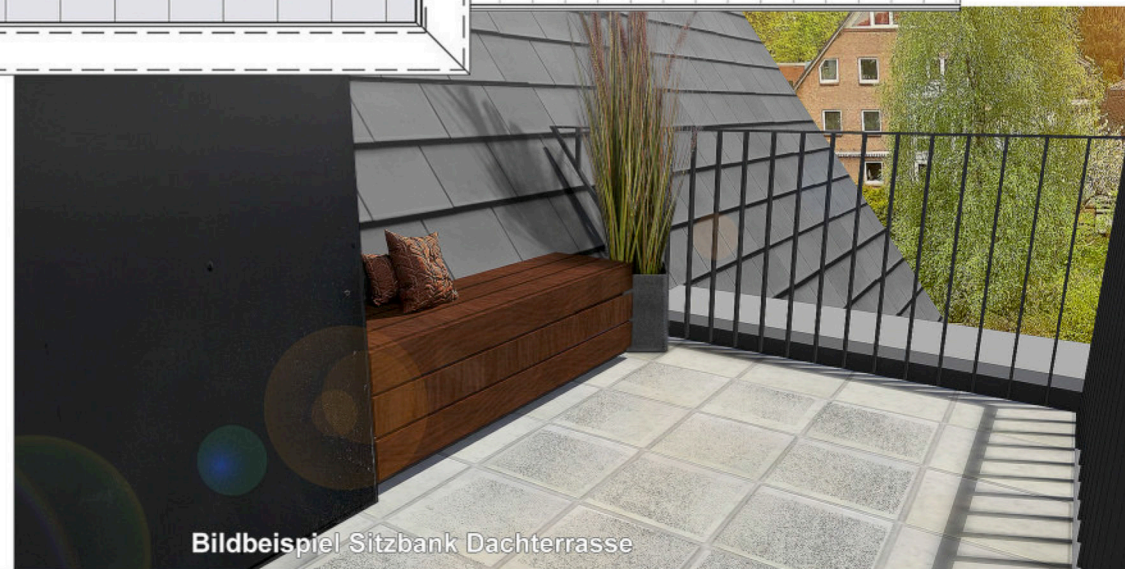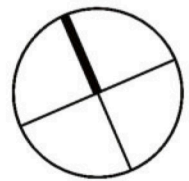

Bildbeispiel Sitzbank Dachterrasse

ARCHITEKTUR | OBJEKTPLANUNG
TOM architekten PartGmbH
Eulenkugstraße 7 | 22359 Hamburg
040 398 056 27 | www.tom-architekten.com

T.O.M. architekten 
westermann-maschmeier-PartGmbH

BAUTRÄGER | VERKAUF
IHL- Immobilien hanseatische Lebensart GmbH
Eulenkugstraße 7 | 22359 Hamburg
040 657 926 60 | www.ihl-hamburg.de


Immobilien hanseatische Lebensart