
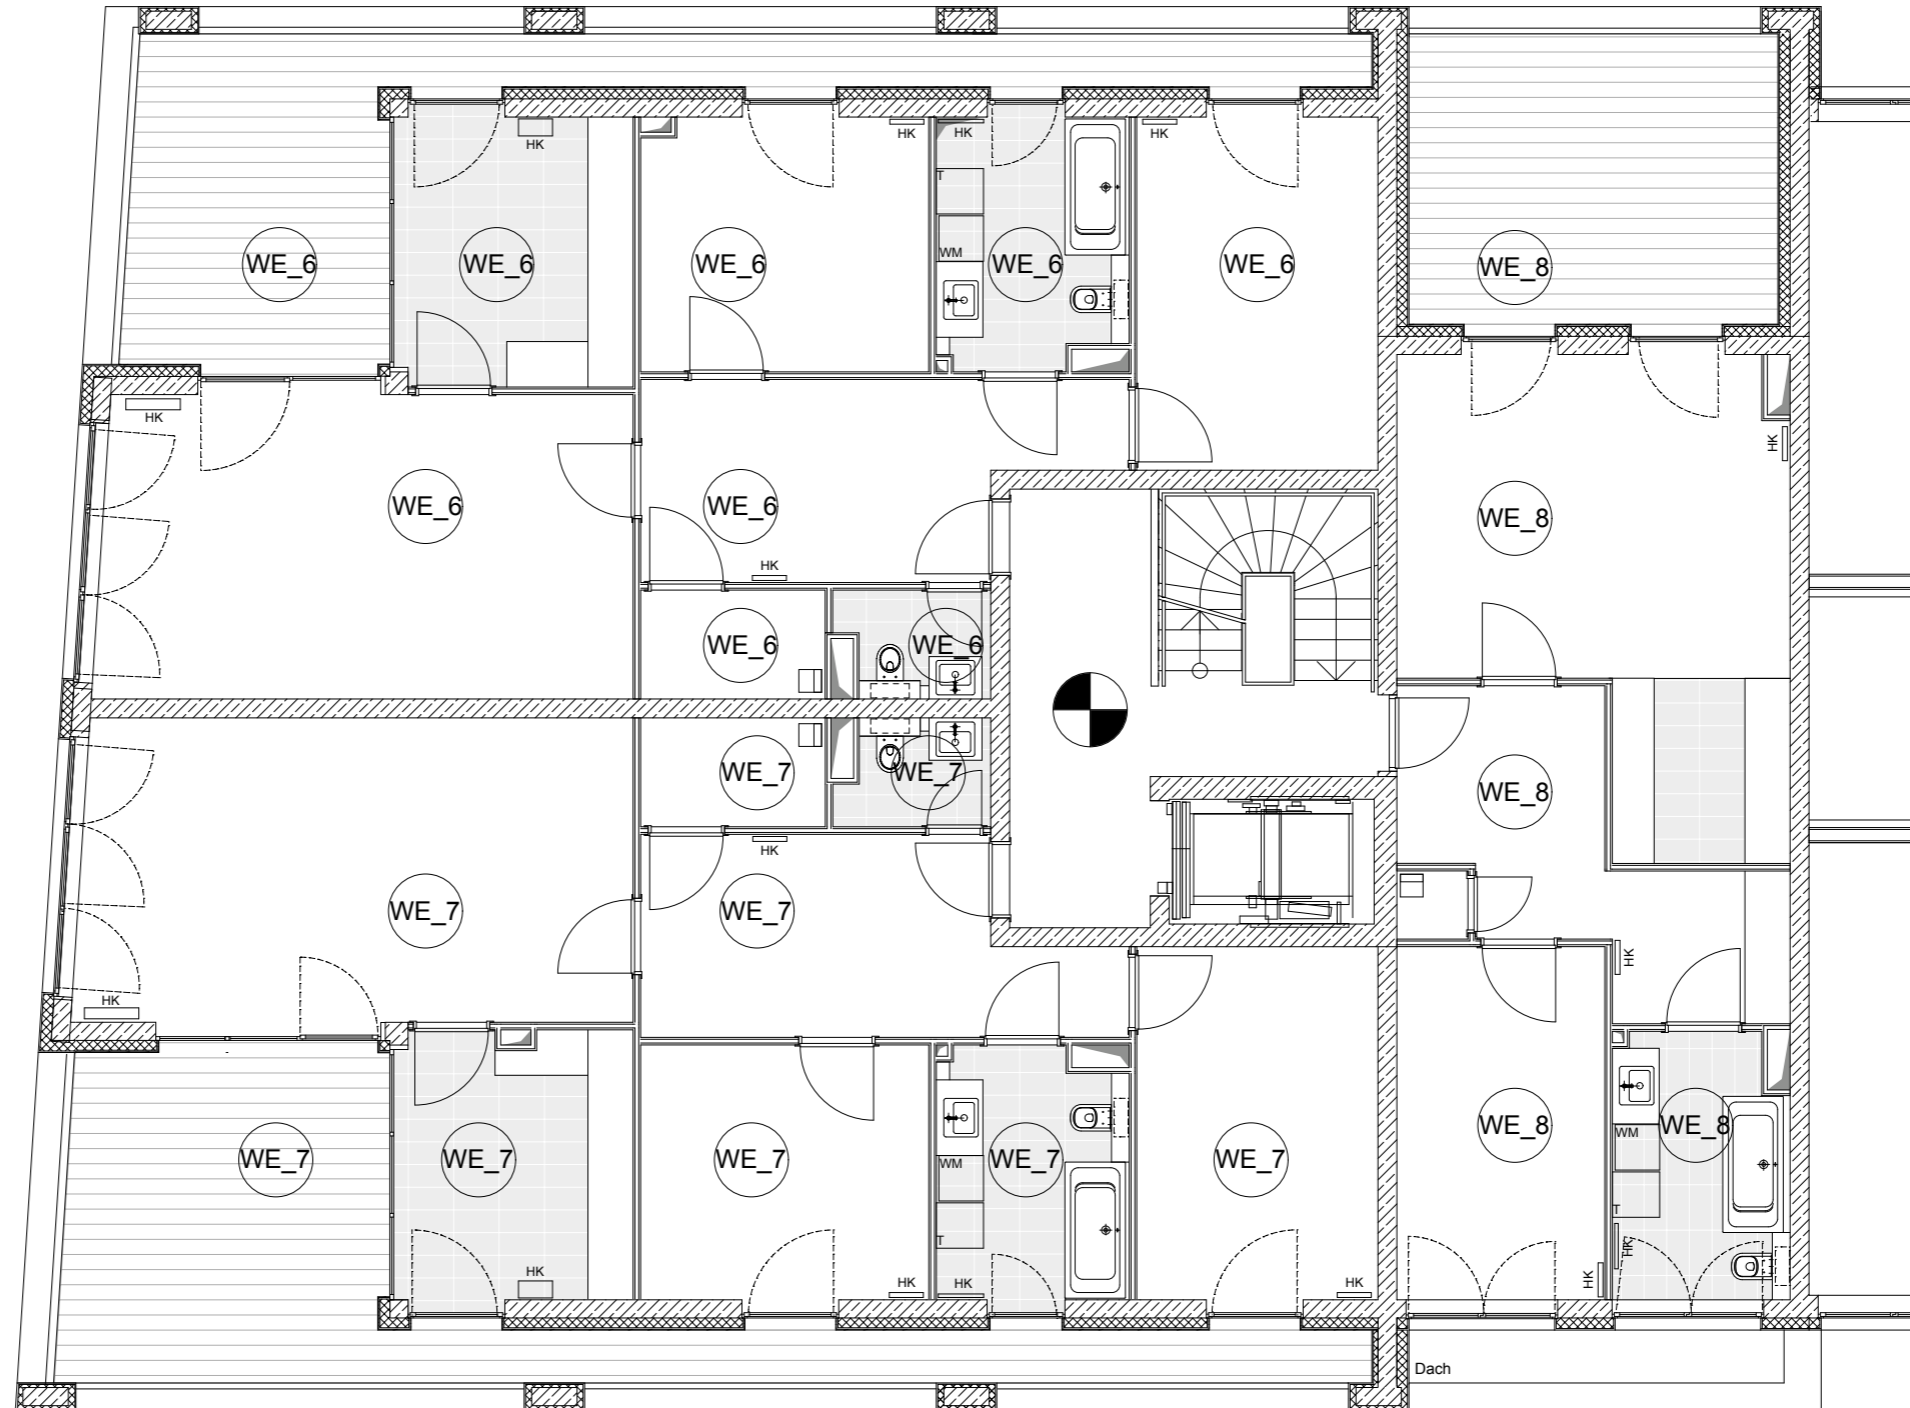


BV: Torhaus - Wohnen 2.OG, süd-west
WE_6 ca. 111m²
Maßstab 1:100 auf DIN A3

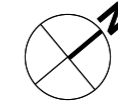

BV: Torhaus - Wohnen 2.OG, süd-ost
WE_7 ca. 115 m²
Maßstab 1:100 auf DIN A3

BV: Torhaus - Wohnen 2.OG, ost/west
WE_8 ca. 73 m²
Maßstab 1:100 auf DIN A3