


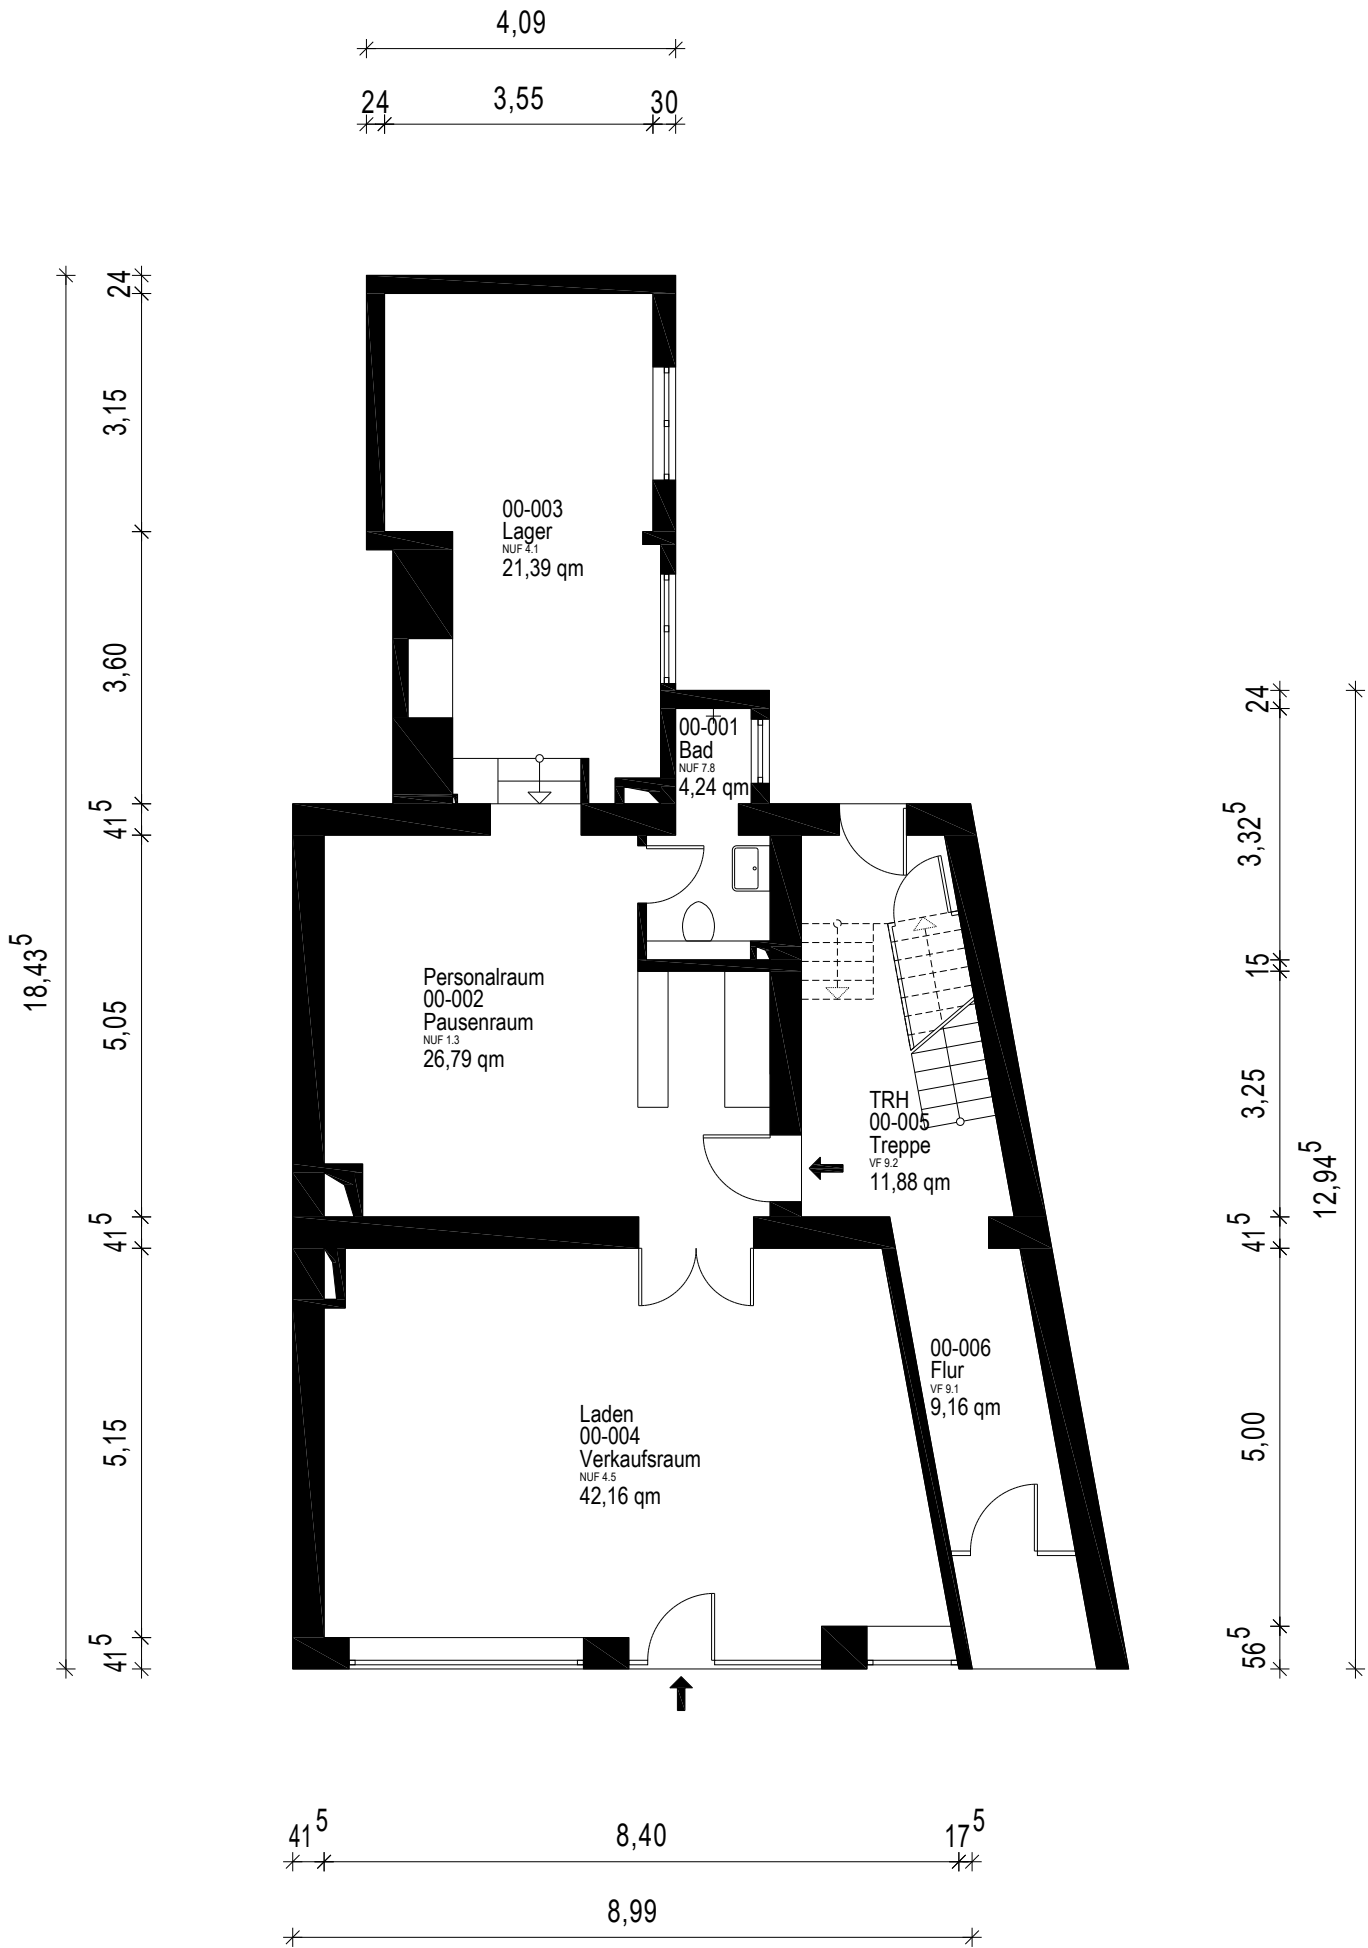

Gebäude Wohn- und Geschäftshaus		
Ort/Straße 50935 Köln		
Planinhalt Erdgeschoss		
Maßstab 1:100/A3	Datum 10.11.2025	
Objekt-Nr. G-01	Plan-Nr. 1	
		Aufmaß - CAD-Service - Flächen