


69/77

Städtebauamt bestätigt
 nach § 11, 4 des DBO-Gesetzblatt Sonderdruck Nr. 287
 unter den im Schreiben vom / erteilten Bedingungen
 Amteid. des 31.05.77
 Rat der Stadt Arnstadt (Bez. Erfurt)
 Dipl.-Ing. *Mind.*
 Stadtarchitekt

4.3.78

Kunze

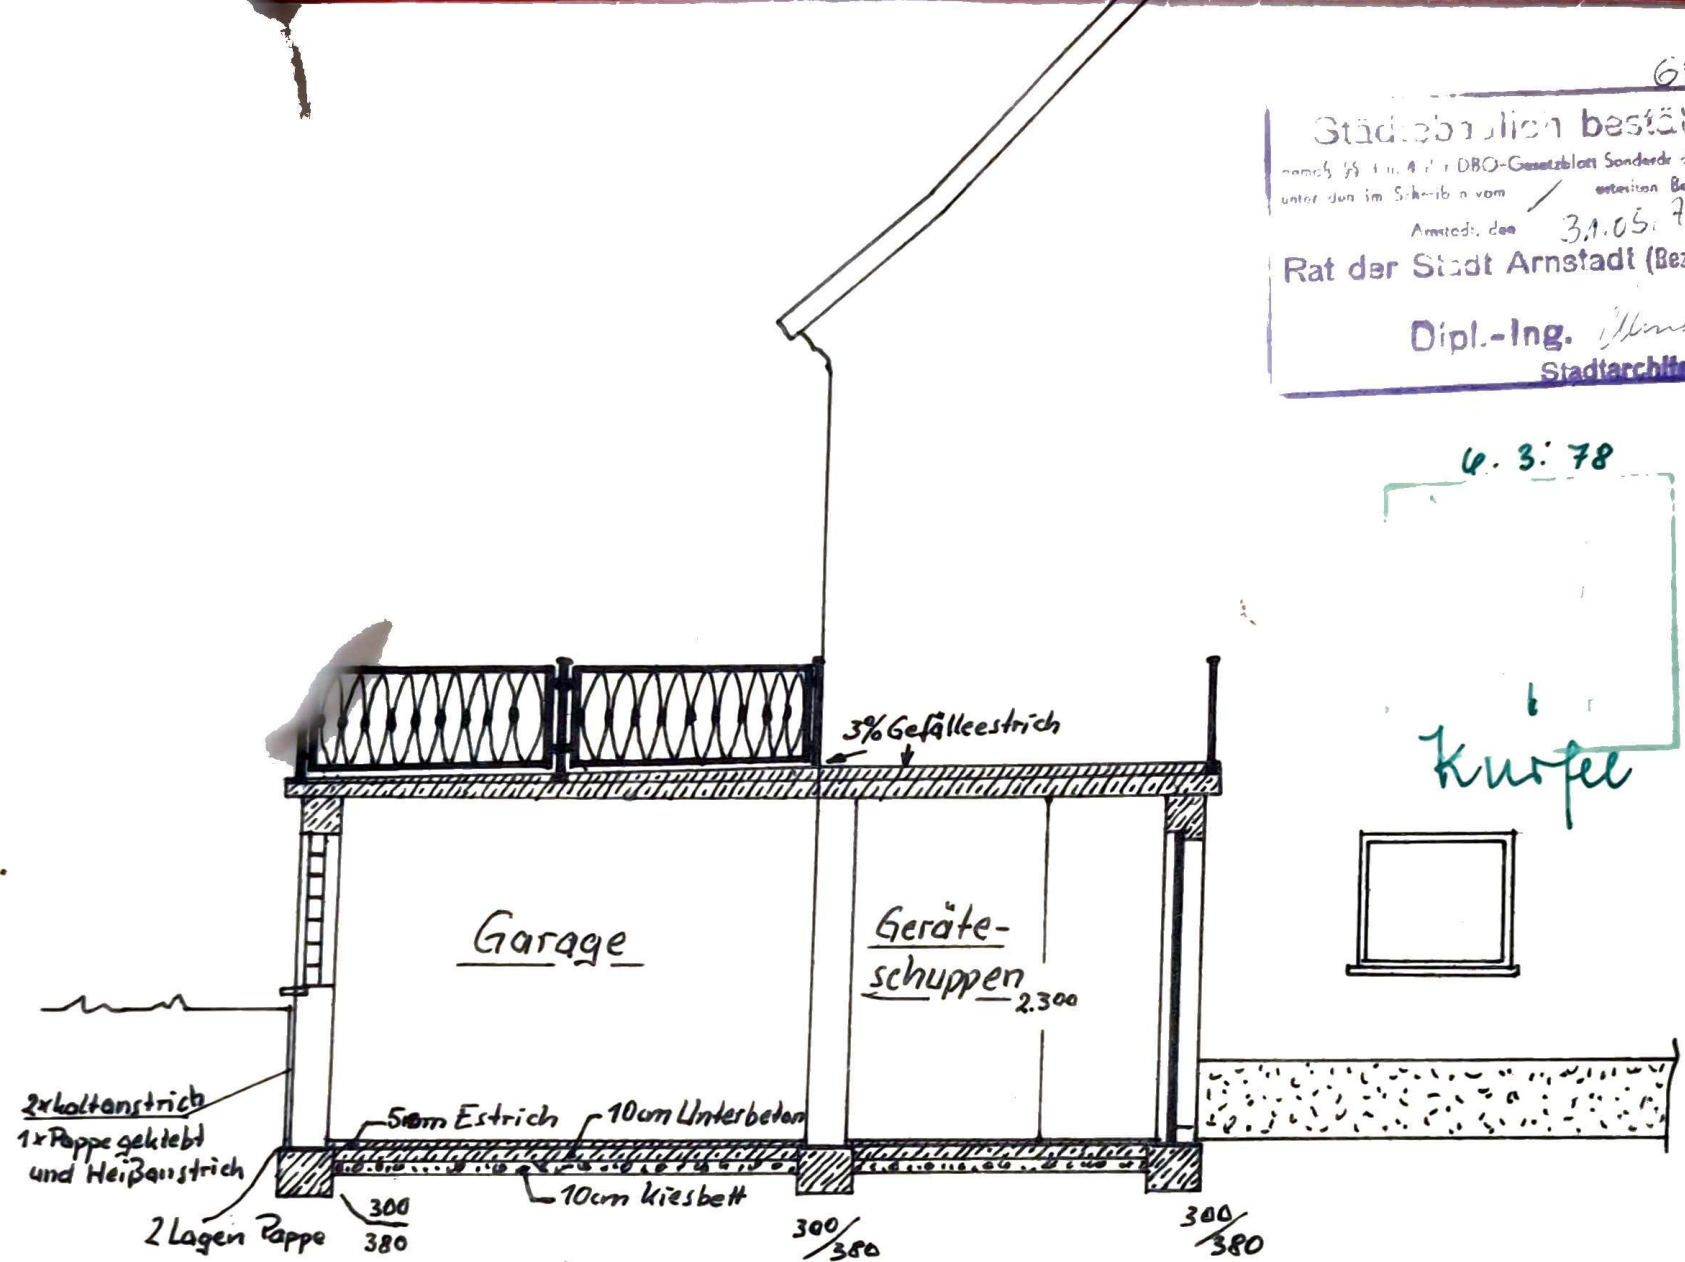

M = 1:50
R