


Kurfürstenstr. 12105 Berlin – Mariendorf

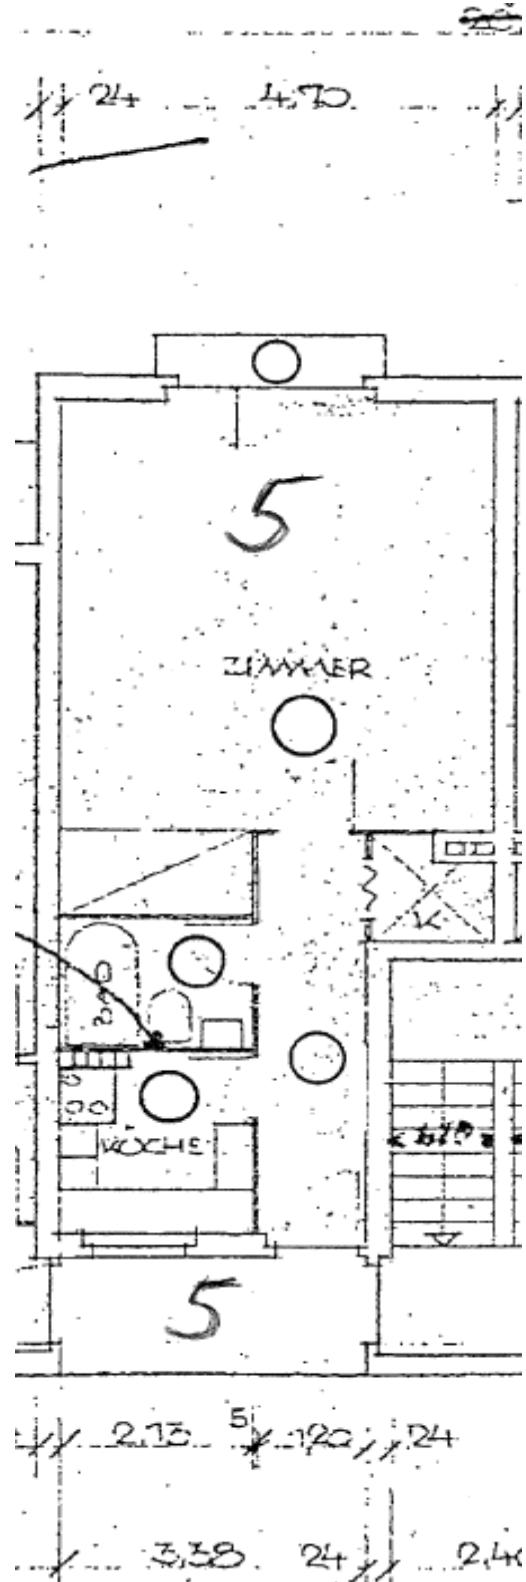

Für den Grundriss und/oder das Aufmaß, Größe übernehmen wir keine Gewähr.
Die dargestellte Möblierung gehört nicht zur Ausführung/Ausstattung und wird nicht mitverkauft.