


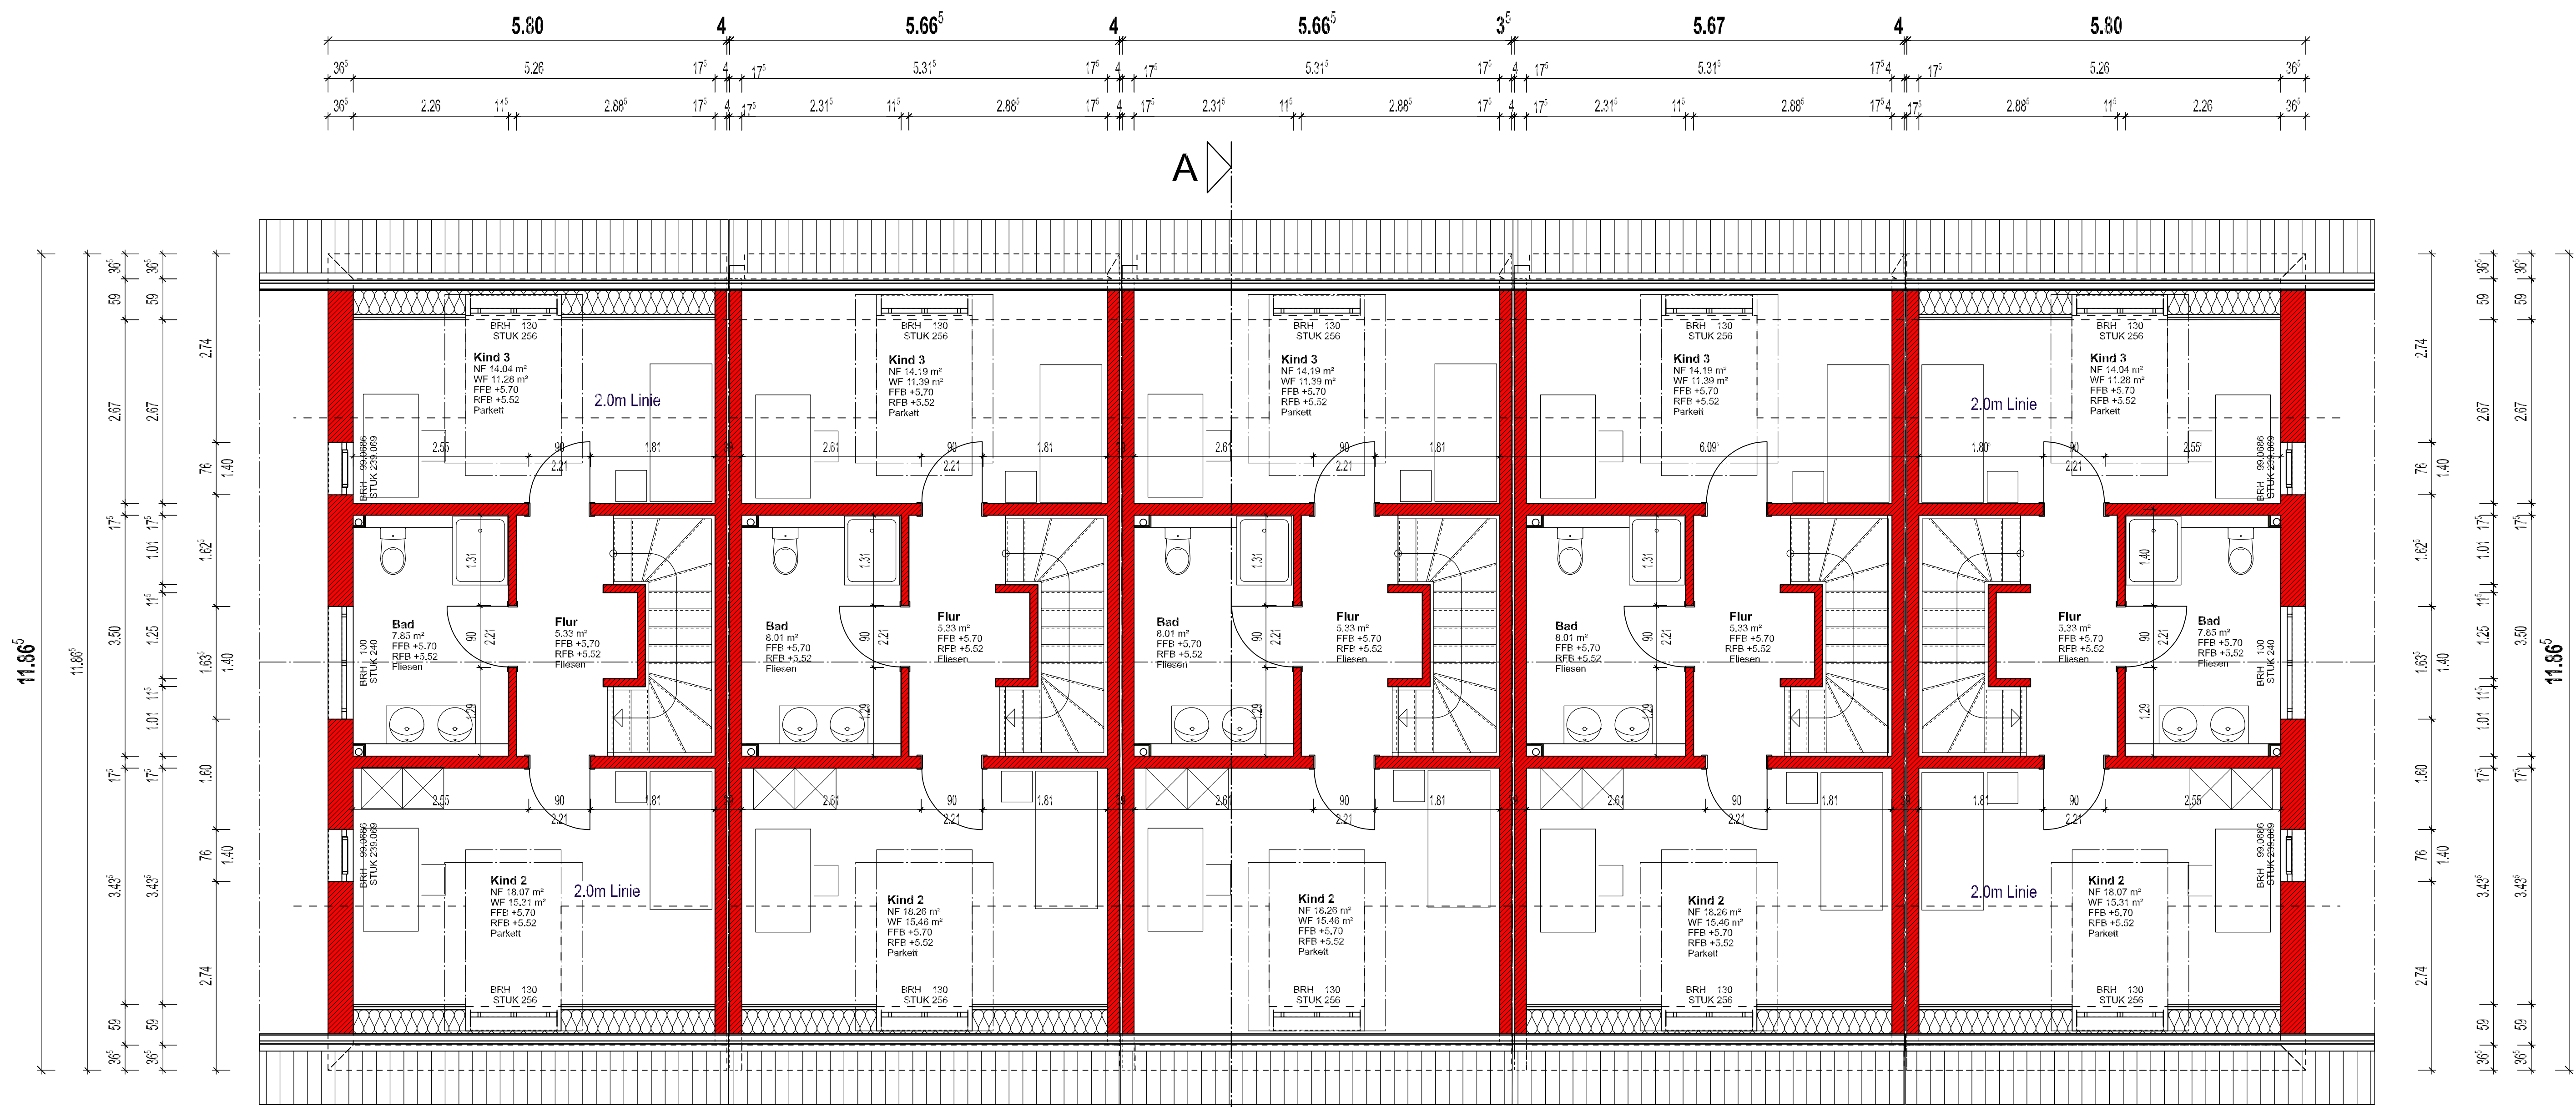
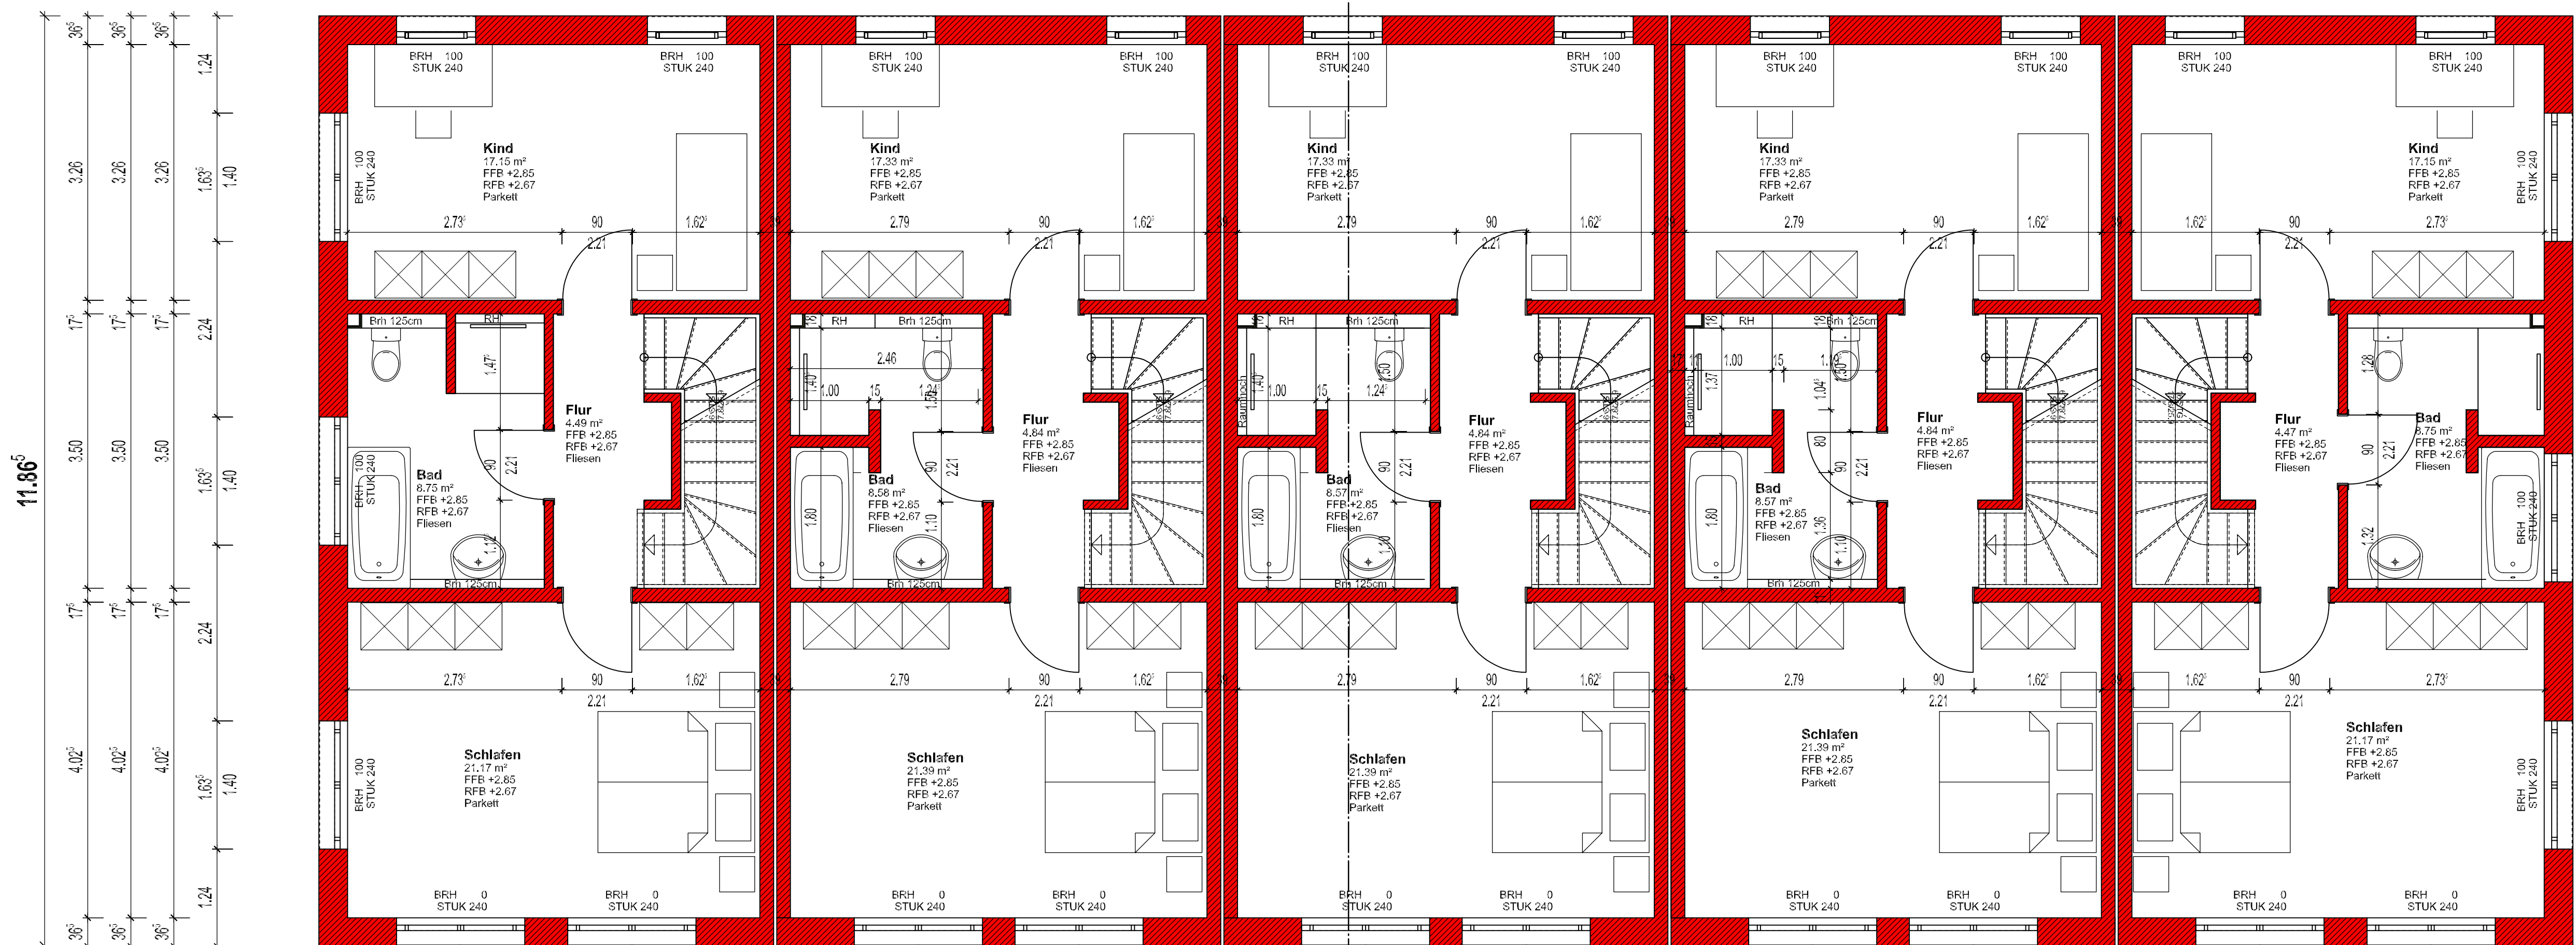


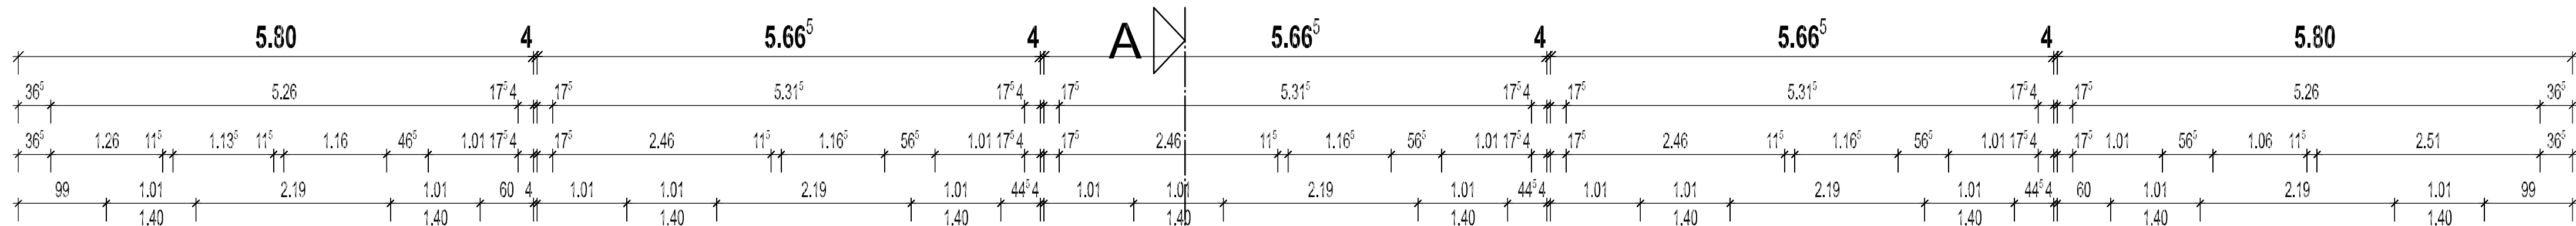

A DACHGESCHOSS

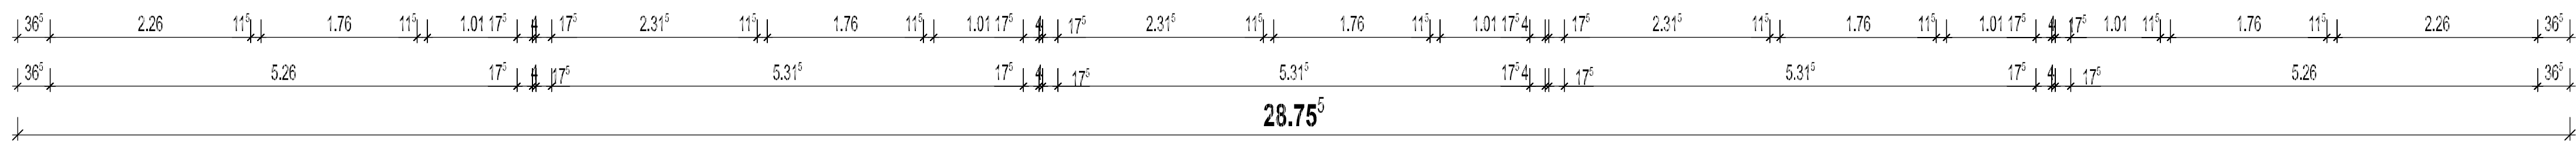

A OBERGESCHOSS

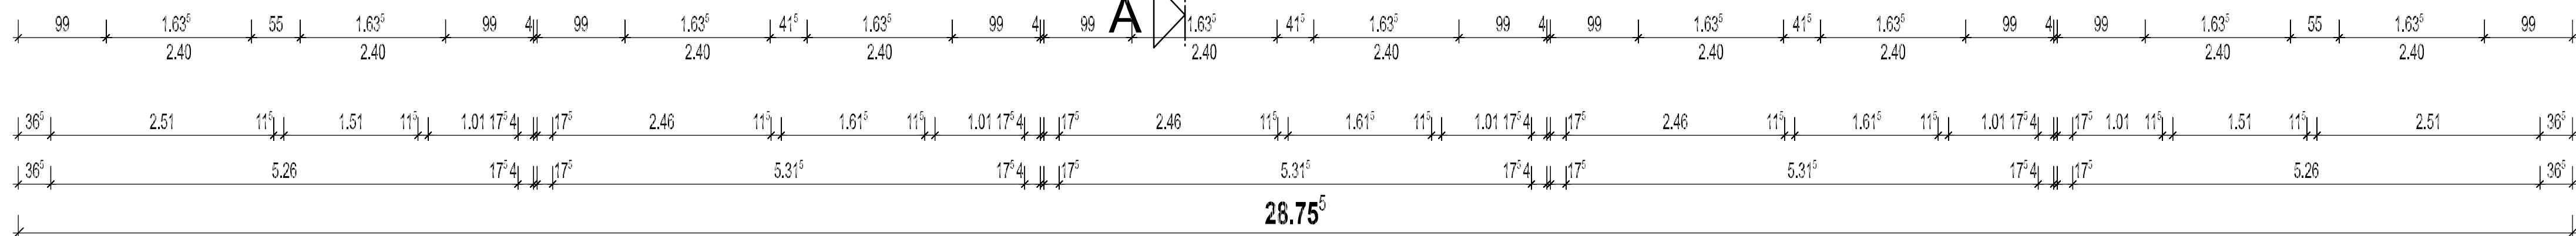

- OKF ▽ Oberkante Fußboden
- OKR ▾ Oberkante Rohfußboden
- FHT Feuerhemmende Türe
- BRH Brüstungshöhe
- BD Bodendurchbruch
- WD Wänddurchbruch
- DD Deckendurchbruch
- WS Wandschlitz
- PT Putztüre
- HKV Heizkreisverteiler
- UV Unterverteiler
- FT Fertigteil
- GW Gurtwickler

Brüstungshöhen, soweit nicht anders angegeben, von OKR
Türhöhen sind von OKR des Raumes mit dem höherliegenden Fußboden
bis UK-Türsturz.
Die Zeichnung ist in allen Teilen bindend für die Ausführung!
Änderungen dürfen nur mit Genehmigungs des Architekten vorgenommen werden.
Etwa vorhandene Maßfehler sind dem Architekten mitzuteilen.
Rohbaumaße sind am Bau zu prüfen. Alle Maße sind Rohbaumaße.

INDEX	ÄNDERUNG	DATUM
Bauvorhaben		Plannummer
Bauherr		03
		Flur-Nr.
Planart		Masstab
Werkplanung		1 : 50
Planinhalt		Dat
Obergeschoss + Dachgeschoss		18-04 WP 03
Planverfasser		Datum