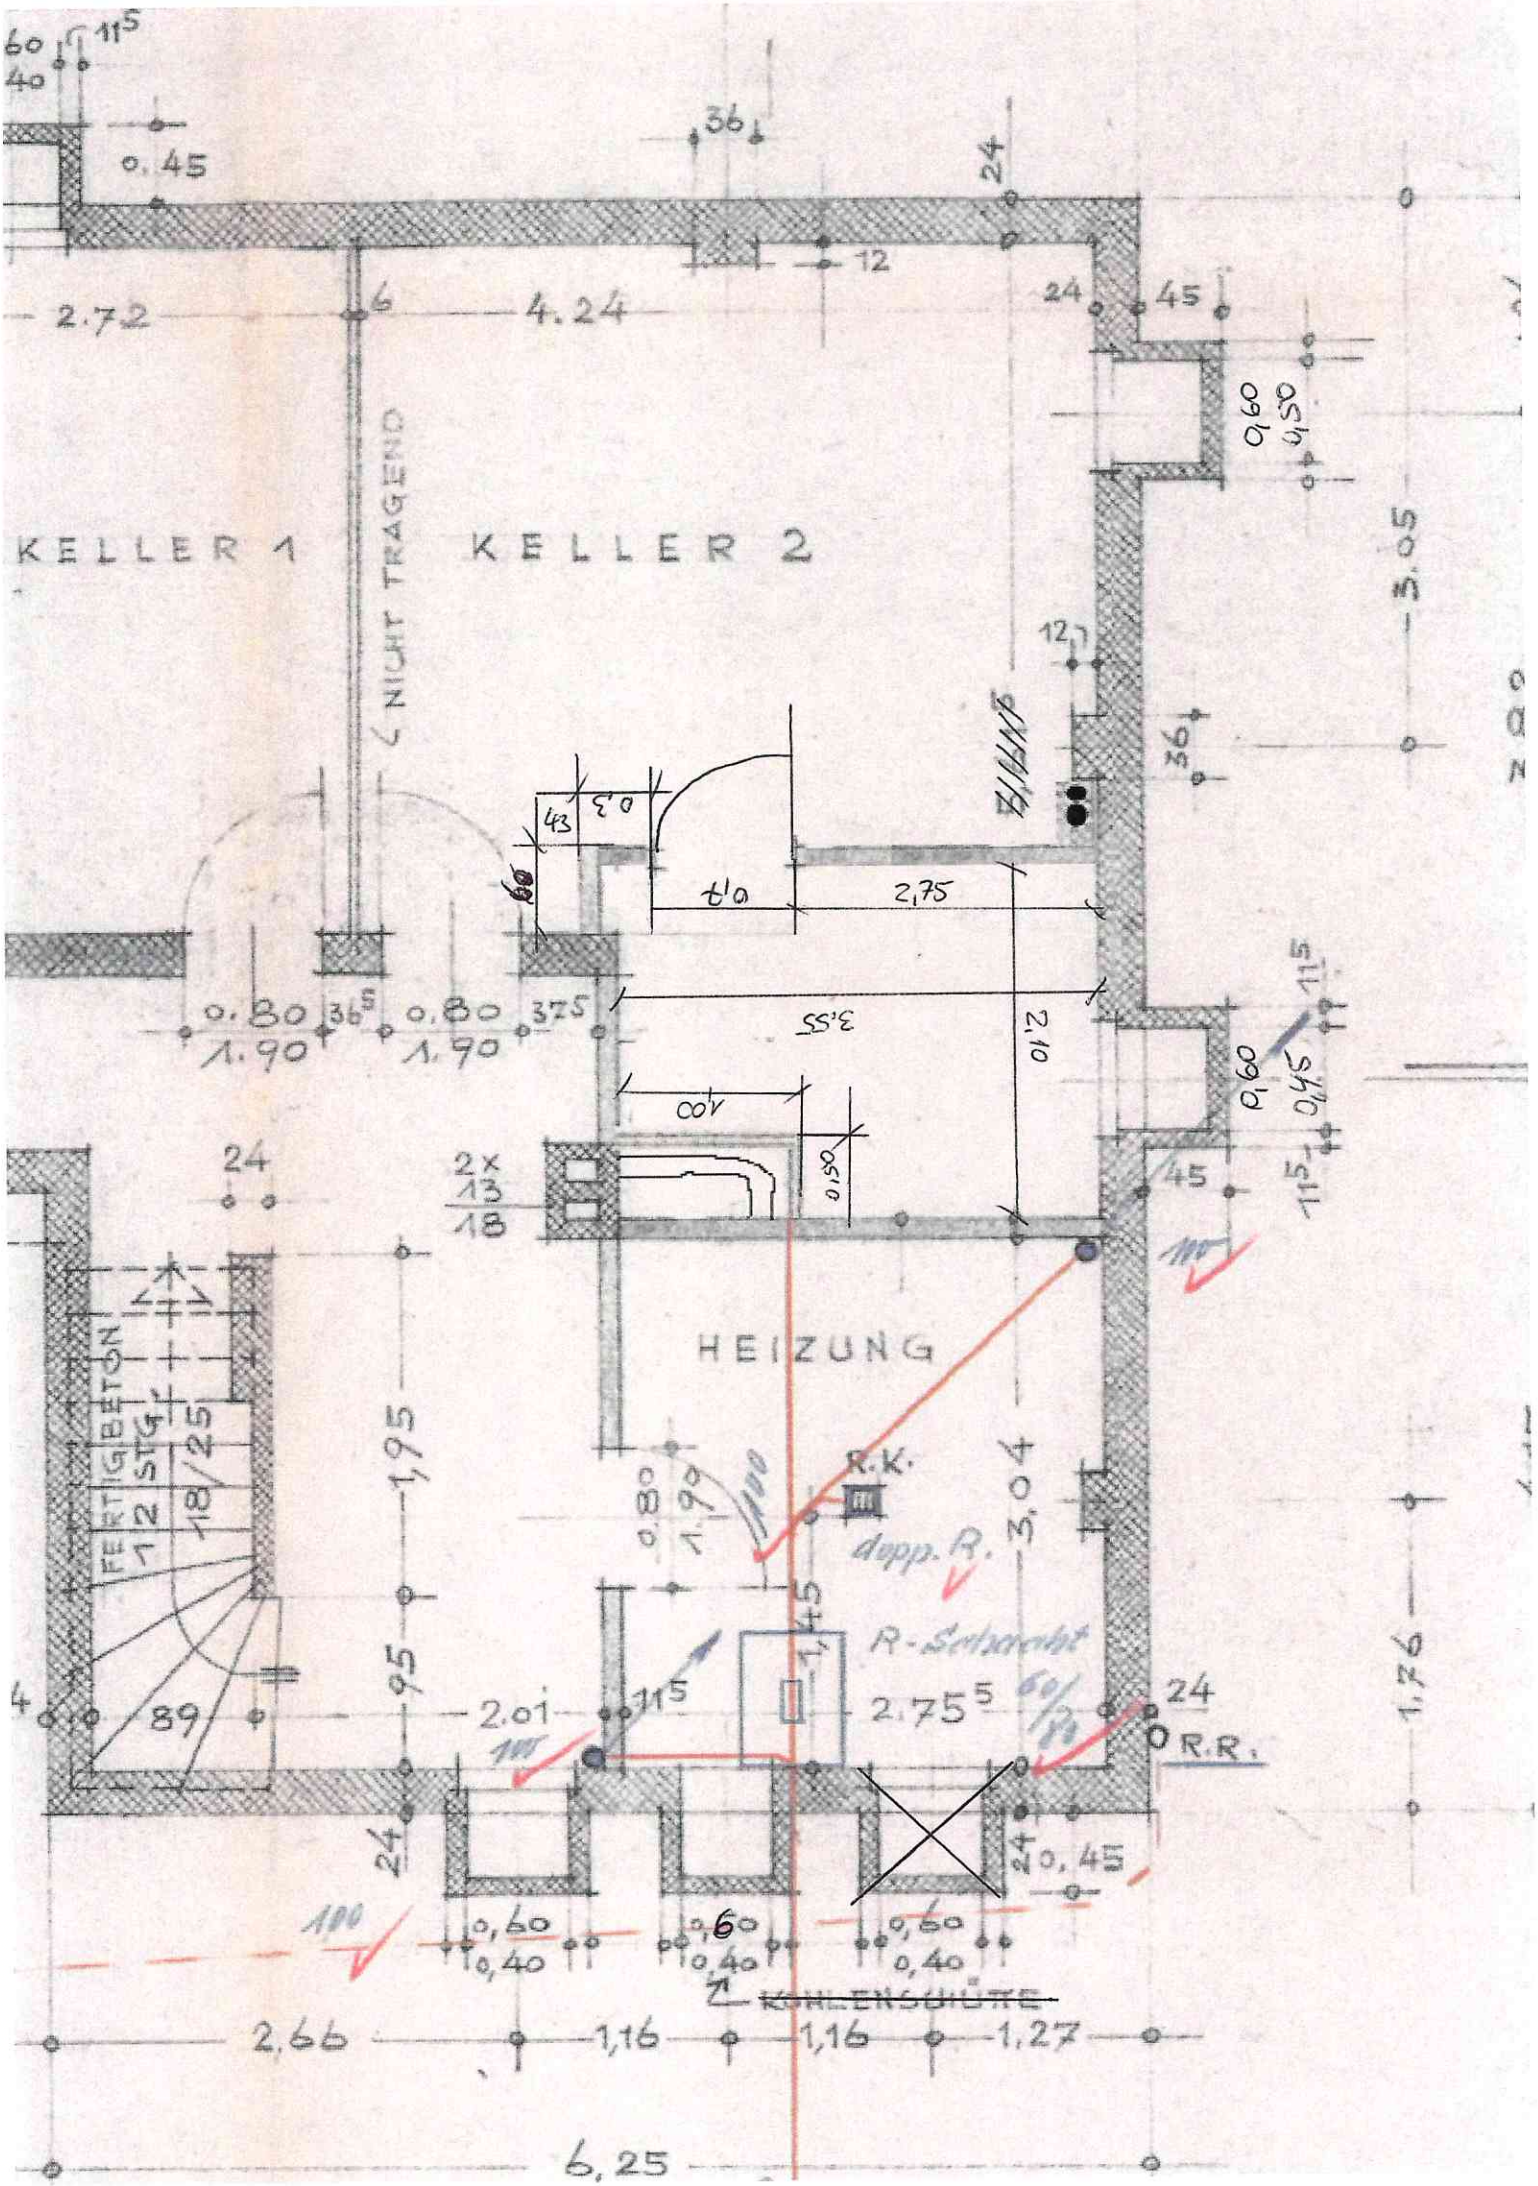
KELLER 1
KELLER 2
NICHT TRAGEND
HEIZUNG
FERTIGBETON
12 STG
18/25
R.K.
dopp. R.
R-Sicherung
R.R.
KOHLENSCHÜTTE
2.72
4.24
0.45
2.75
3.55
2.10
1.95
3.04
1.76
2.01
2.75
2.66
1.16
1.16
1.27
6.25
3.05