

Auszug aus dem Liegenschaftskataster

Liegenschaftskarte 1:1000

Erstellt am 15.08.2022


Flurstück: 540
Flur: 16
Gemarkung: Ahrensburg

Gemeinde: Ahrensburg
Kreis: Stormarn

Landesamt für
Vermessung und Geoinformation
Schleswig-Holstein



Erteilende Stelle: ÖbVI Christine Holst
Lily-Braun-Straße 40
23843 Bad Oldesloe
Telefon: 04531-17 44 11
E-Mail: info@vermessungsbuero-holst.de

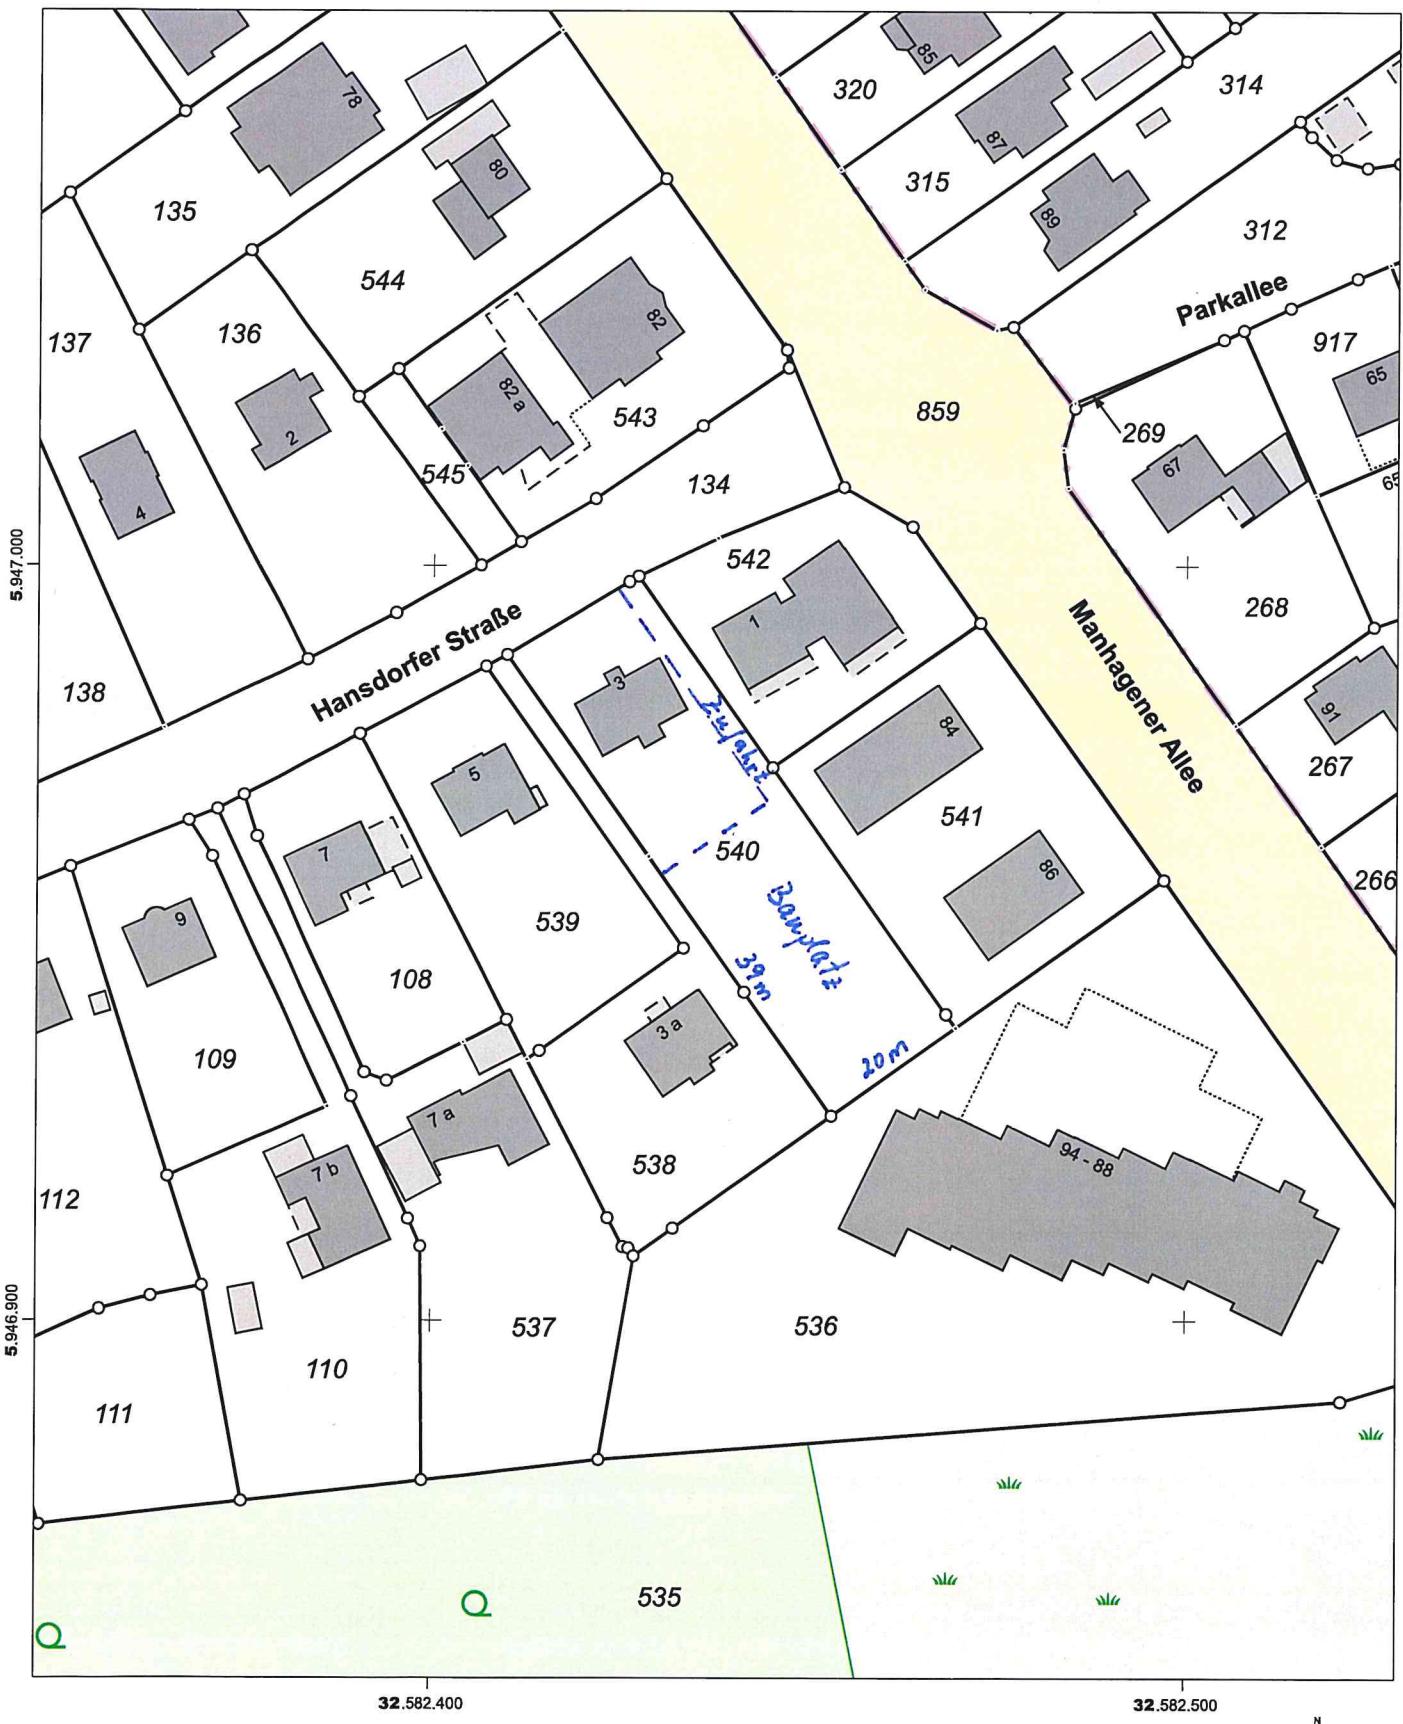

Für den Maßstab dieses Auszugs aus dem Liegenschaftskataster ist der ausgedruckte Maßstab Balken maßgebend.
Dieser Auszug ist maschinell erstellt und wird nicht unterschrieben. Vervielfältigung, Umarbeitung, Veröffentlichung und Weitergabe an
Dritte nur mit Zustimmung des Landesamtes für Vermessung und Geoinformation Schleswig-Holstein oder zum eigenen Gebrauch
(§9 Vermessungs- und Katastergesetz in der jeweils geltenden Fassung).

