


Grundriss Kiek över, Straminke 2 Landgang

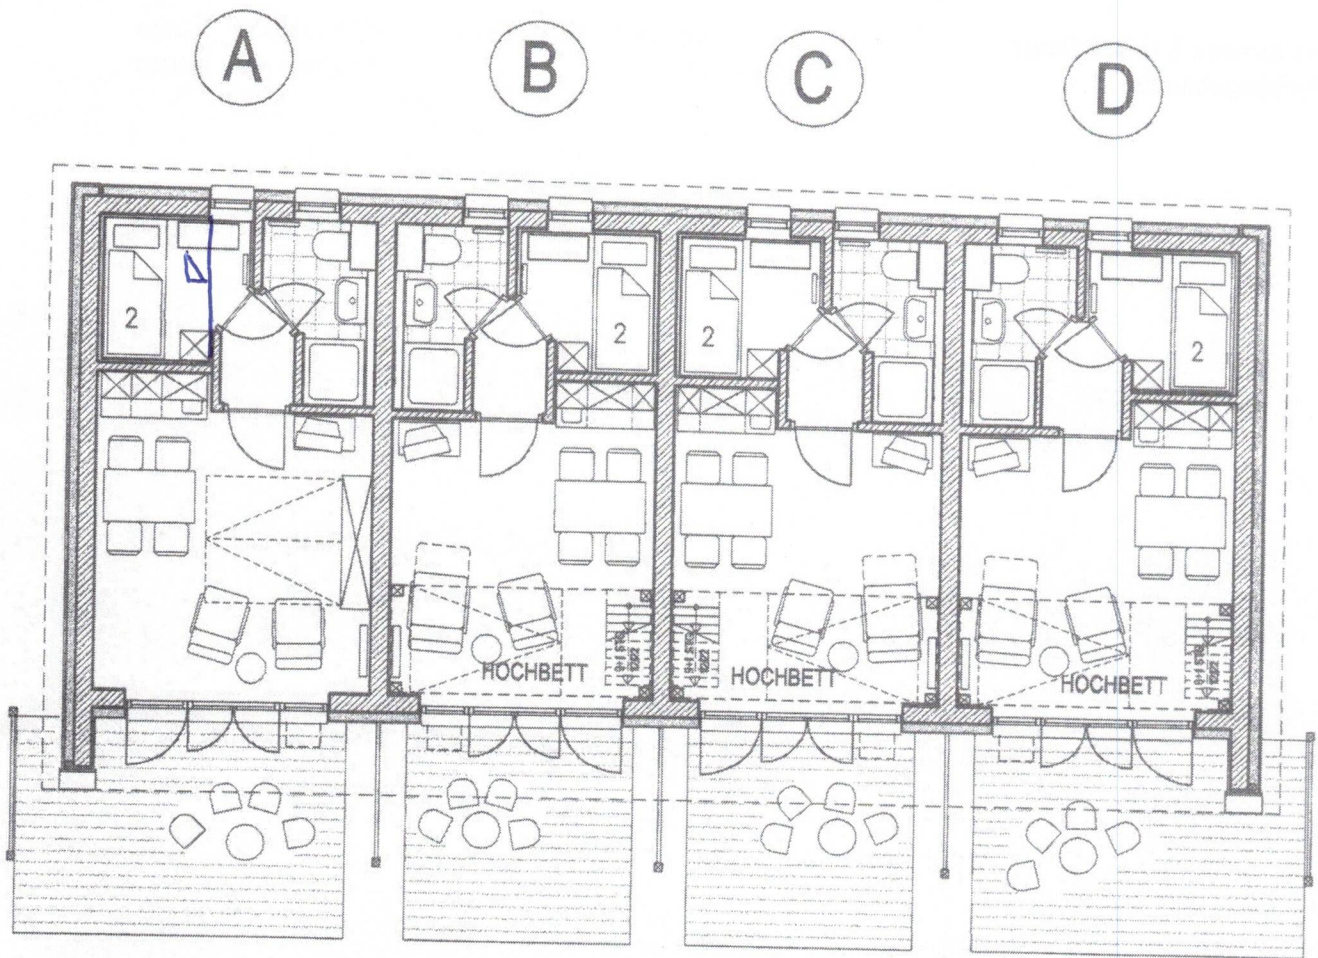

Landgang A — für 2 Personen, Doppelbett 140x190cm

B-C für 4 Personen, Schlafkammer mit Etagebett
+ Hochbett (140x200) im WZ

siehe www.zingst-kiekoever.de

Jürgen Koerber Architekt BDA

Kiek över 16 18374 Osteheilbad Zingst
Tel. 038232-80505 Fax 038232-12190


2006-01-22 JK/V 59310/17/52

Bauzahlen für Projekte:


Straminke 2 (Landgang)
Nebengebäude

4 x 28 m² WF (incl. Terrasse)
39 m² NF


425 m³ umb. Raum
151 m³ umb. Raum

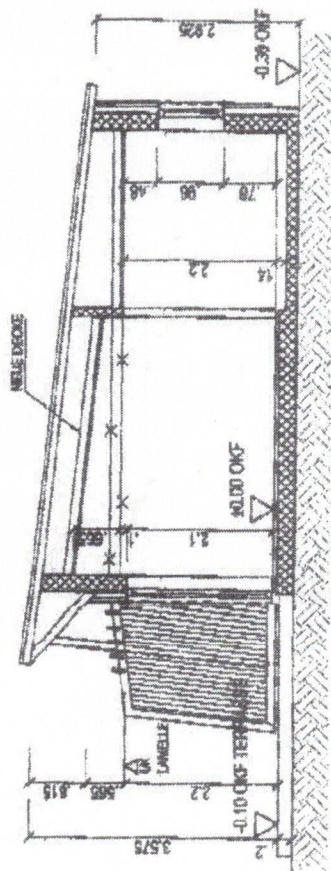

SCHNITT

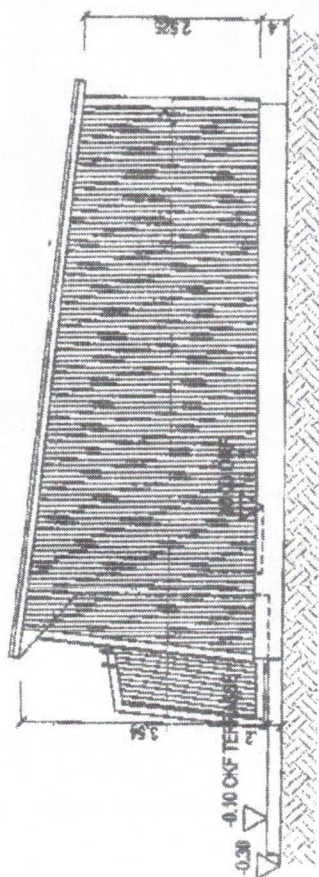

OSTANSICHT

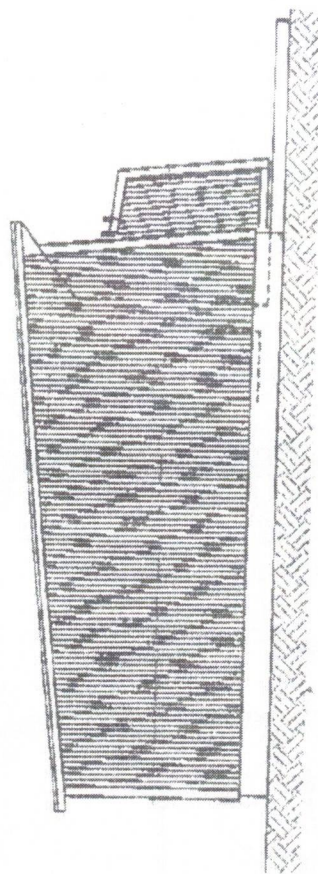


WESTANSICHT

59352


M 1:100 06.07.04
RAL

SIEHE AUSSCHNITT

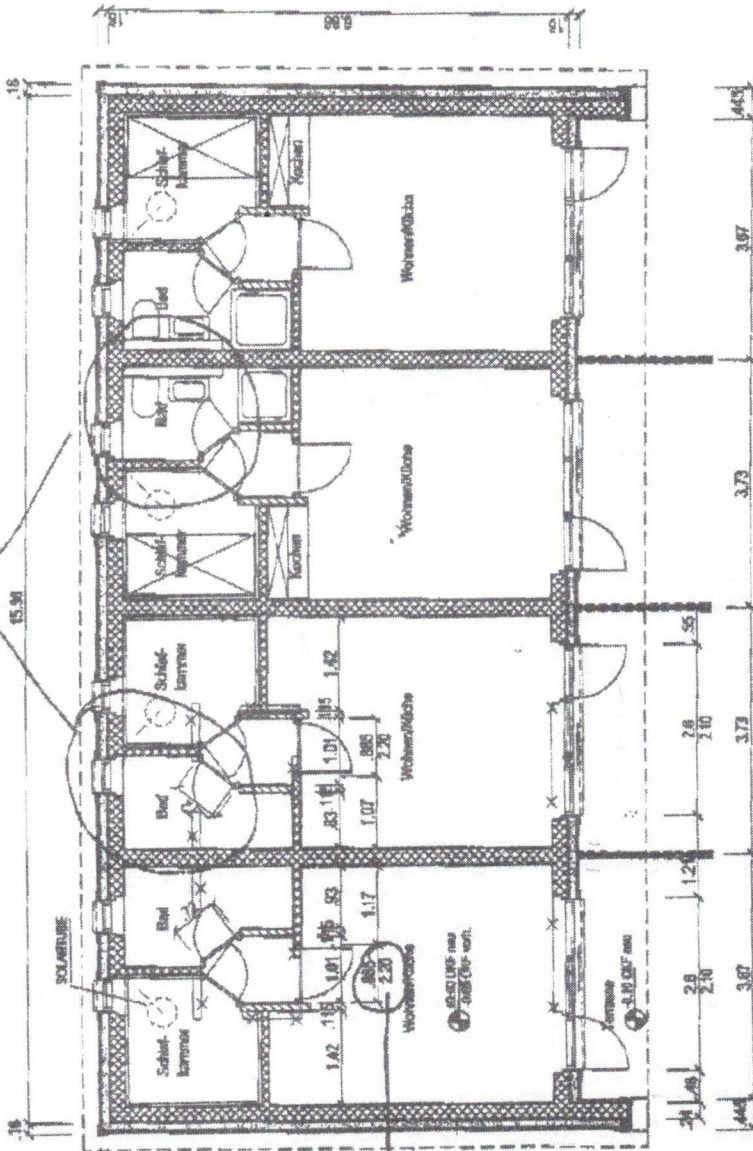



GRUNDRISS

HÖHE
KORREKT?

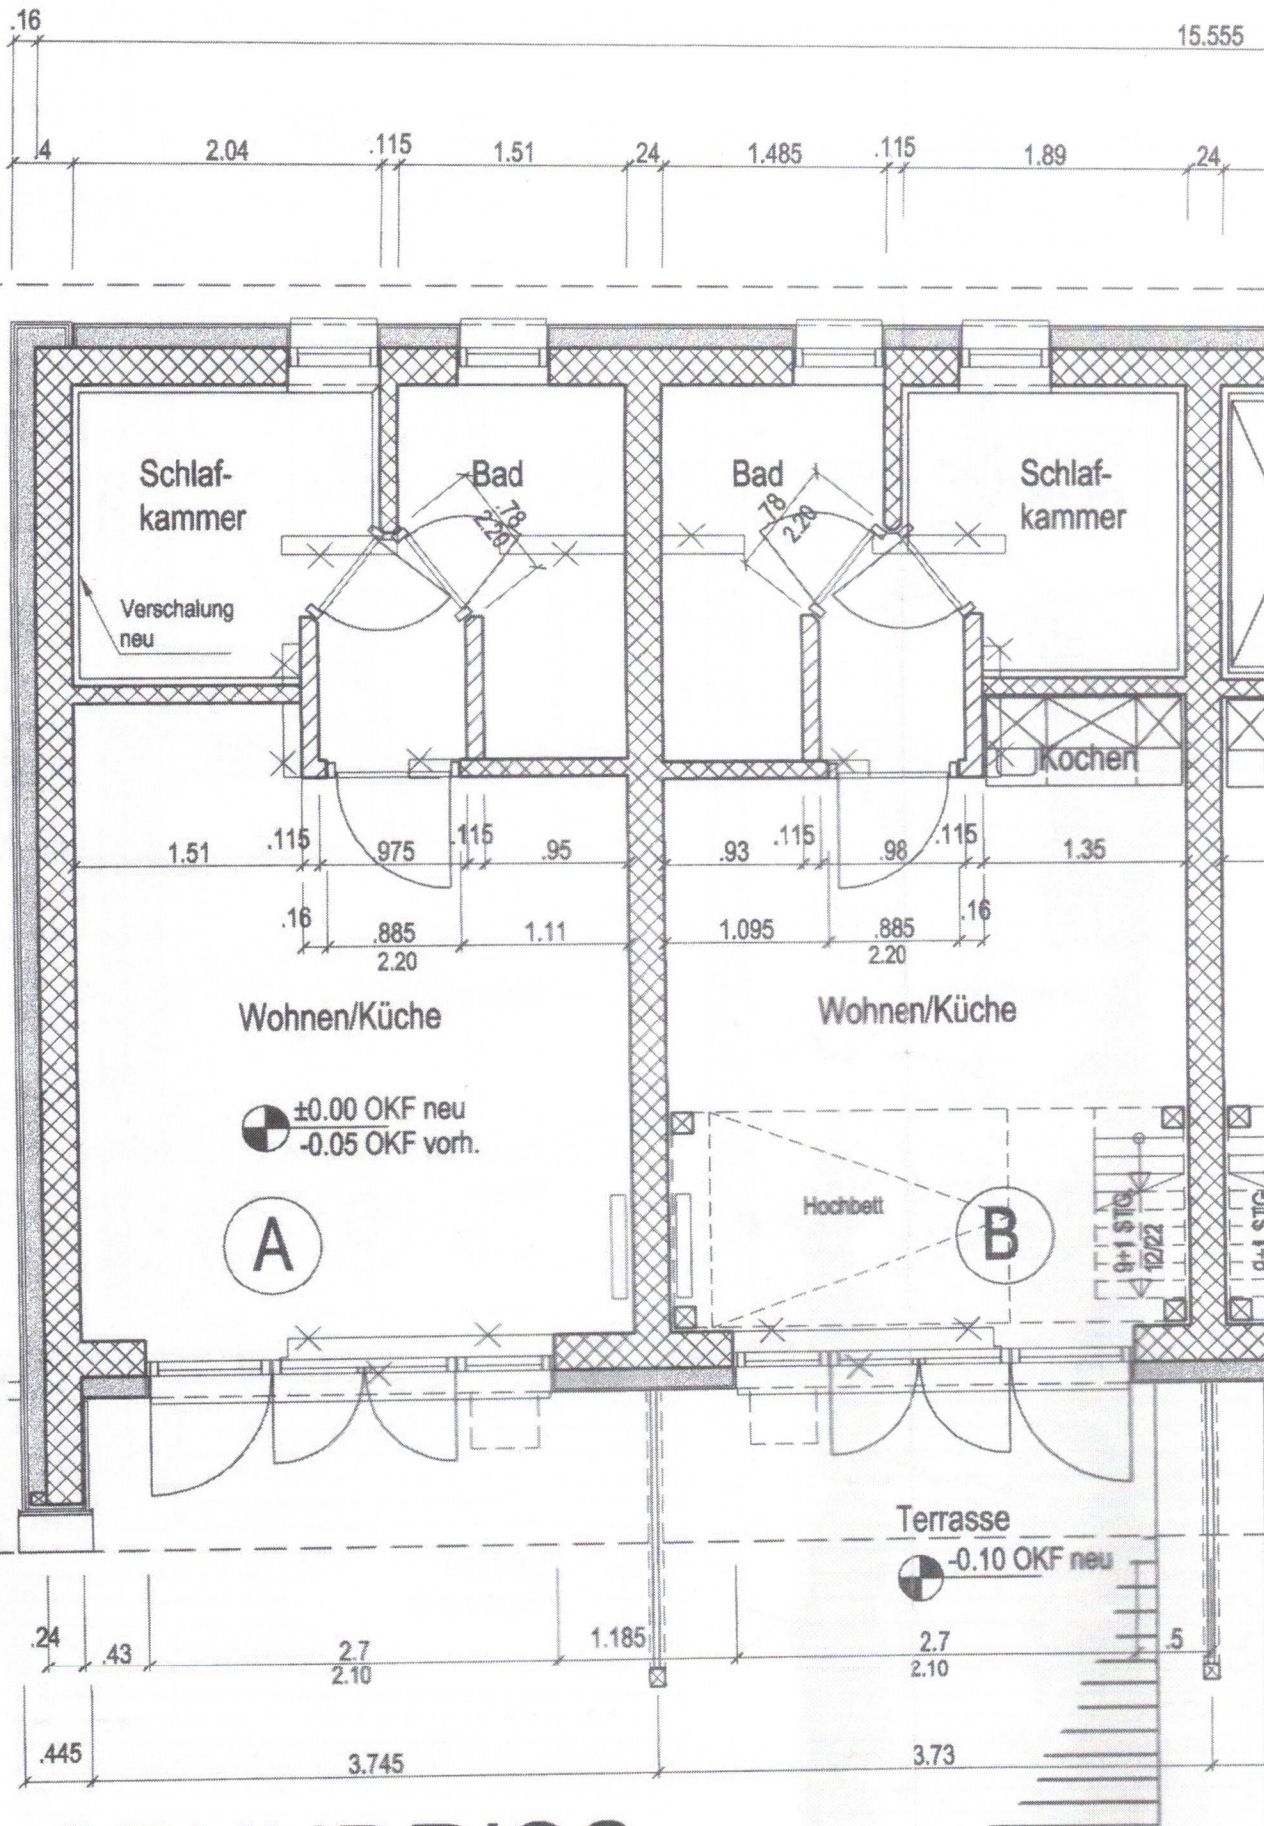

GRUNDRISS

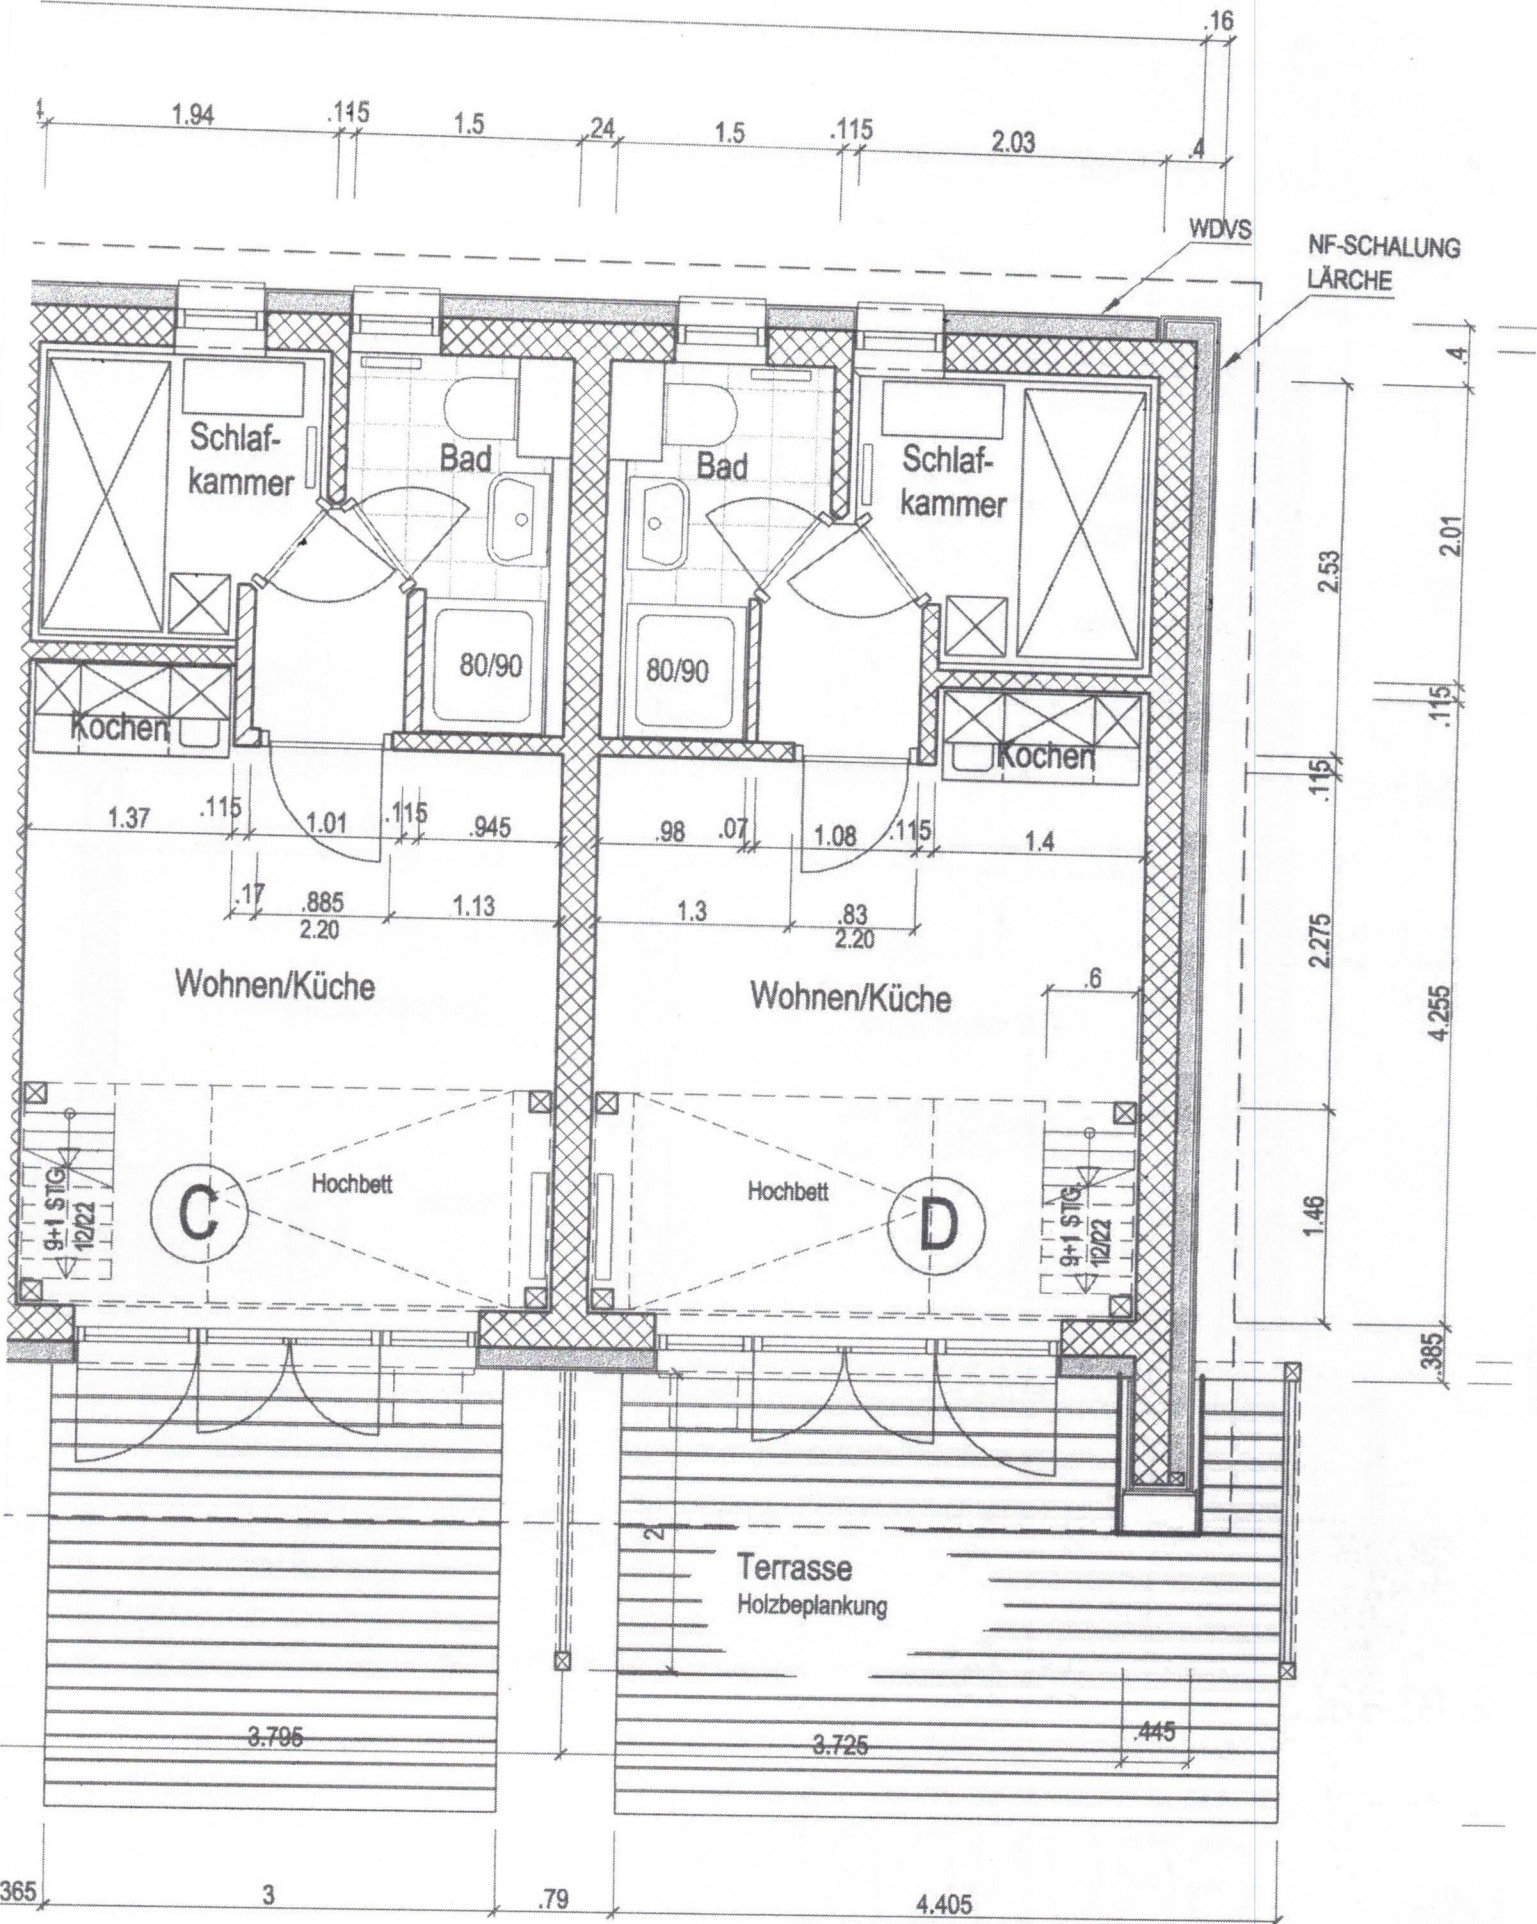


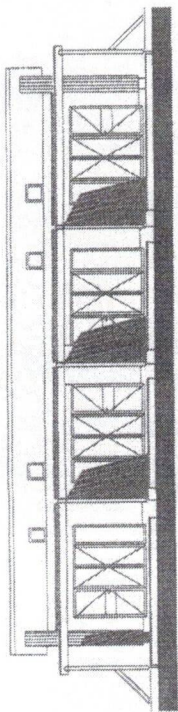

411r.: 59352
erung Ferienhaus Straminke 2

gang


Ansicht Süd
scale 1:200

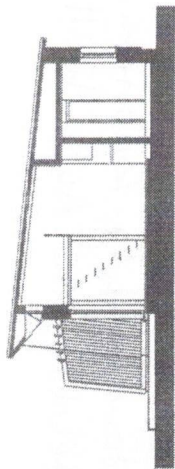

Projekthr.: 59352
Sanierung Ferienhaus Straminke 2

Landgang

Schnitt
Ansicht Ost
scale 1:200

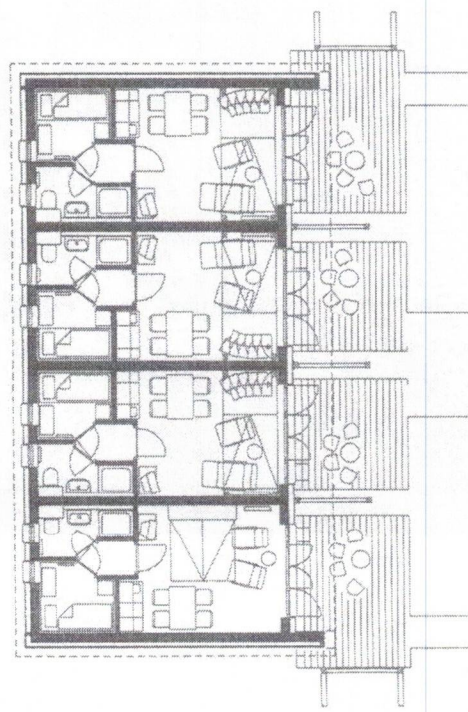

411r.: 59352
erung Ferienhaus Straminke 2


gang

Landgang



*
nicht erschlossenes
Lager/ Nebengebäude

↗
unmaniert

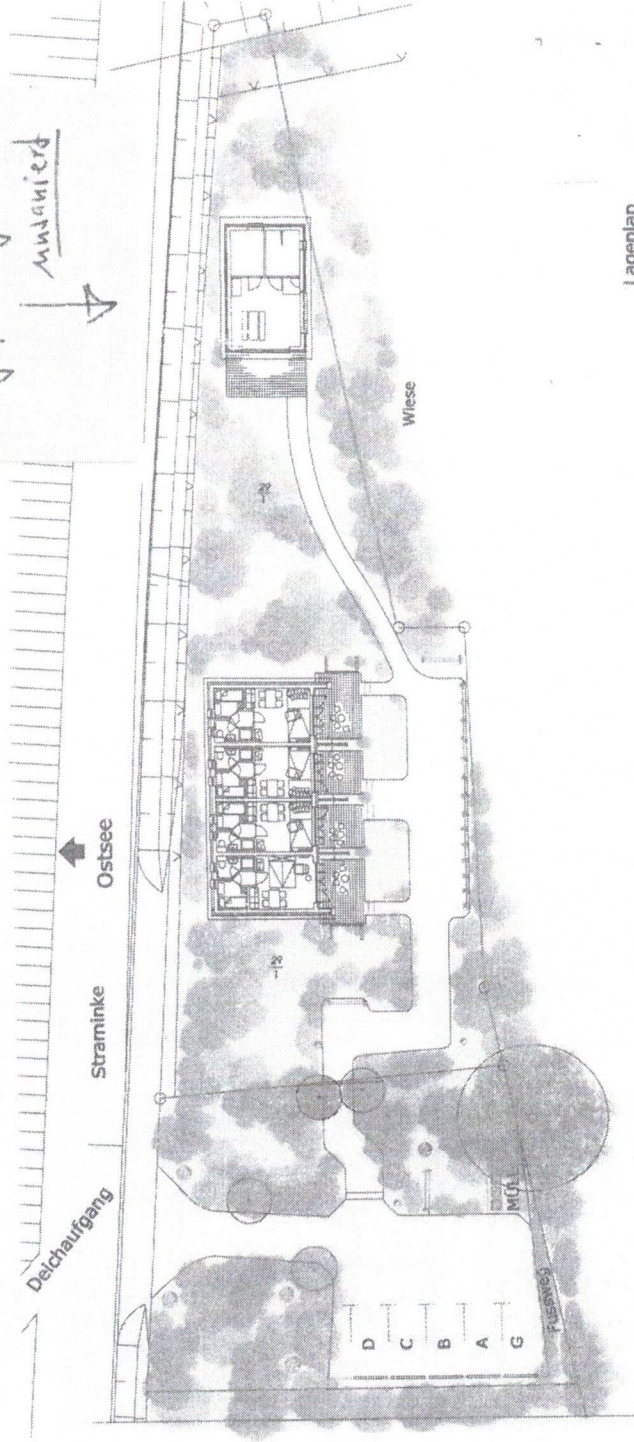

Lageplan
Gemarkung Sundische Wiese
Flur 1
scale 1:500

* Strom ist im Objekt,

- Versorgungsleitungen sind gekoppelt, grundsätzlich aus der Vegetation aber vorhanden und über Sicht

wieder herstellbar

- Bestandsschutz, Renovierung unter Beibehaltung der Außenhülle zulässig