


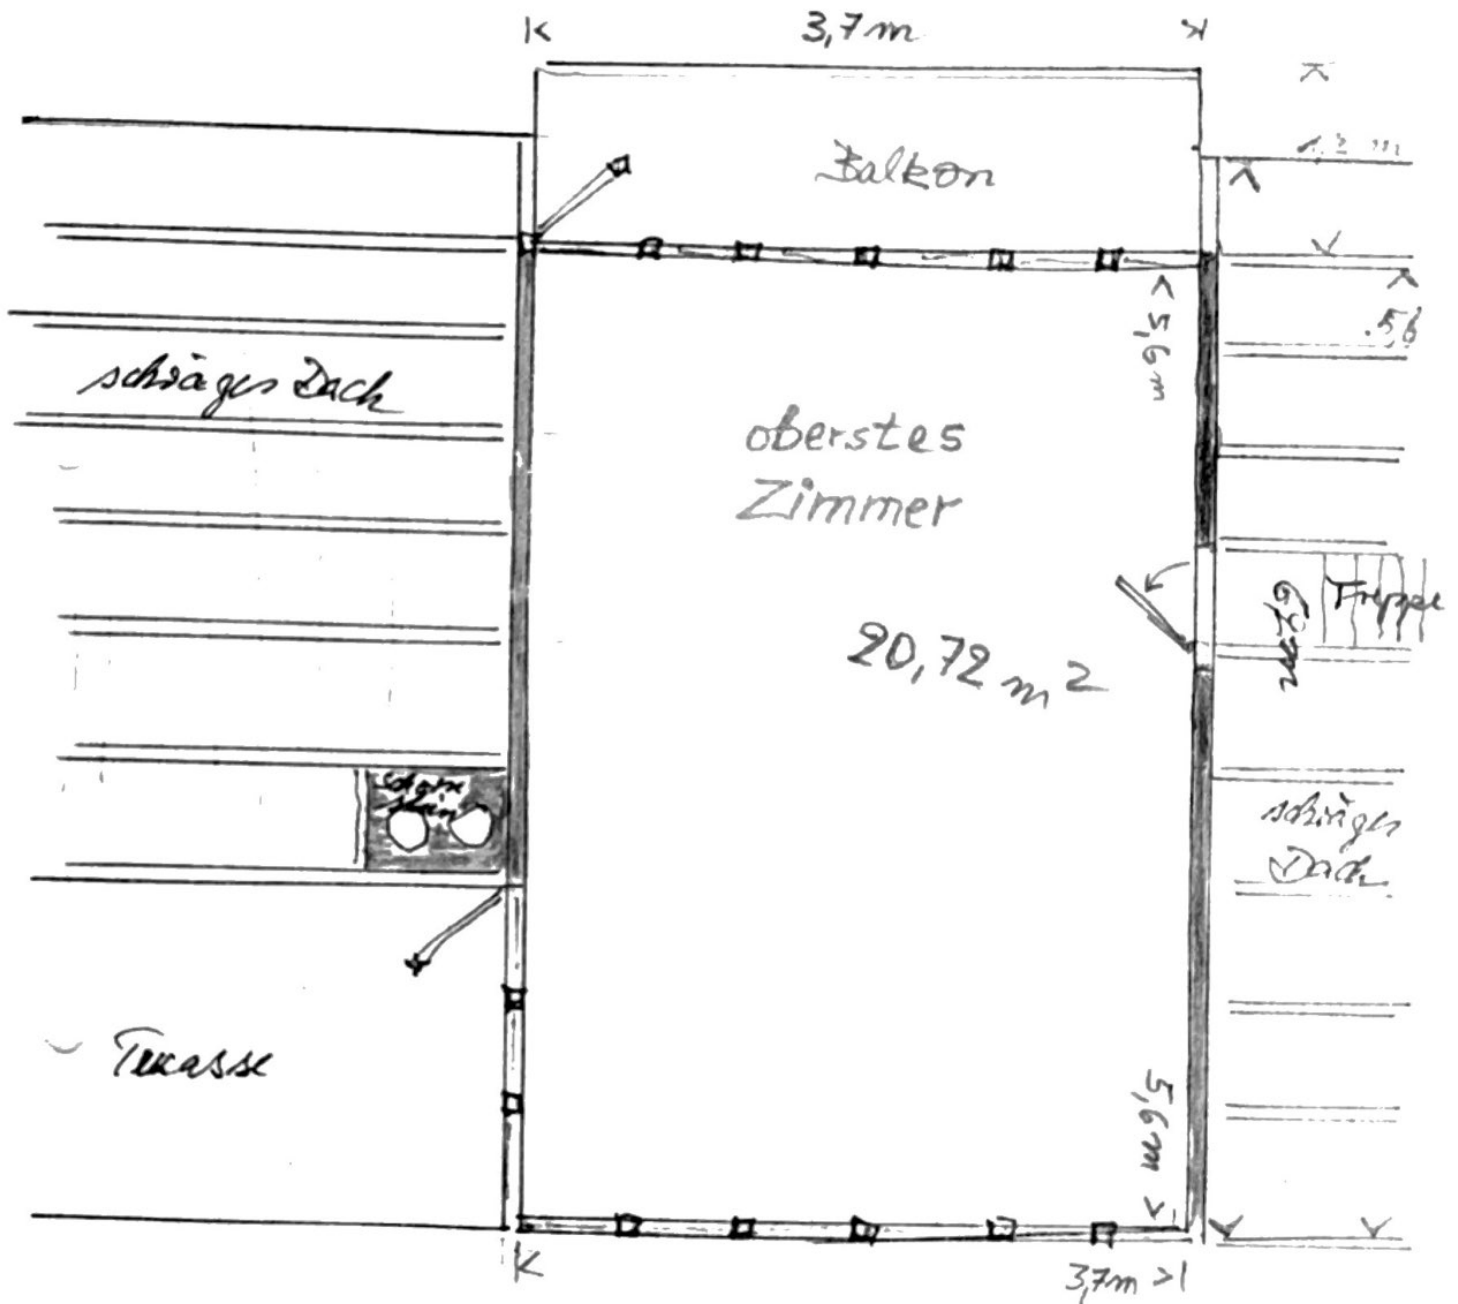

KLAUS A. M. BIEBACK
 Aartr-von-Schwind-Weg 12
 5000 Köln 90 (Porz)
 Tel. (02203) 25299

15 Doppelglösfenster 0,5 x 2,0
 (davon 2 als Türen)