


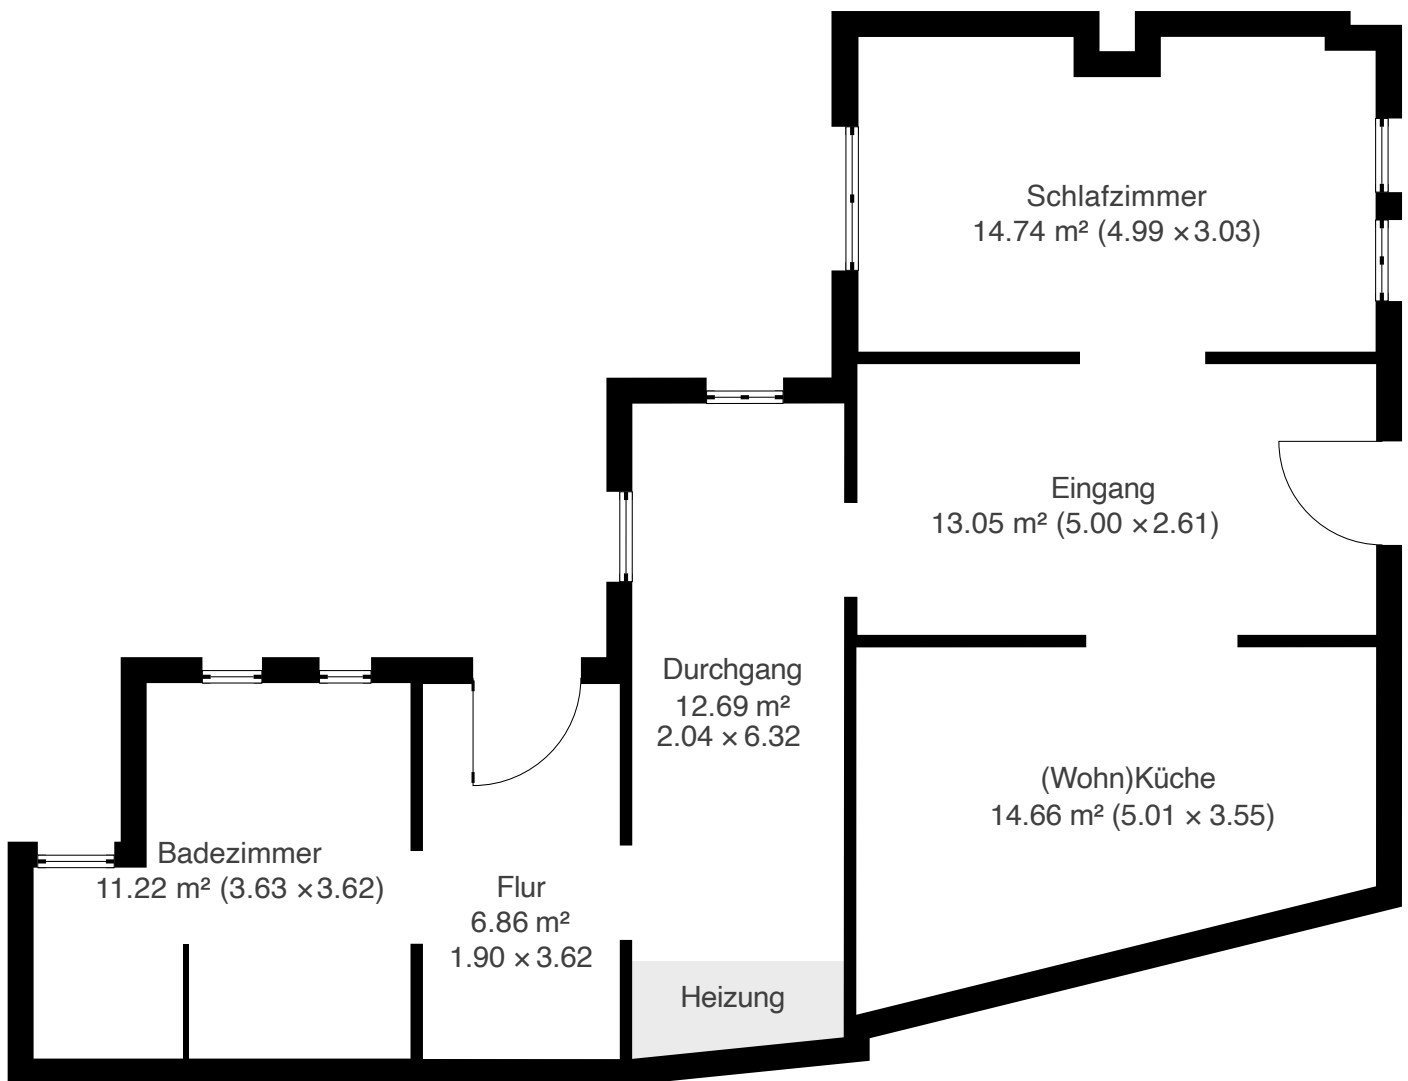


▼ Erdgeschoss

GESAMTFLÄCHE: 73.18 m<sup>2</sup> • WOHNFLÄCHE: 73.18 m<sup>2</sup> •



Hinweis:  
Der dargestellte Grundriss wurde mithilfe eines LiDAR-gestützten Laserscans erstellt und dient ausschließlich zur Orientierung. Er wird ohne Gewährleistung bereitgestellt. Sterling Immobilien übernimmt keine Garantie – insbesondere nicht für Maßgenauigkeit oder bauliche Beschaffenheit.

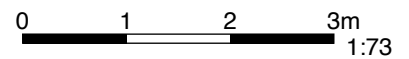


1:73  
Page 1/2




▼ 1. Stock

GESAMTFLÄCHE: 56.46 m<sup>2</sup> • WOHNFLÄCHE: 56.46 m<sup>2</sup> •

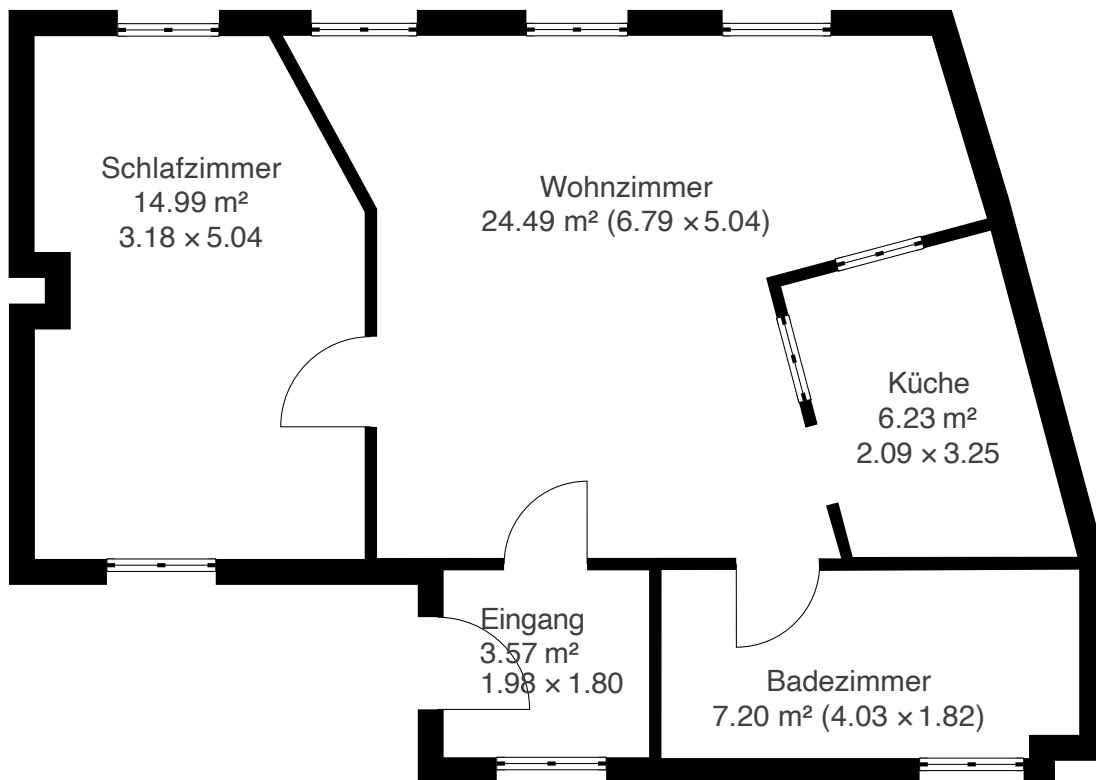

Hinweis:  
Der dargestellte Grundriss wurde mithilfe eines LiDAR-gestützten Laserscans erstellt und dient ausschließlich zur Orientierung. Er wird ohne Gewährleistung bereitgestellt. Sterling Immobilien übernimmt keine Garantie – insbesondere nicht für Maßgenauigkeit oder bauliche Beschaffenheit.

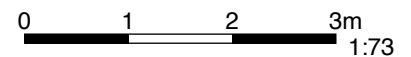

1:73

Page 2/2