

BV. 6-FAM  
ANTON

AUFTEILU  
EIGENTUM

77933 LAH  
MATTENW

GRUNDR  
EG. UND

M.1:100


- (I) EC
- (II) EC
- (III) OC
- (IV) OC
- (V) DC
- (VI) DC

ALLGE  
LAHR, DEN 10.  
ARCHITEKT:

BAUHERR:



HOSS

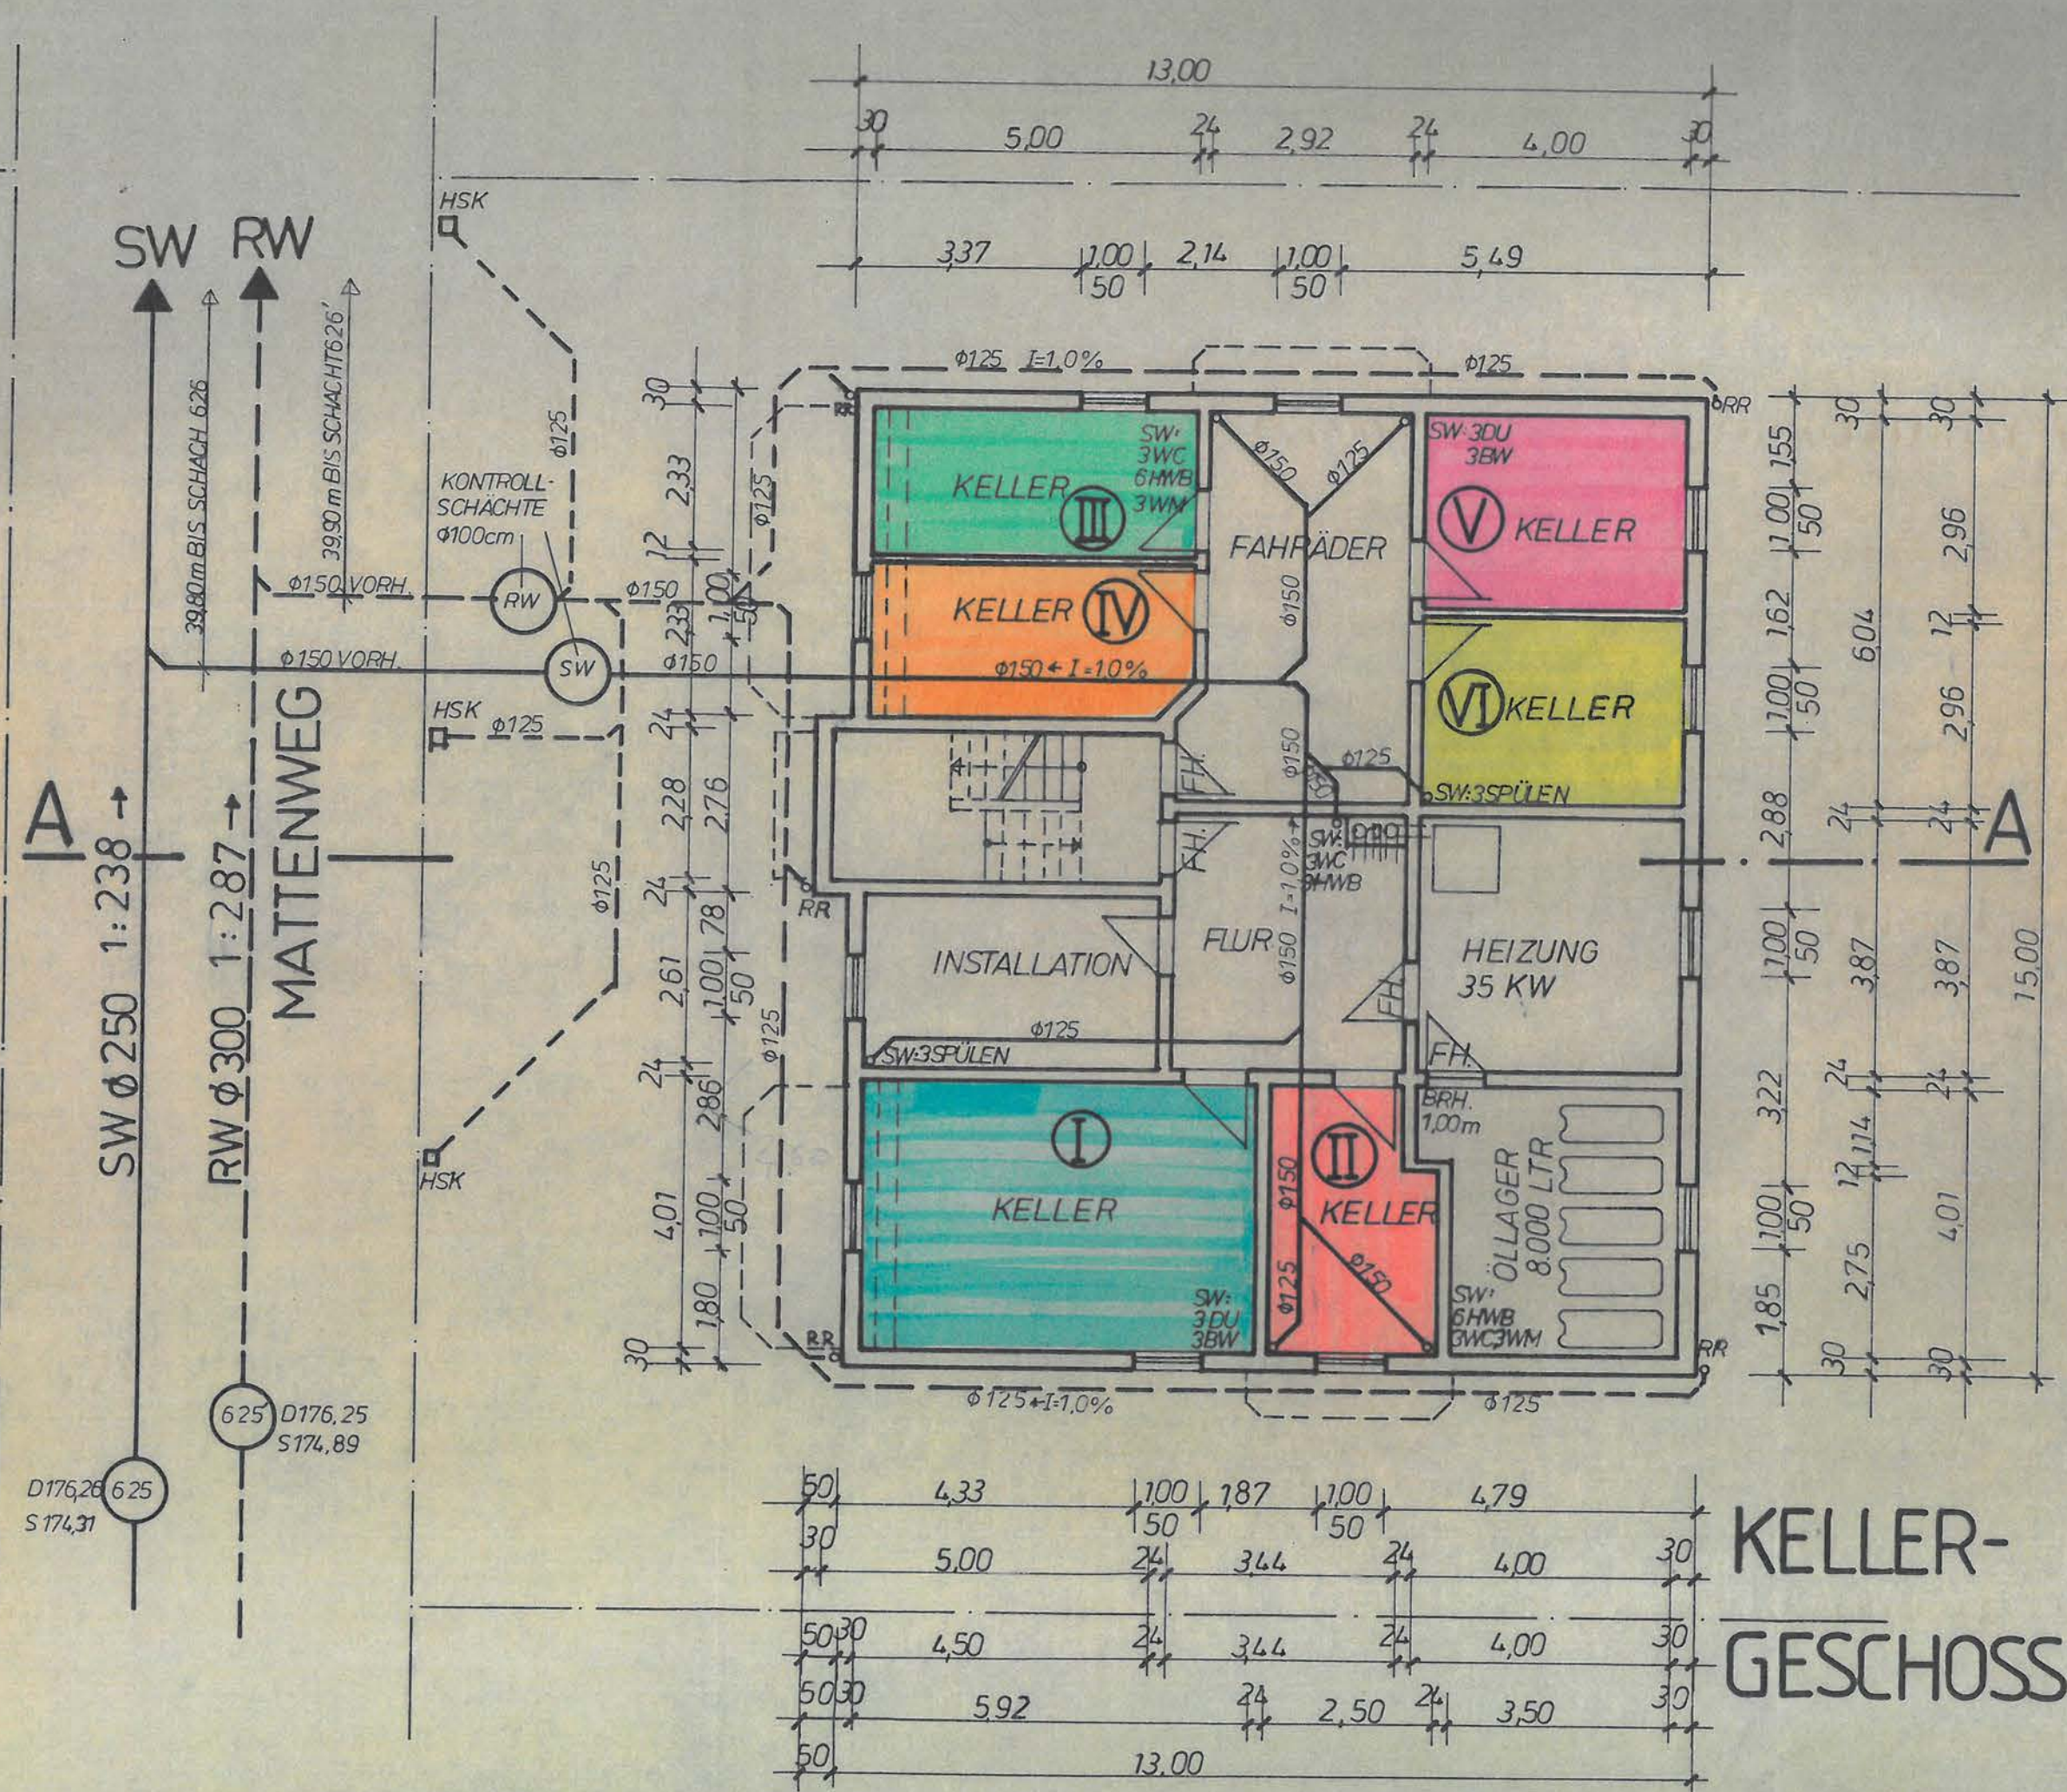

KELLER-  
GESCHOSS



# BV. 6-FAM.-WOHNHAUS ANTON SCHMALZ

AUFTEILUNGSPLAN IN  
EIGENTUMSWOHNUNGEN

77933 LAHR/SULZ  
MATTENWEG 8, LGB.NR.422

## GRUNDRISS OG.


M.1:100






- (I) EG. RECHTS
- (II) EG. LINKS
- (III) OG. RECHTS
- (IV) OG. LINKS
- (V) DG. RECHTS
- (VI) DG. LINKS

ALLGEMEIN  
LAHR, DEN 10.06.96  
ARCHITEKT:


BAUHERR:

AME GÄNSHIRT DIPL.ING. (FH)  
DIPLOM-INGENIEUR DIPL.ING. (FH)  
FREIE ARCHITEKTEN  
AMMENDINGER 3  
77933 LAHR/SULZ  
TELEFON 07821/25745  
TELEFAX 07821/25765

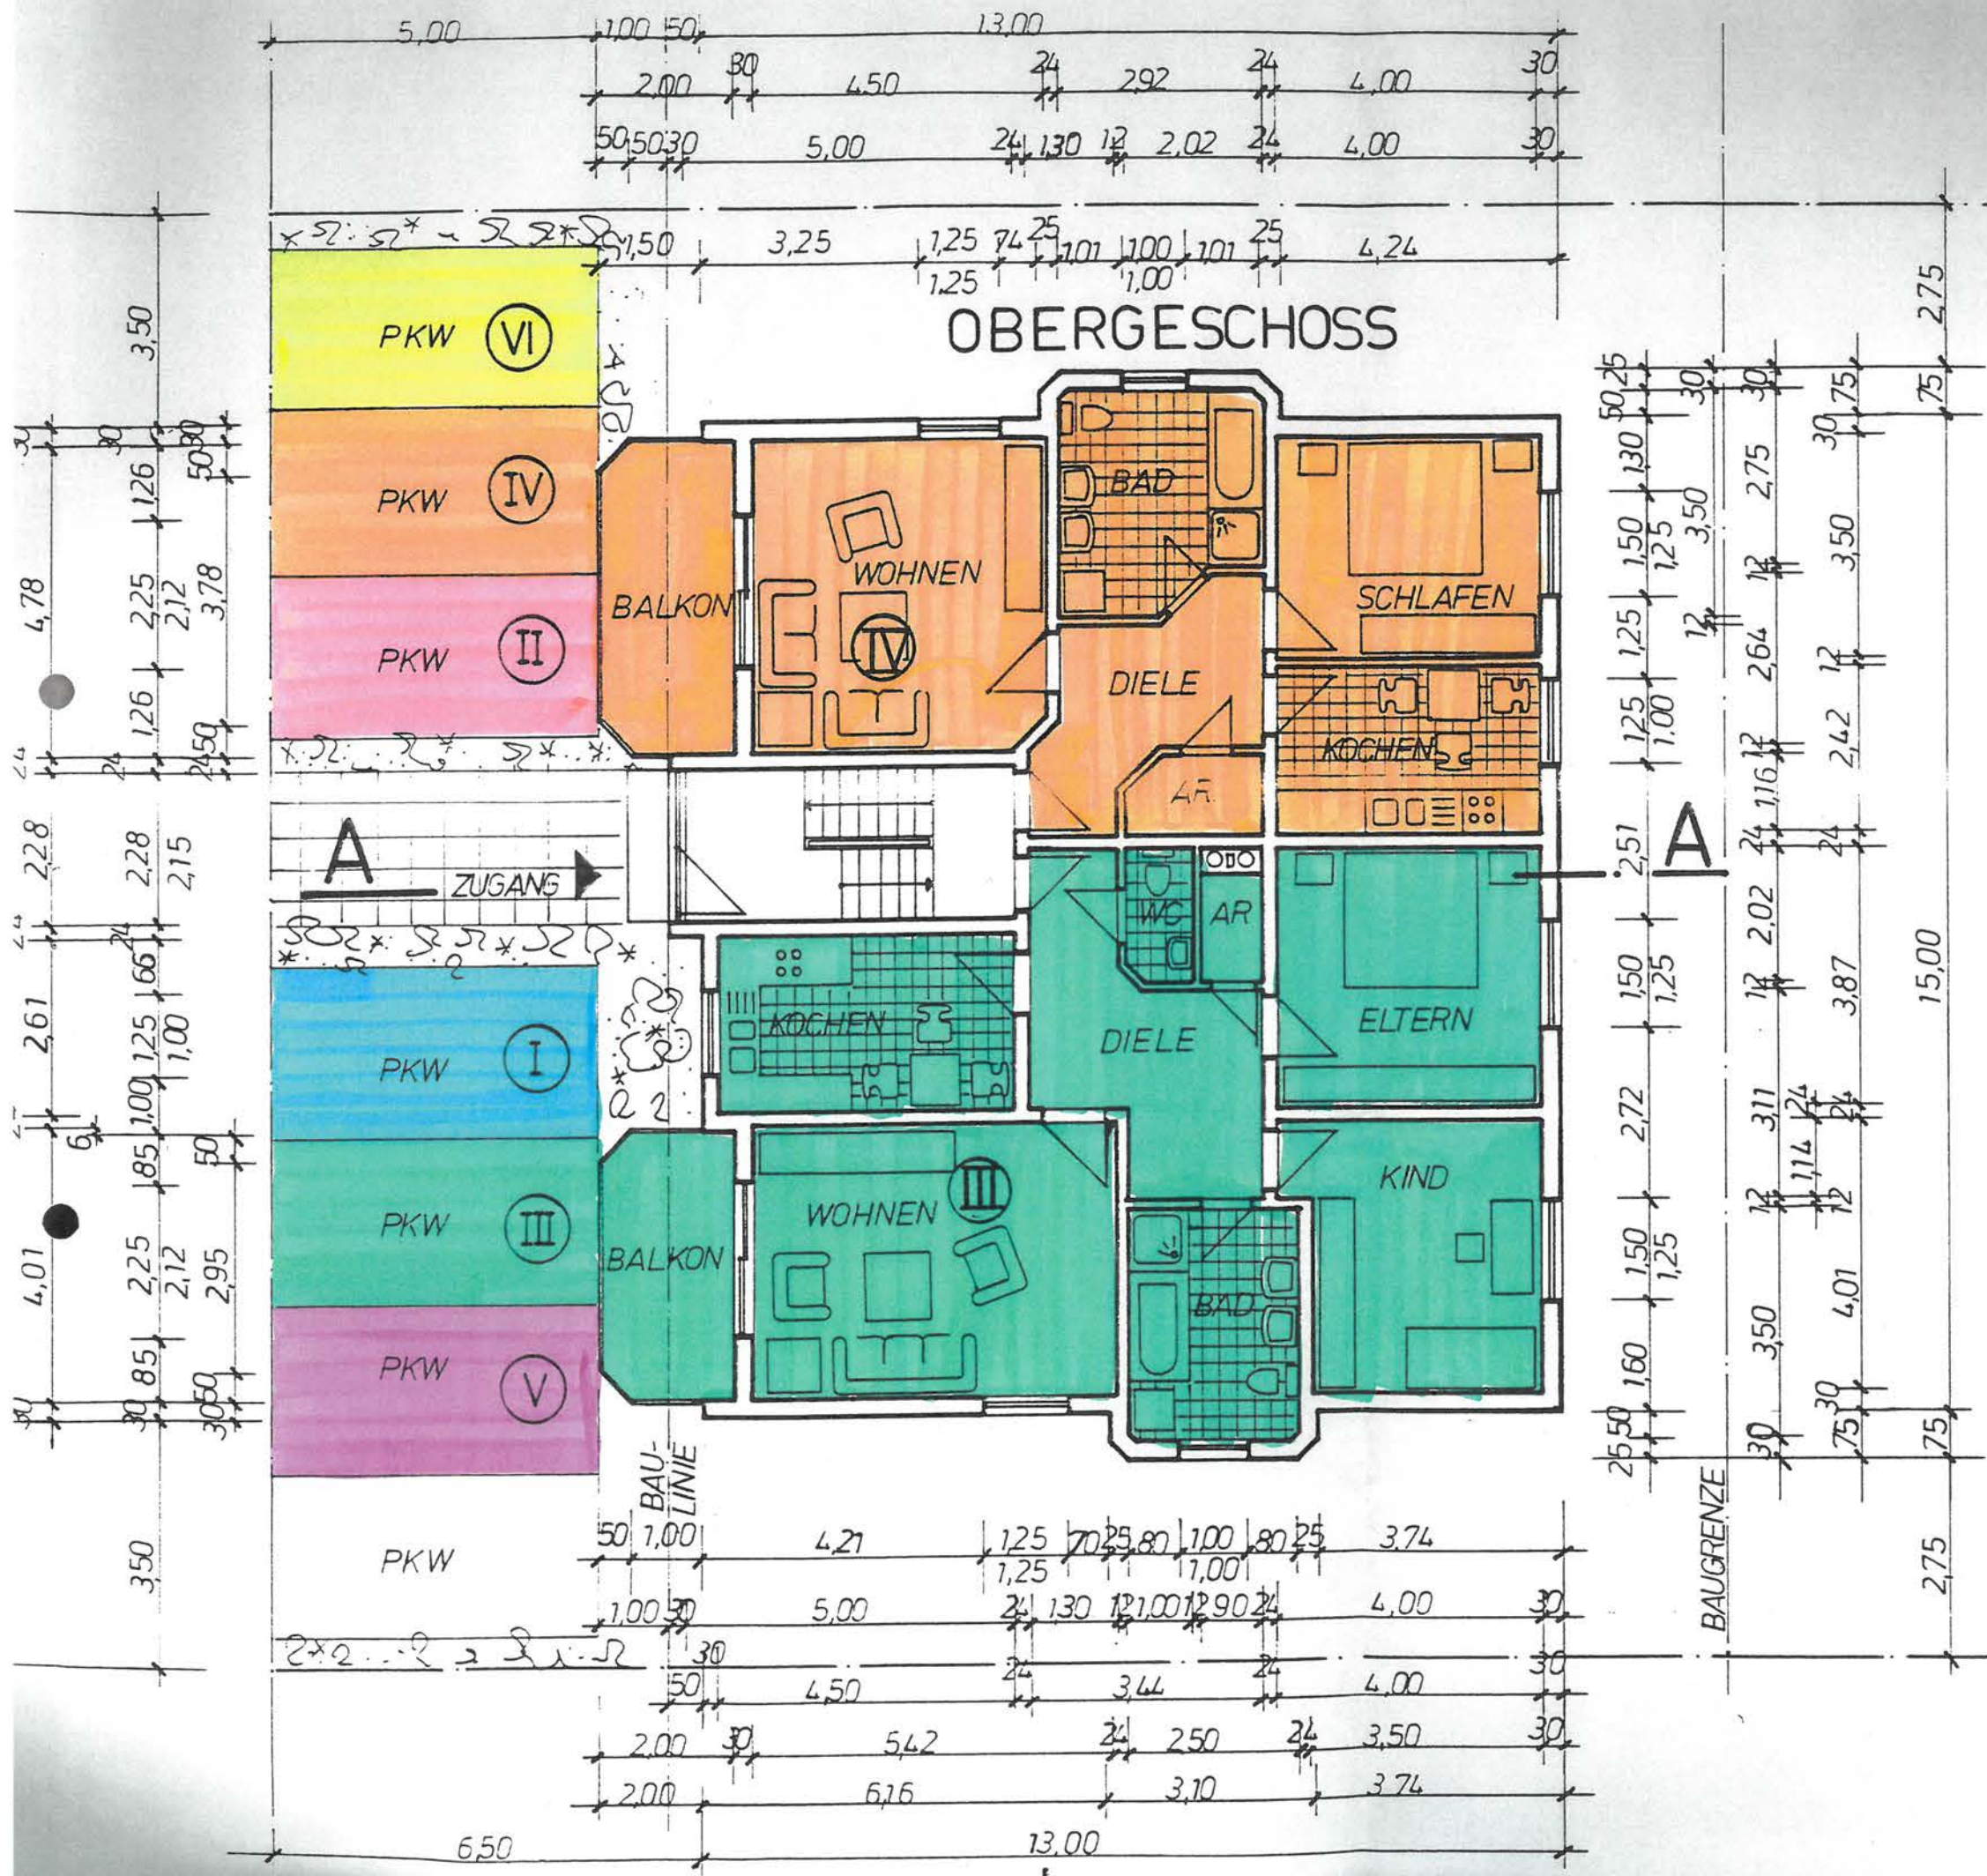

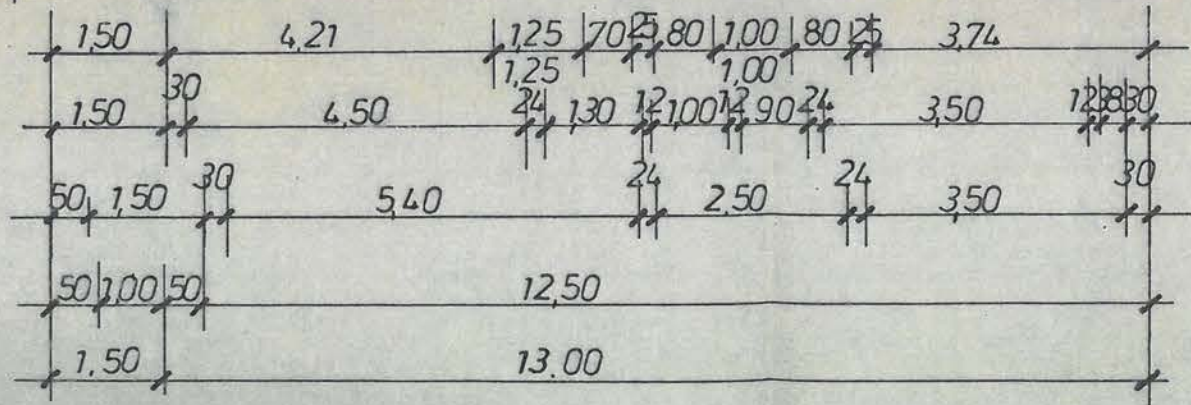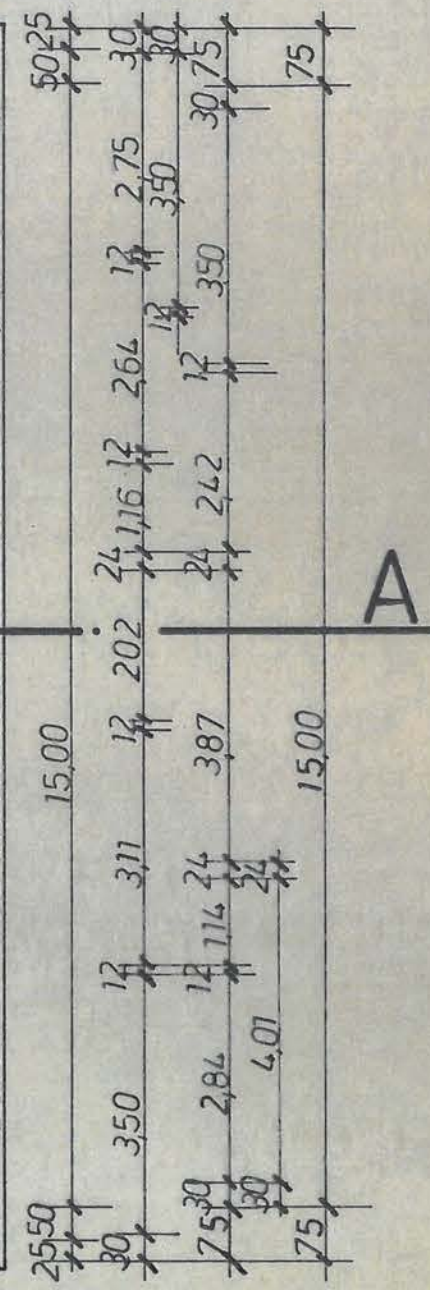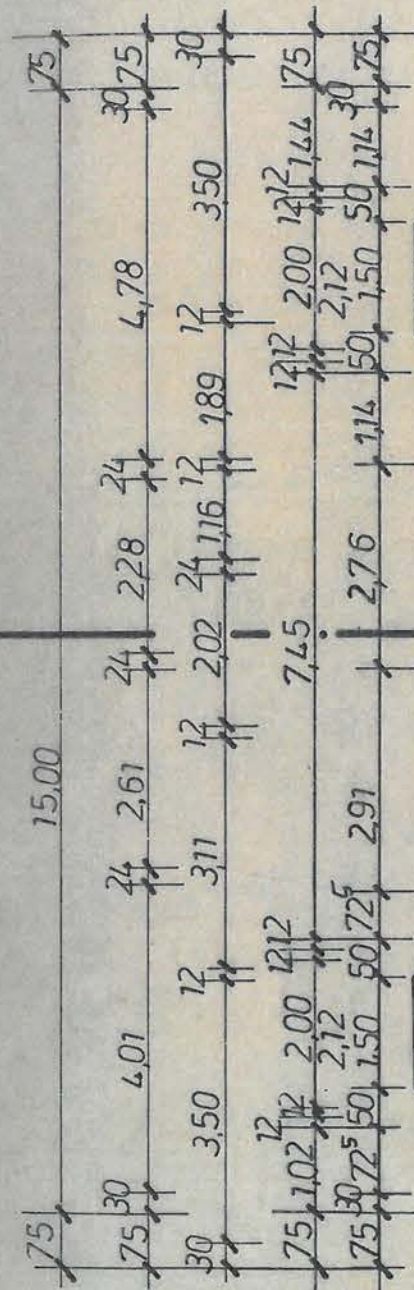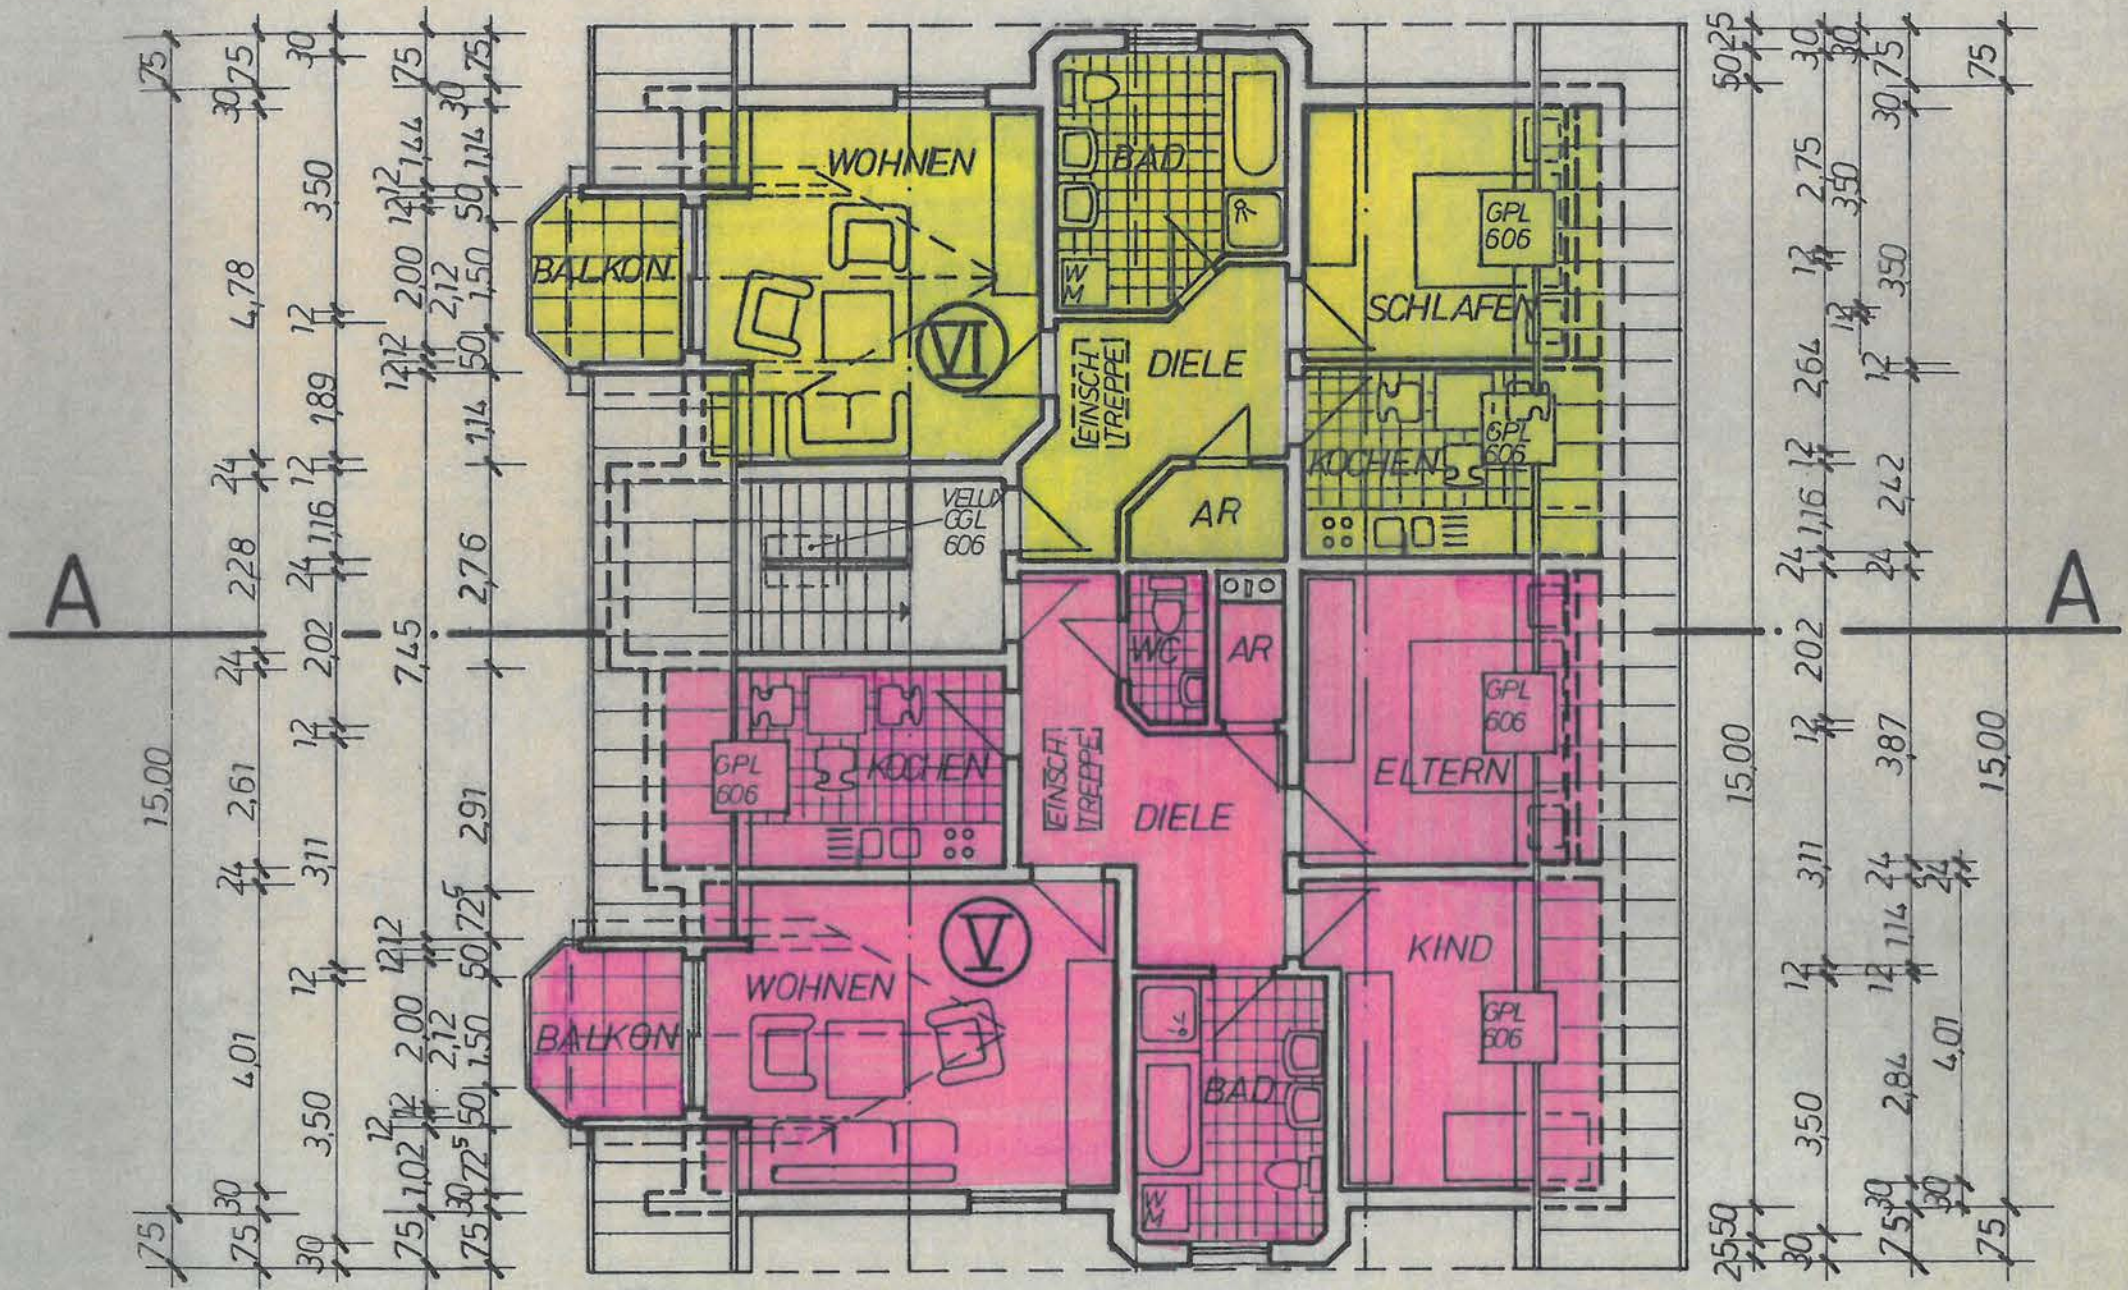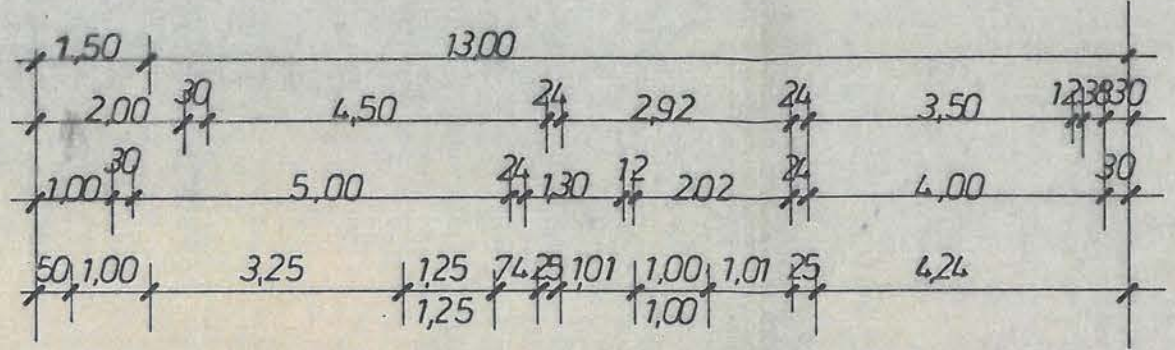

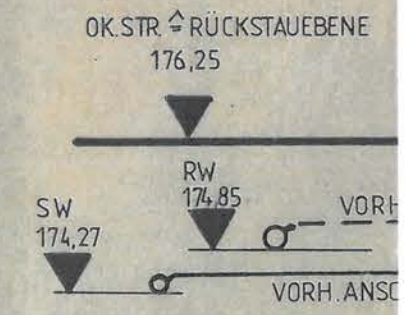


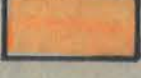
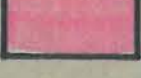

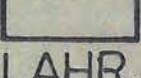
DACHGESCHOSS



BV. 6 -FAM.-WOHNHAU  
 ANTON SCHMALZ  
 AUFTEILUNGSPLAN II  
 EIGENTUMSWOHNUNG


77933 LAHR/SULZ  
 MATTENWEG 8, LGB.NR.44

GRUNDRISS DG.  
 QUERSCHNITT-  
 ENTWÄSSERUNG  
 M. 1:100

-  (I) EG. RECHTS
-  (II) EG. LINKS
-  (III) OG. RECHTS
-  (IV) OG. LINKS
-  (V) DG. RECHTS
-  (VI) DG. LINKS
-  ALLGEMEIN

LAHR, DEN 10.06.96  
 BAUHERR:

ARCHITEKT: *Anton Schmalz*

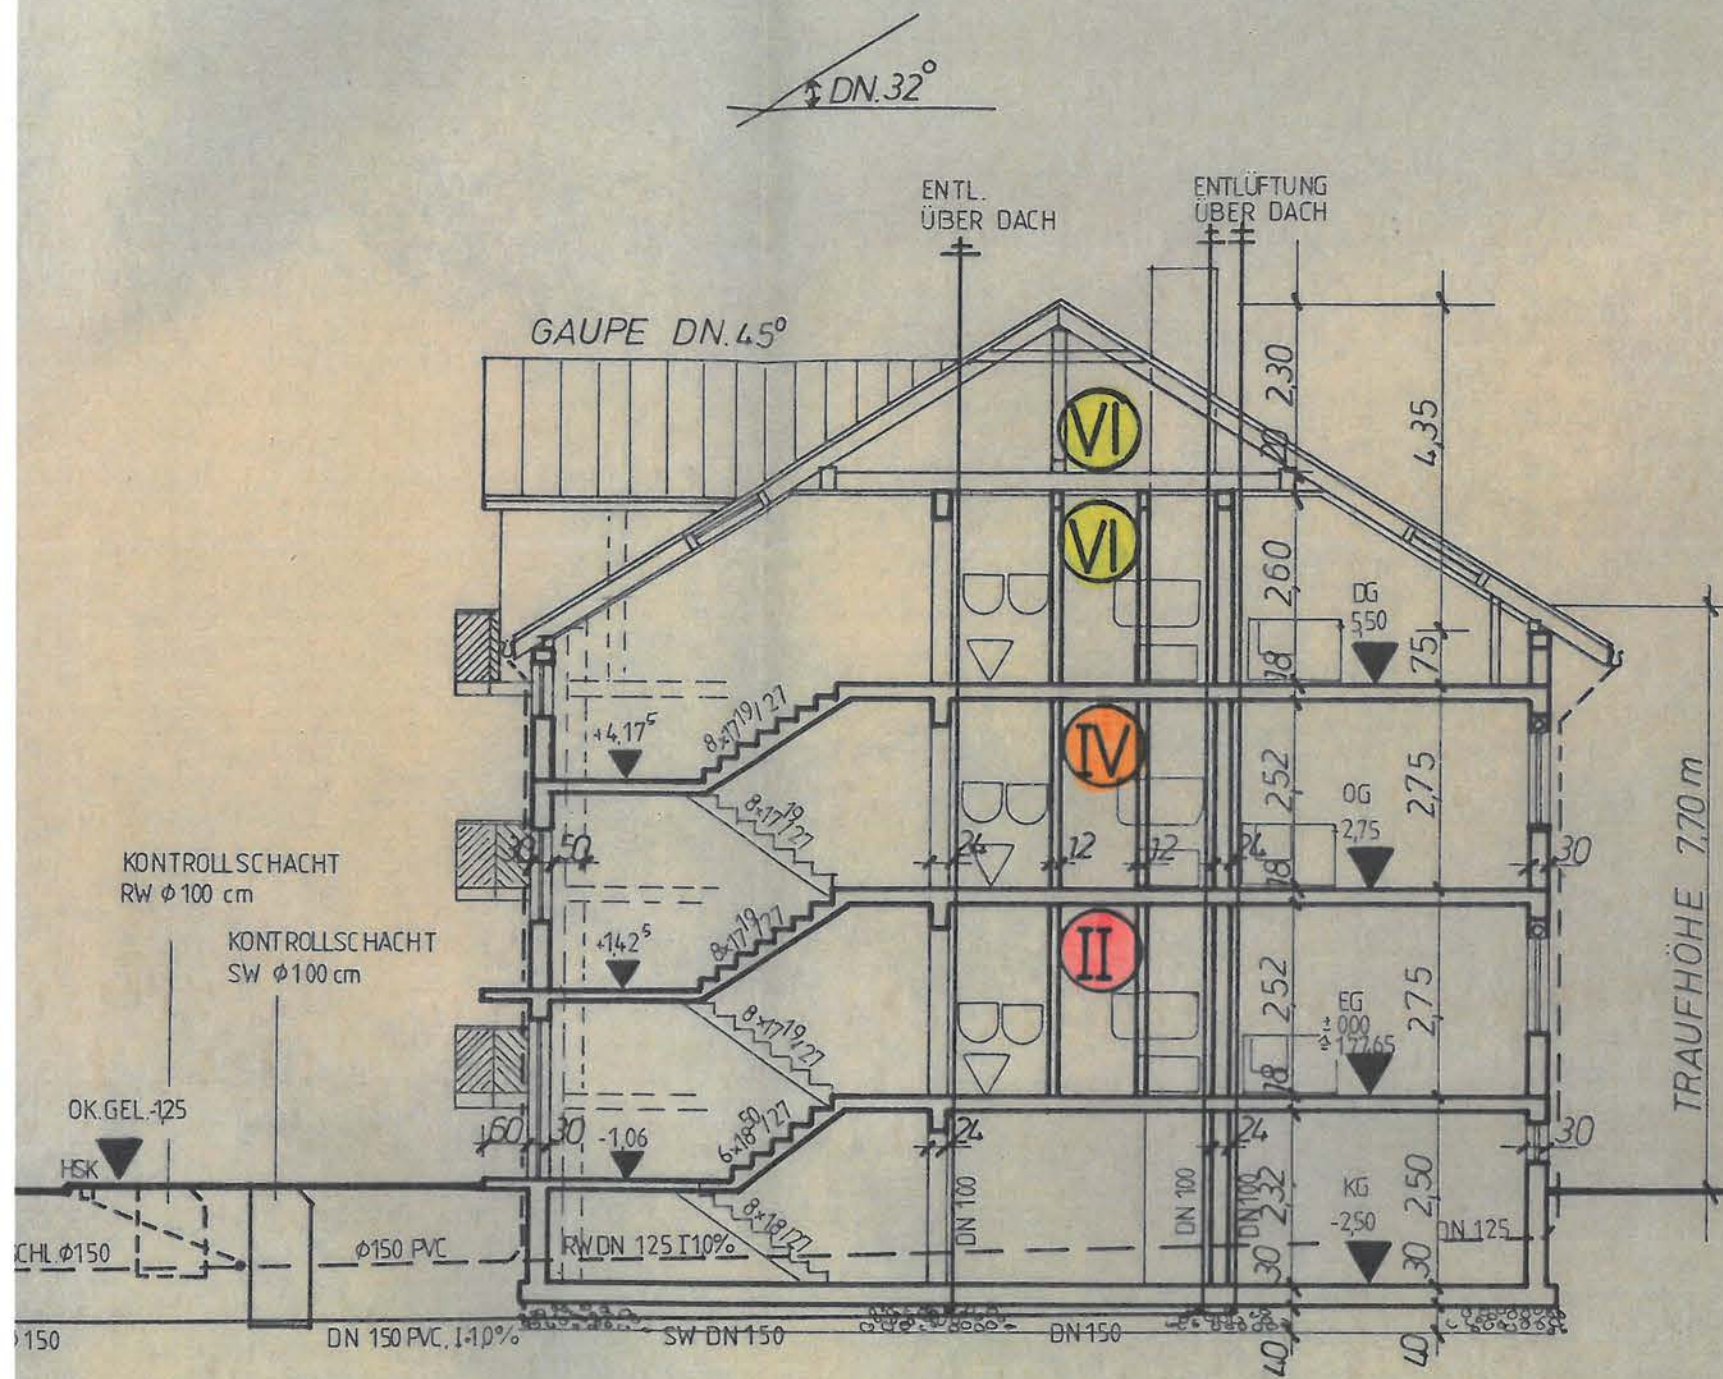

DACHDECKUNG:  
 ENG. PFANNEN  
 BAUHOLZ: NII/A  
 POROTON: 0,814/II

KNIESTOCK 75cm  
 DECKE B25  
 MASSIVTRÉPPE  
 POROTON: 0,814/II

DECKE B25  
 MASSIVTREPPE  
 POROTON: 0,814/II



DECKE B25  
 MASSIVTREPPE  
 B25 SPERRBETON

BODENPLATTE B25 SPERRBETON  
 40cm KIES

QUERSCHNITT A-A  
 + ENTWÄSSERUNG

ANTON SCHMALZ  
 FREIE ARCHITEKT  
 AM SONNENBERG  
 77933 LAHR-SULZ  
 TELEFON 07821/257  
 FAX 07821/255

# SPITZSPEICHER

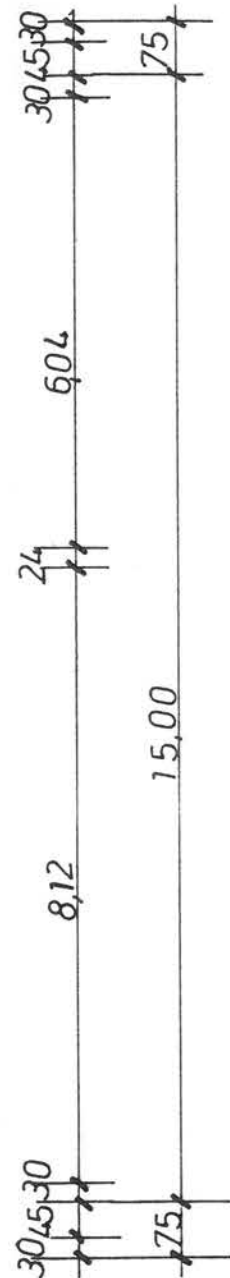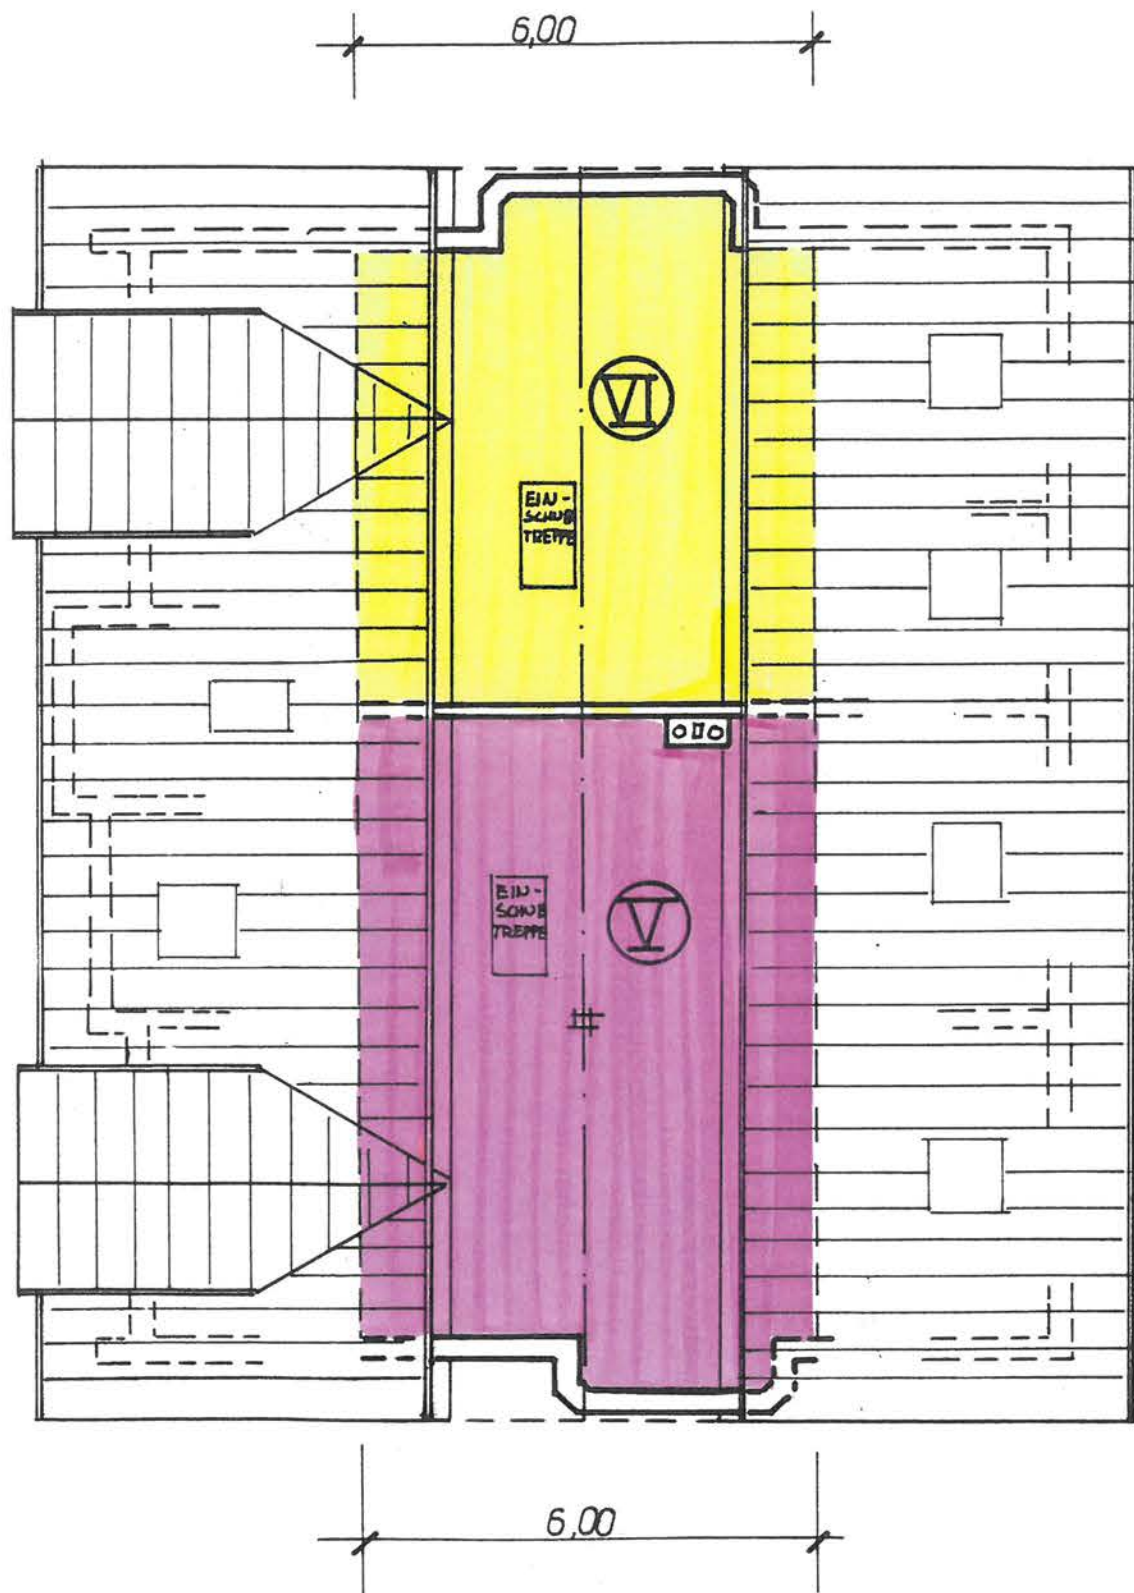

BV. 6-FAM.-WOHNHAUS  
ANTON SCHMALZ  
AUFTEILUNGSPLAN IN  
EIGENTUMSWOHNUNGEN

77933 LAHR/SULZ  
MATTENWEG 8  
LGB.NR. 4422


GRUNDRISS  
SPITZSPEICHER M.1:100

- (I) EG. RECHTS
- (II) EG. LINKS
- (III) OG. RECHTS
- (IV) OG. LINKS
- (V) DG. RECHTS
- (VI) DG. LINKS
- ALLGEMEIN

LAHR, DEN 10.06.96  
BAUHERR:

ARCHITEKT  
AXEL GÄNSHIRT DIPL. ING. (FH)  
ROLF GÄNSHIRT DIPL. ING. (FH)  
FREIE ARCHITEKTEN  
AM SONNENBERG 3  
77933 LAHR-SULZ  
TELEFON 07851 25745  
TELEFAX 07851 25765

WESTEN

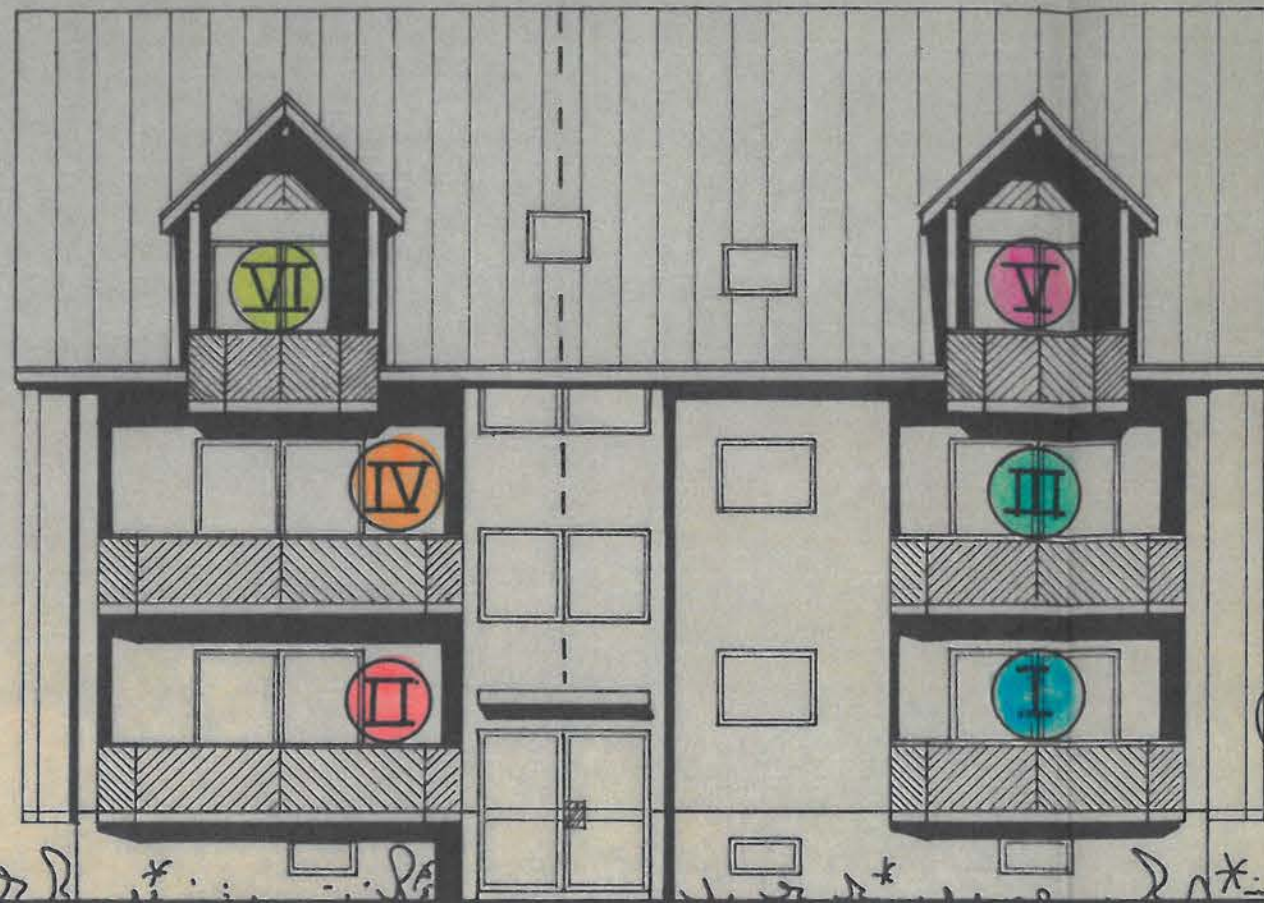

NORDEN

