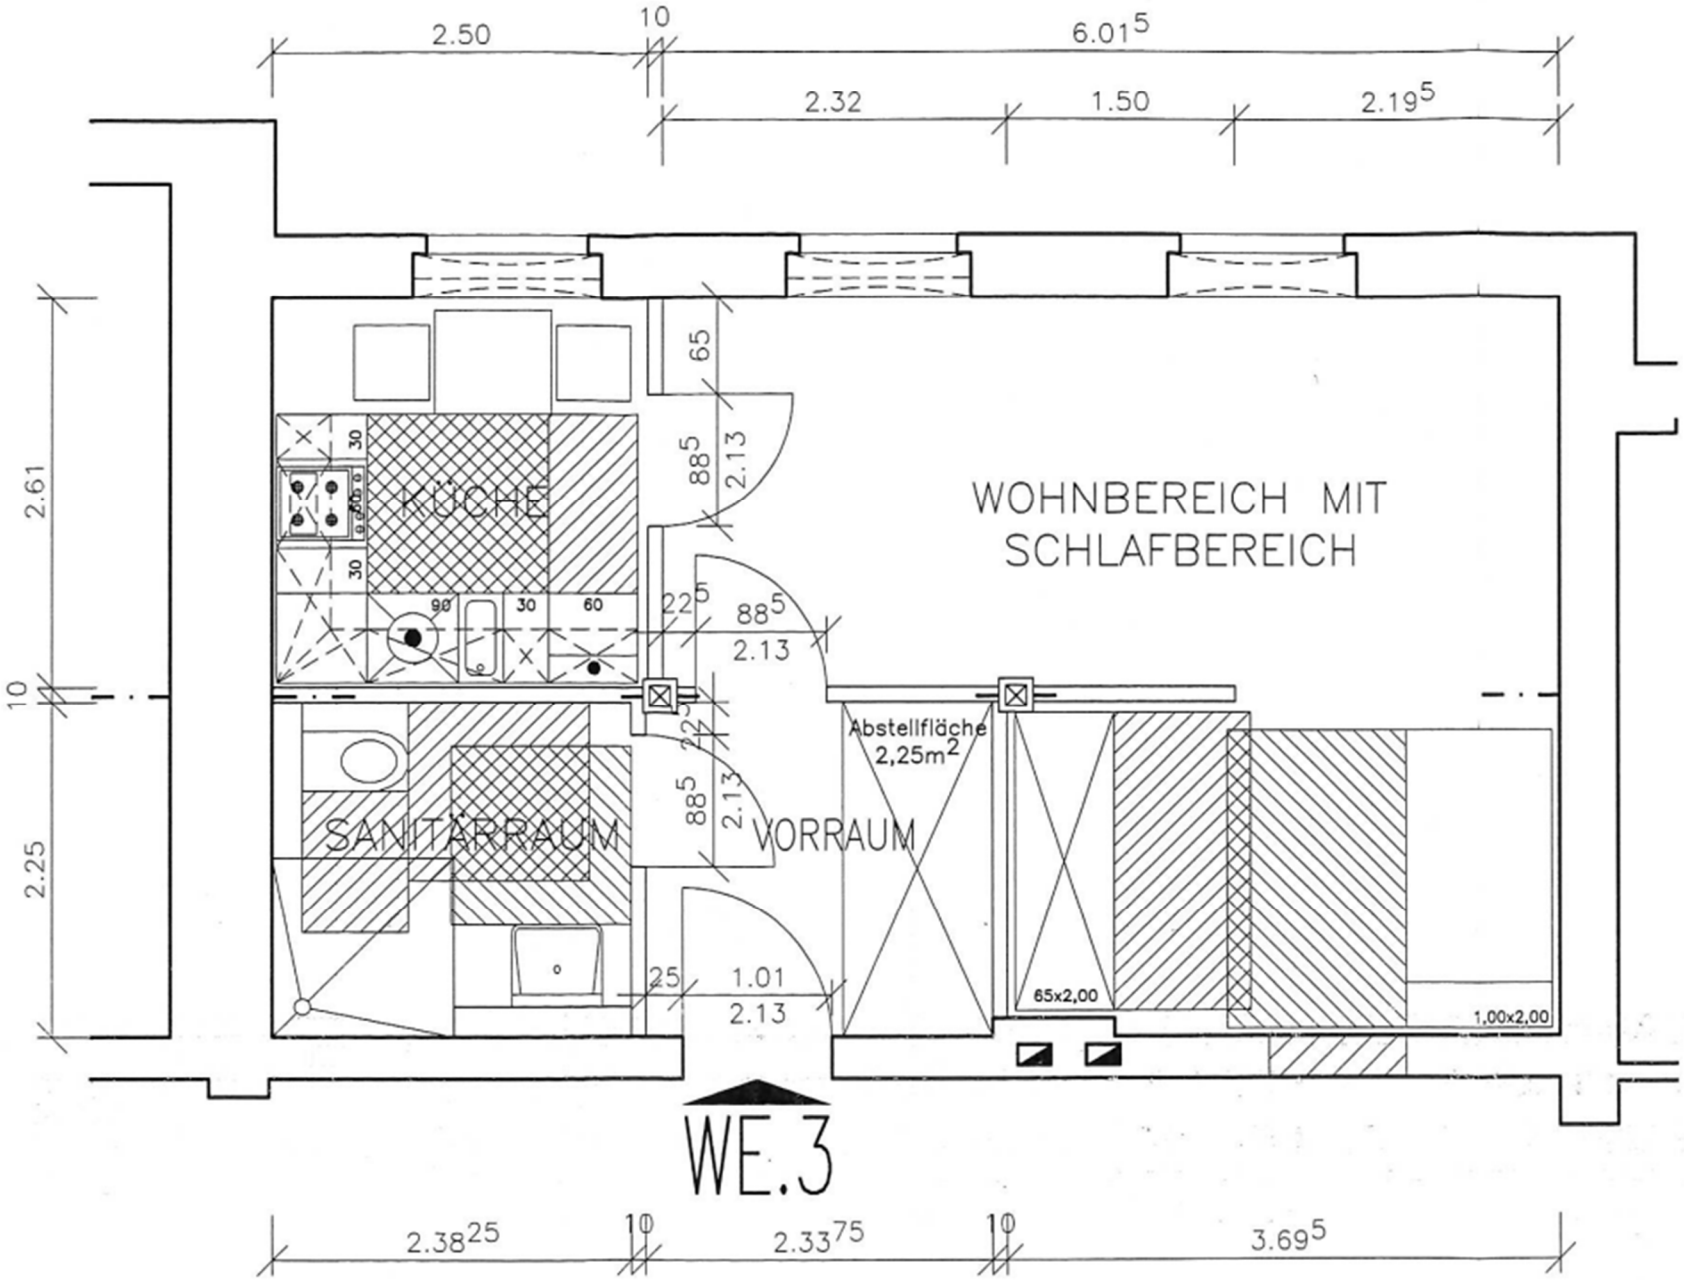
2.50
10
6.01 5
2.32
1.50
2.19 5
KÜCHE
WOHNBEREICH MIT
SCHLAFBEREICH
SANITÄRRAUM
VORRAUM
Abstellfläche
2,25m2
65x2,00
1,00x2,00
2.61
2.25
10
65
88 5
2.13
22 5
88 5
2.13
22 5
88 5
2.13
25
1.01
2.13
90
30
60
30
30
WE.3
2.38 25
10
2.33 75
10
3.69 5