
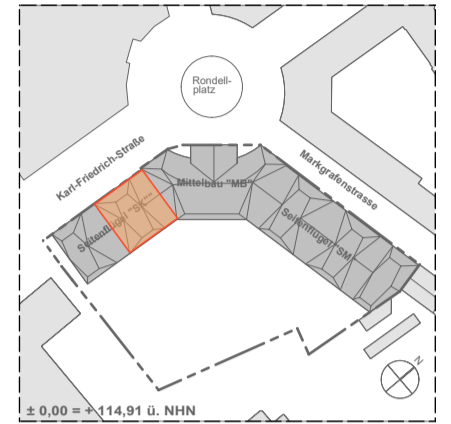


1m 5m
M 1:100

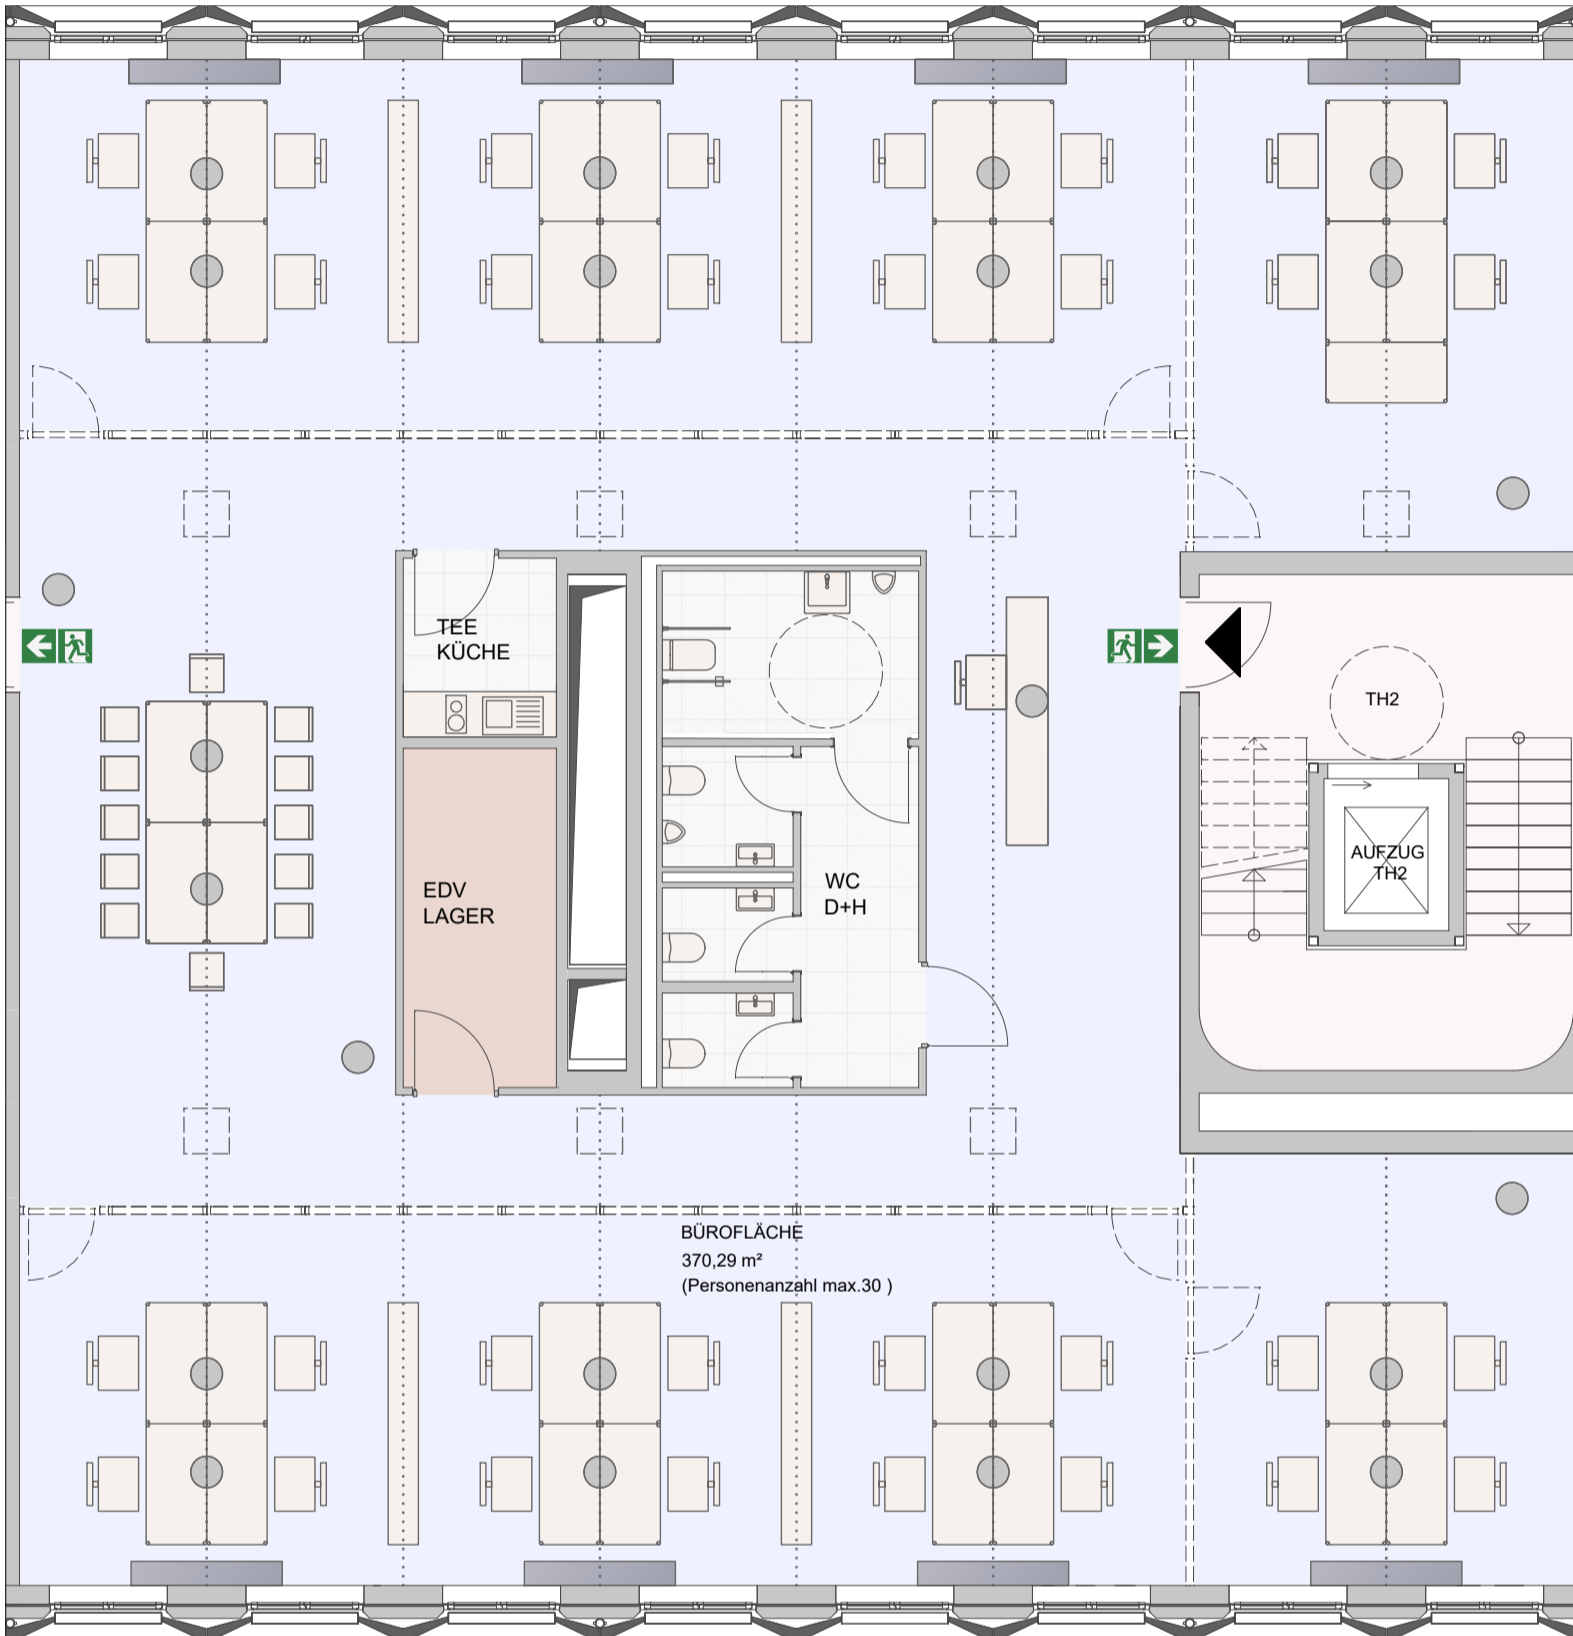


Büro **B.1.2.1**
1. Obergeschoss **M 1:100**

LEGENDE:

	BODENBELAG NACH MIETERWUNSCH / HOHLRAUMBODEN
	FLIESENBELAG / HOHLRAUMBODEN
	LINOLEUM-BELAG / DOPPELBODEN
	Bodenkonvektoren
	mögliche Wände/Türen (Mieterausbau)
	Revisionsöffnung 60x60
	Bodentank

*WC H optional barrierefrei gegen Kostenerstattung
Hinweis! Möblierung & Aufteilung ist nicht enthalten unverb. Gestaltungsbeispiel

ANSICHTEN GARTENSEITE

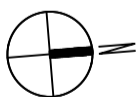

ANSICHTEN STRASSE

