
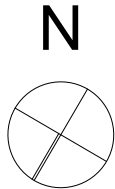


Leipziger Straße

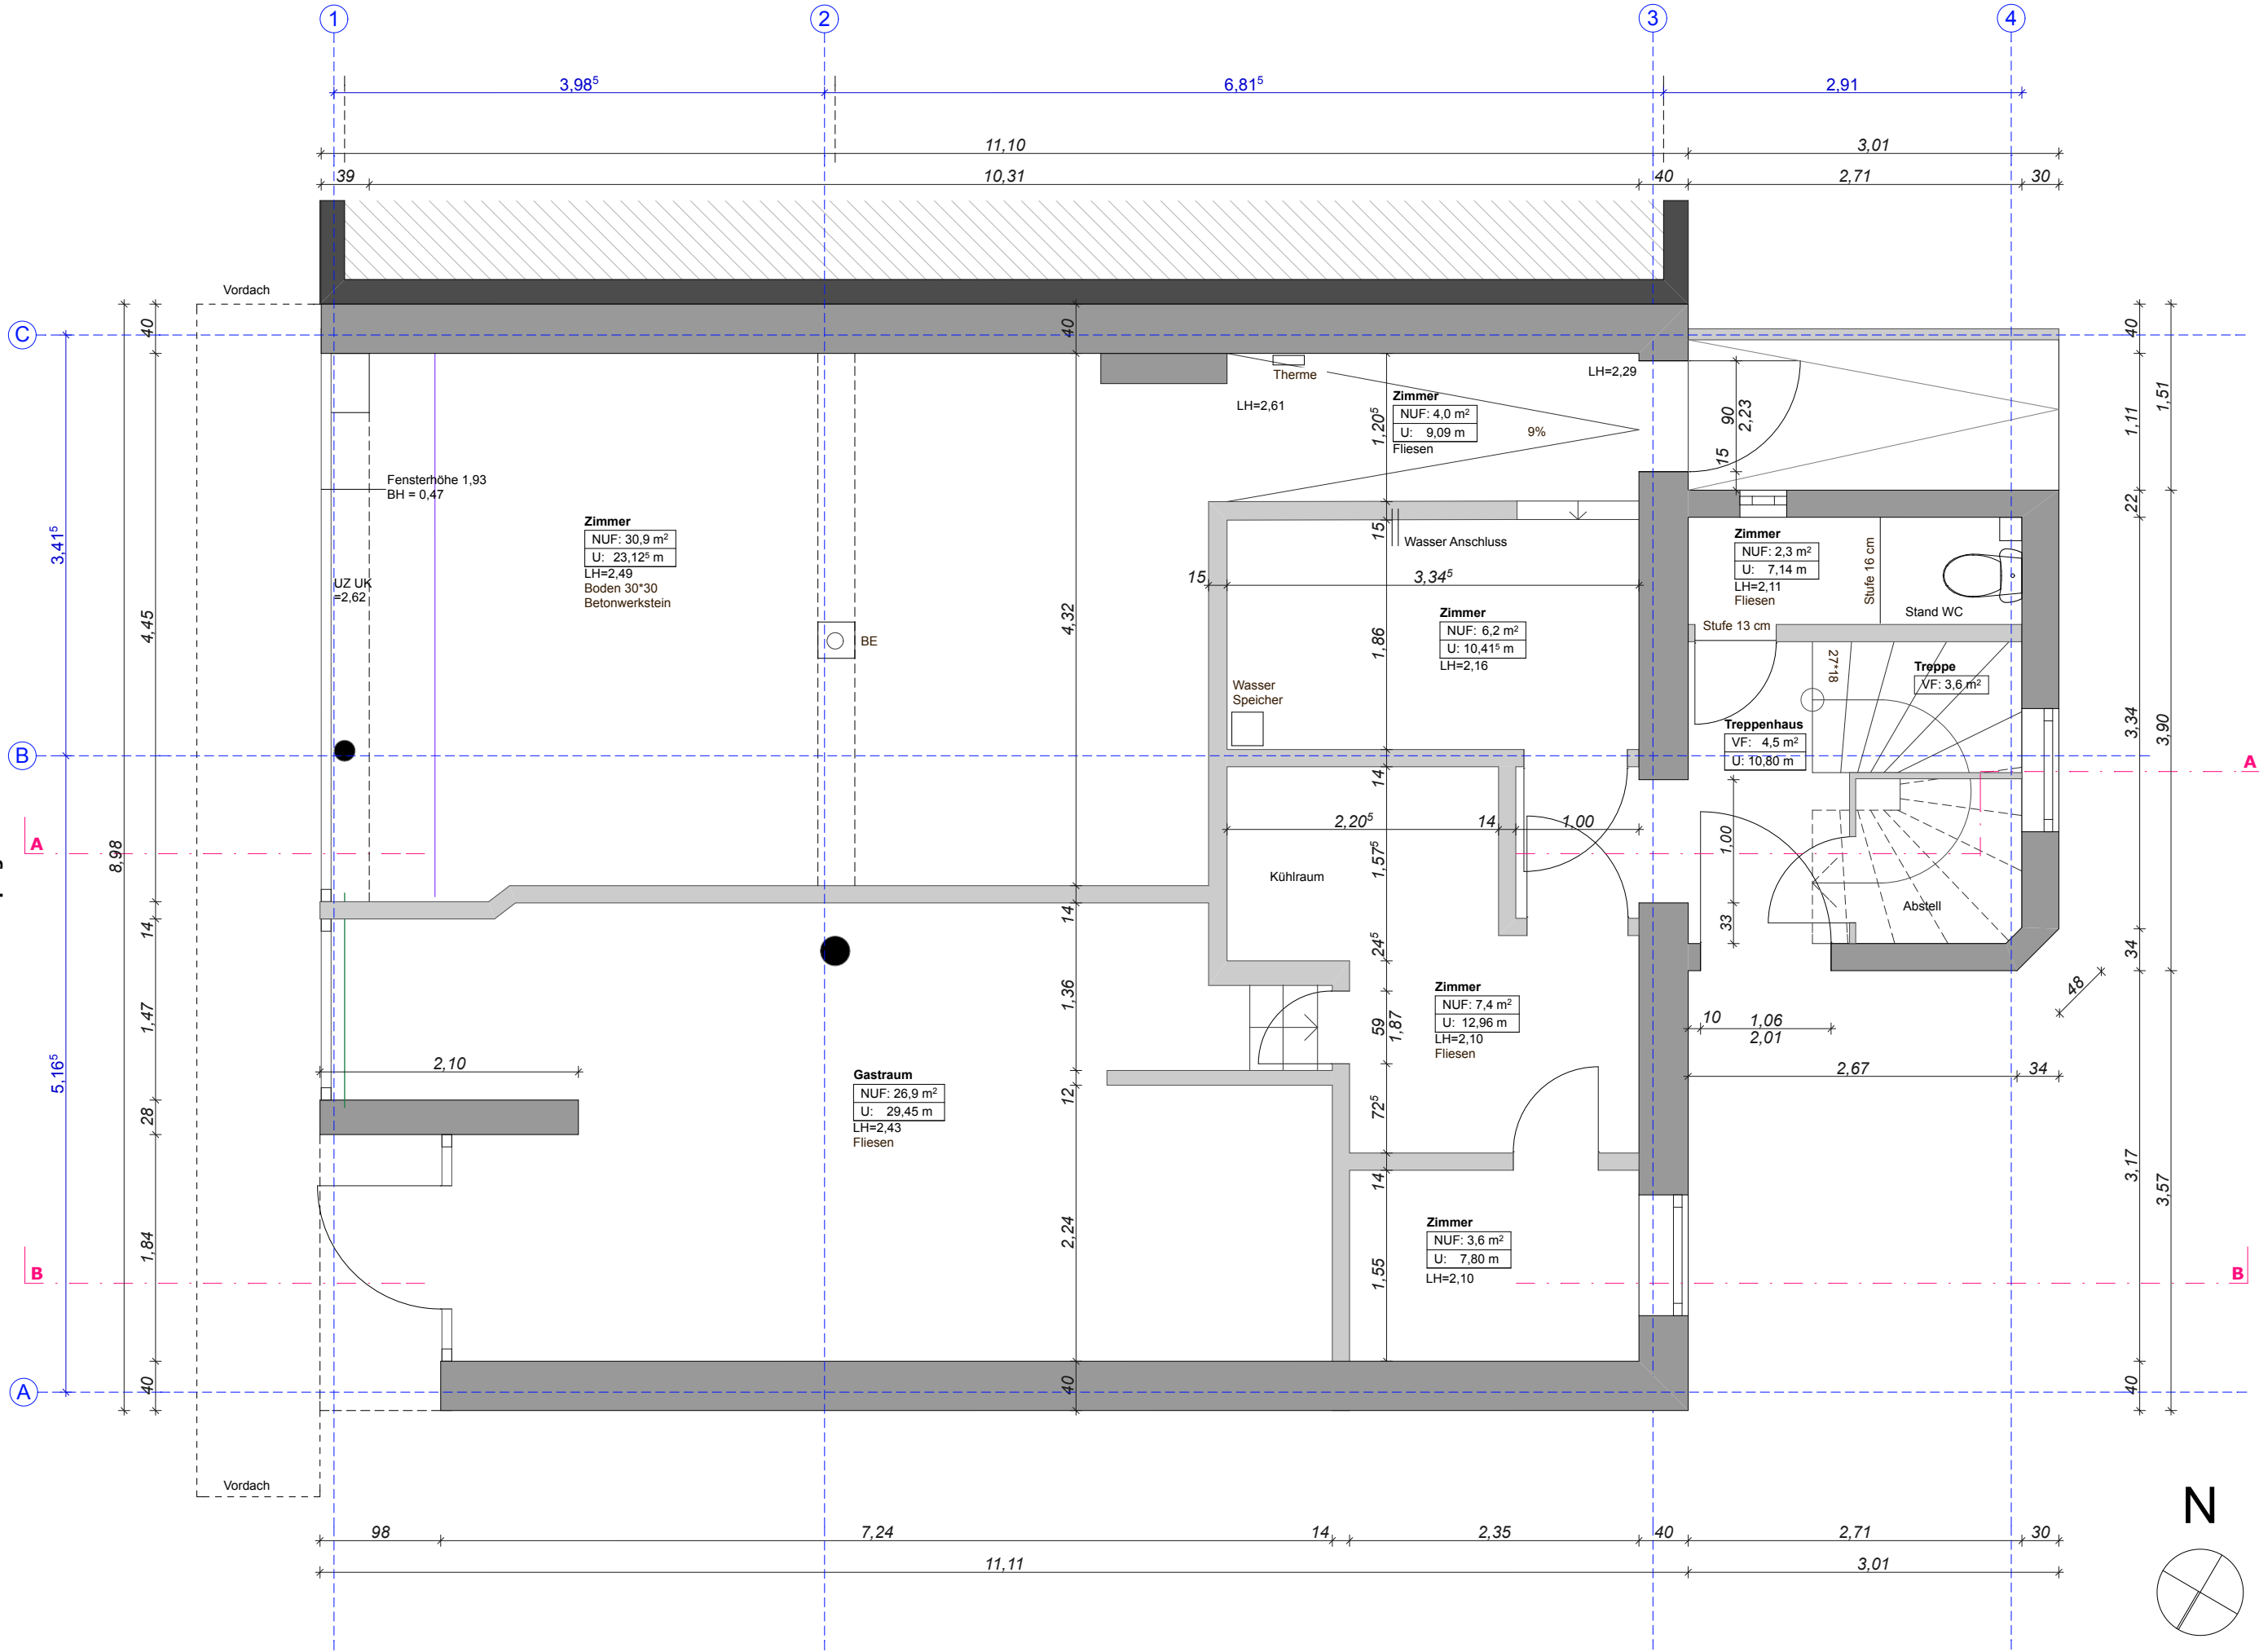

|                                      |                                               |                 |                               |
|--------------------------------------|-----------------------------------------------|-----------------|-------------------------------|
| Architekt                            | Auftraggeber                                  | Studie          | Projekt                       |
| <b>foundation 5+ architekten BDA</b> | <b>bdks - Baunataler Diakonie Kassel e.V.</b> | 1:50            | Leipziger Str. 468, Kaufungen |
| Karthäuserstraße 7-9                 | Kirchbaunaer Str. 19                          | Maßstab         | Planinhalt                    |
| 34117 Kassel                         | 34225 Baunatal                                | Blattgröße      |                               |
|                                      |                                               | Datum / gez.    |                               |
|                                      |                                               | 23.11.2018 / pw | <b>EG - Bestand</b>           |